




PUDORYS SCHRÁNY NA NÁŘADÍ

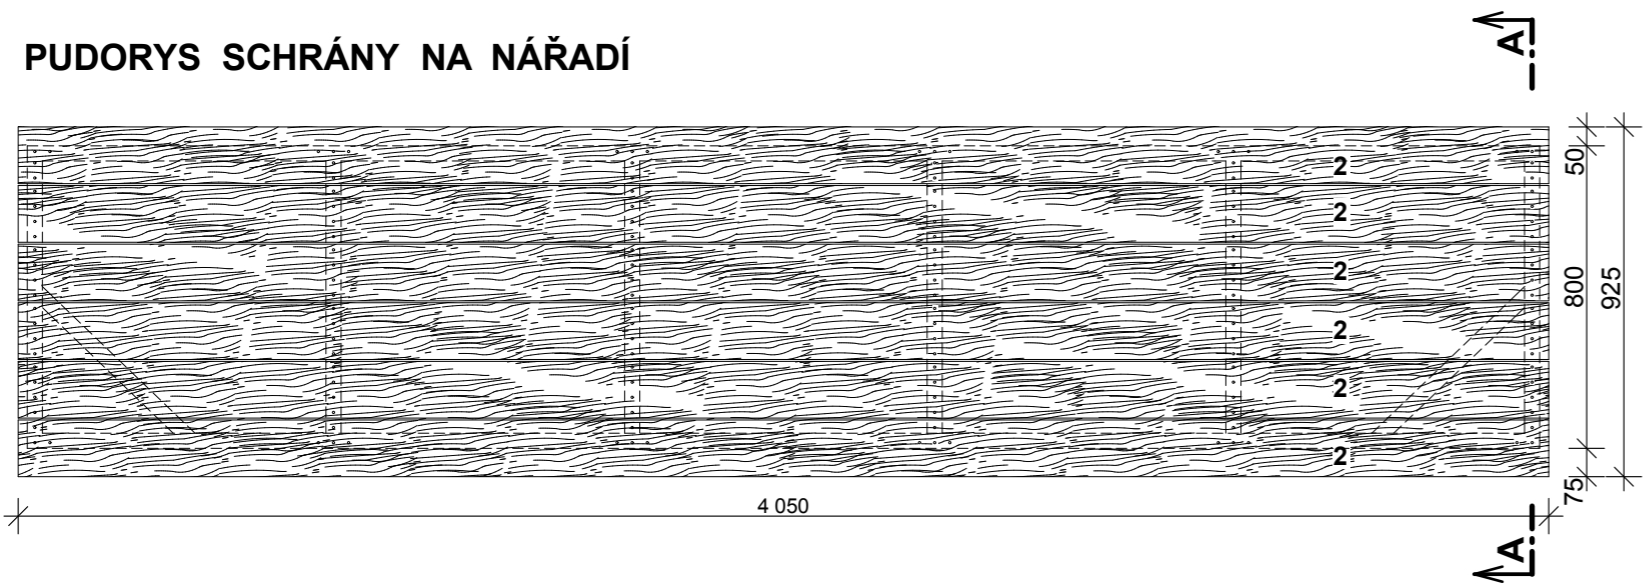


DETAIL

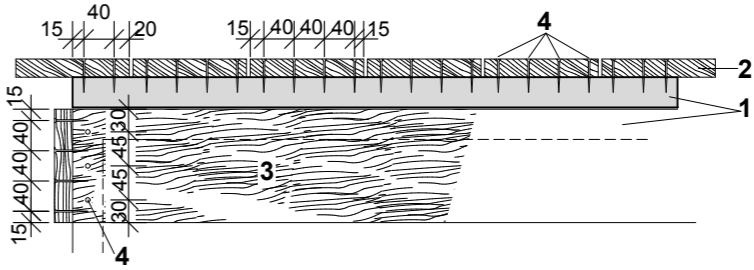

POHLED NA SCHRÁNU NA NÁŘADÍ

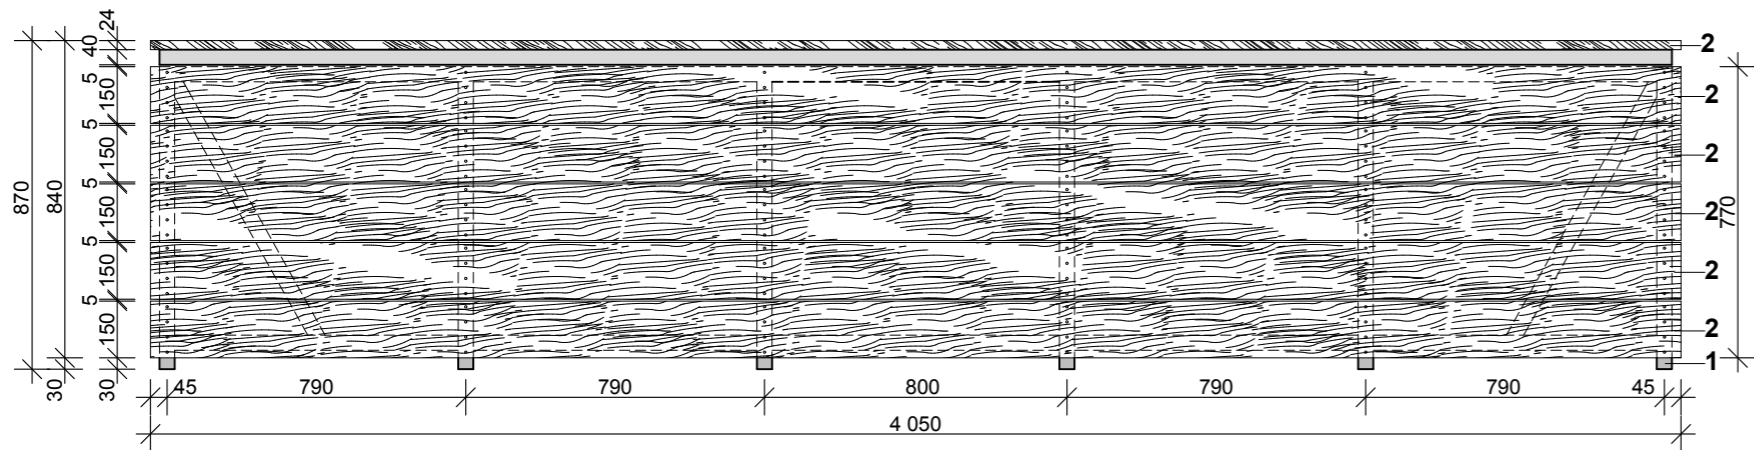

ŘEZ A - A

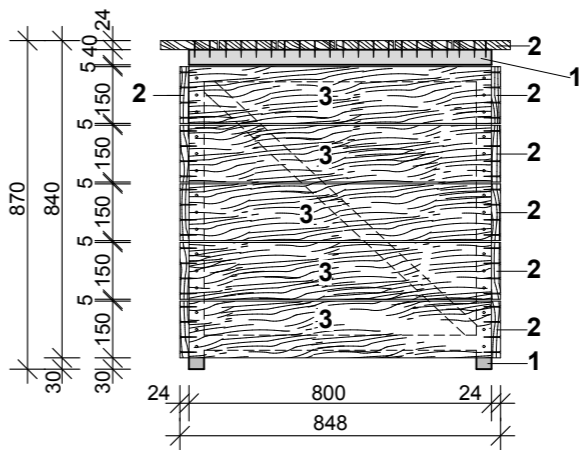

Legenda:

- 1 - jáckl 40 x 40 x 3 mm, 3,49 kg/m
- 2 - prkno hoblované šířky 150 mm, tl. 24 mm dél. 4,05 m
- 3 - prkno hoblované šířky 150 mm, tl. 24 mm dél. 0,8 m
- 4 - samořezný vrut

Celková plocha prken 14,56 m<sup>2</sup>

Zpracovatel	Ing. Jiří Elhota	Ing. Jiří Elhota Křimická 694 330 27 Vejprnice IČ: 14709970	
Podpis			
Město	Šumperk		
Kraj	Olomoucký	Datum	04/2016
Objednatel	Město Šumperk	Číslo zakázky	03/16
Stavba	Modernizace sportovišť u školských zařízení	Stupeň	DPS
Objekt	Základní škola Šumperk, Vrchlického 22	Měřítko	1 : 20
SCHRÁNA NA NÁŘADÍ DŘEVĚNÉ OPLÁŠTĚNÍ		Číslo paré	
		Číslo přílohy	D.44