


Odvodňovací jámka

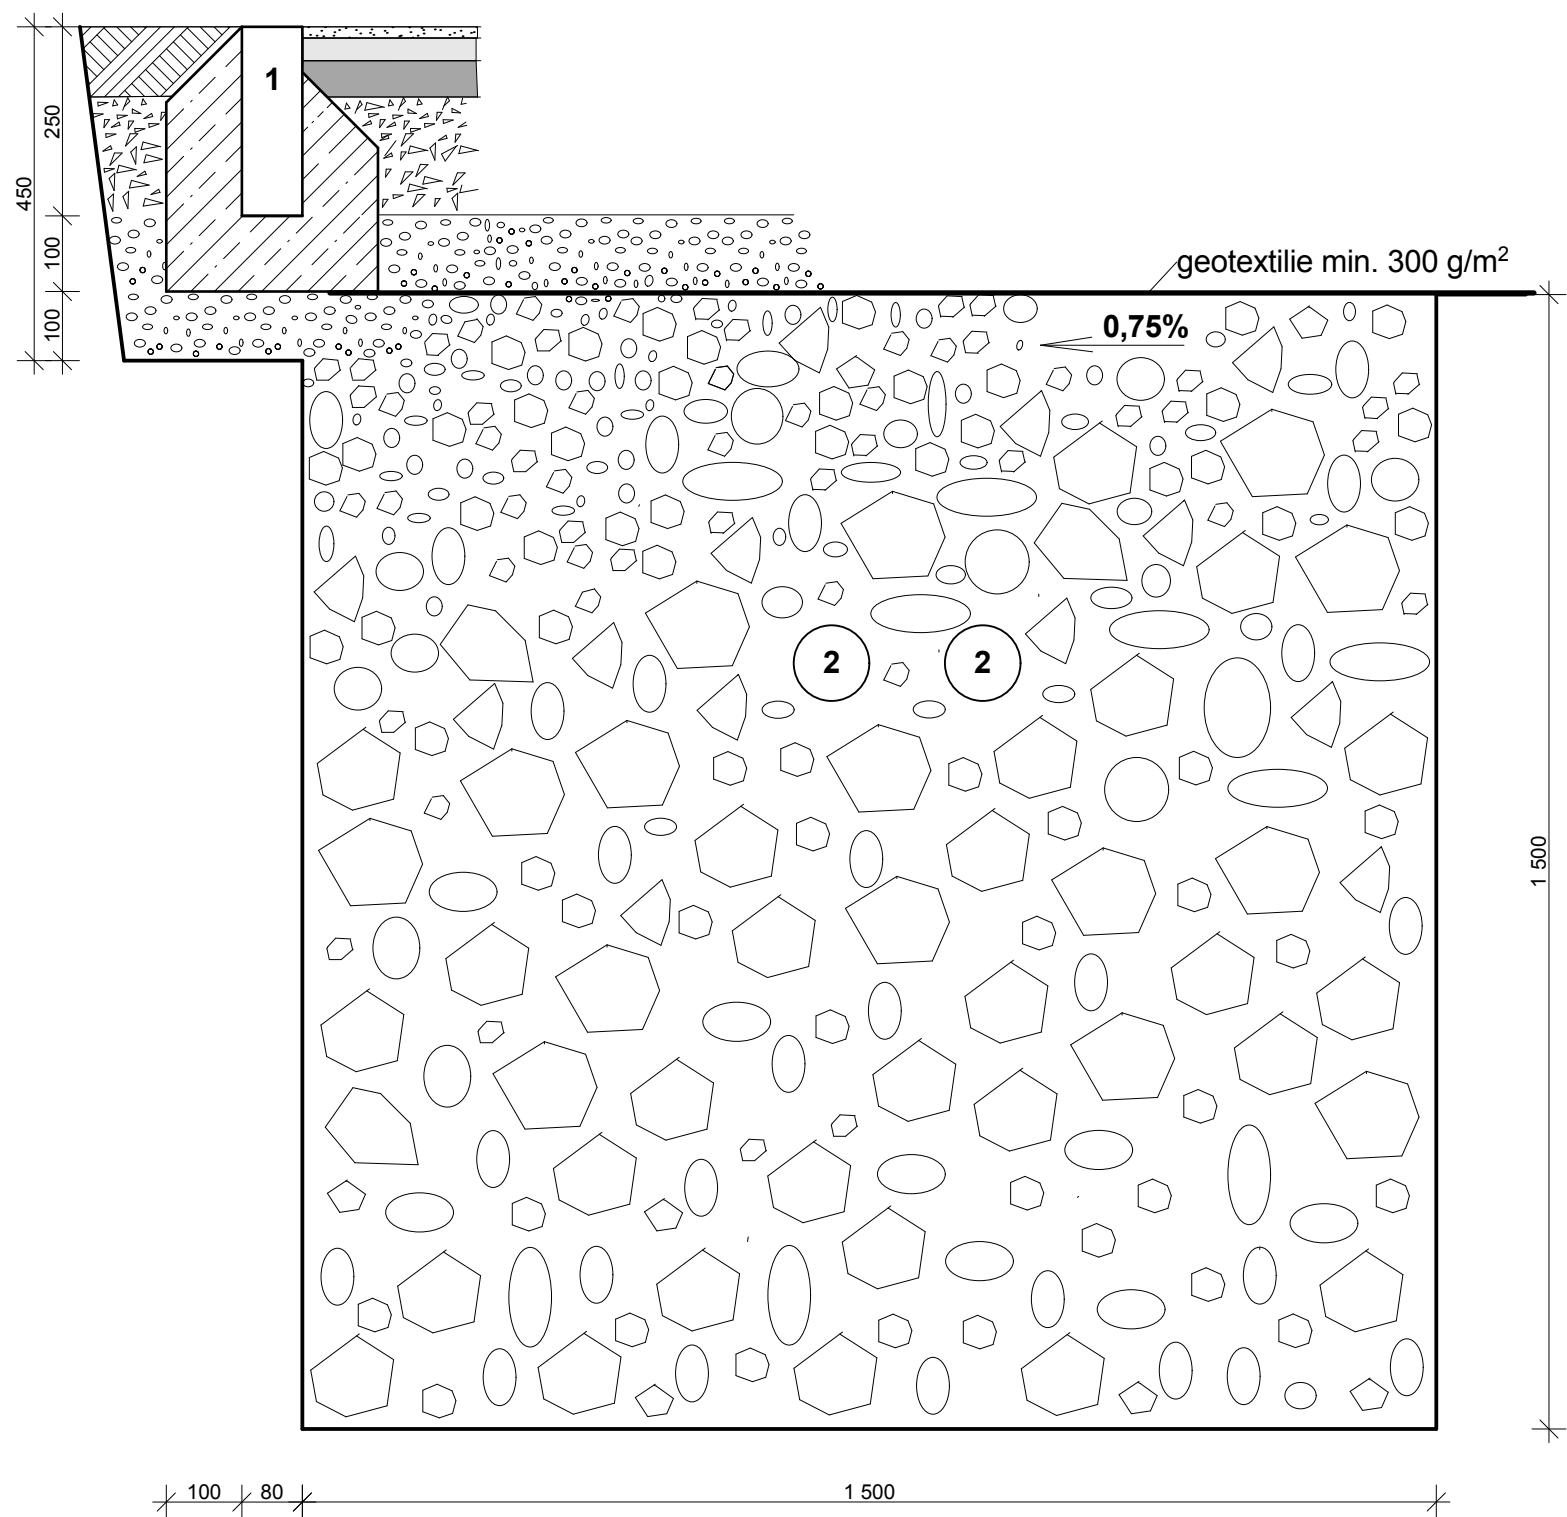

Legenda

- 1 - betonový obrubník z vibrolisovaného betonu 80 x 250 x 1 000 mm
- 2 - flexibilní drenážní trubka DN 100

Poznámka: před započítím výkopových prací je dodavatel stavby povinen provést přesné zaměření a vytýčení průběhu sítí. V ochranném pásmu nelze použít k zemním pracím mechanizaci.

Zpracovatel	Ing. Jiří Elhota	Ing. Jiří Elhota Křimická 694 330 27 Vejprnice IČ: 1409970	
Podpis			
Město	Šumperk		
Kraj	Olomoucký	Datum	04/2016
Objednatel	Město Šumperk	Číslo zakázky	02/16
Stavba	Sportovně - rekreační areál Benátky Sportovní hřiště	Stupeň	DPS
		Měřítko	1 : 10
VZOROVÝ PŘÍČNÝ ŘEZ ODVODŇOVACÍ JÍMKA		Číslo paré	
		Číslo přílohy	D.14