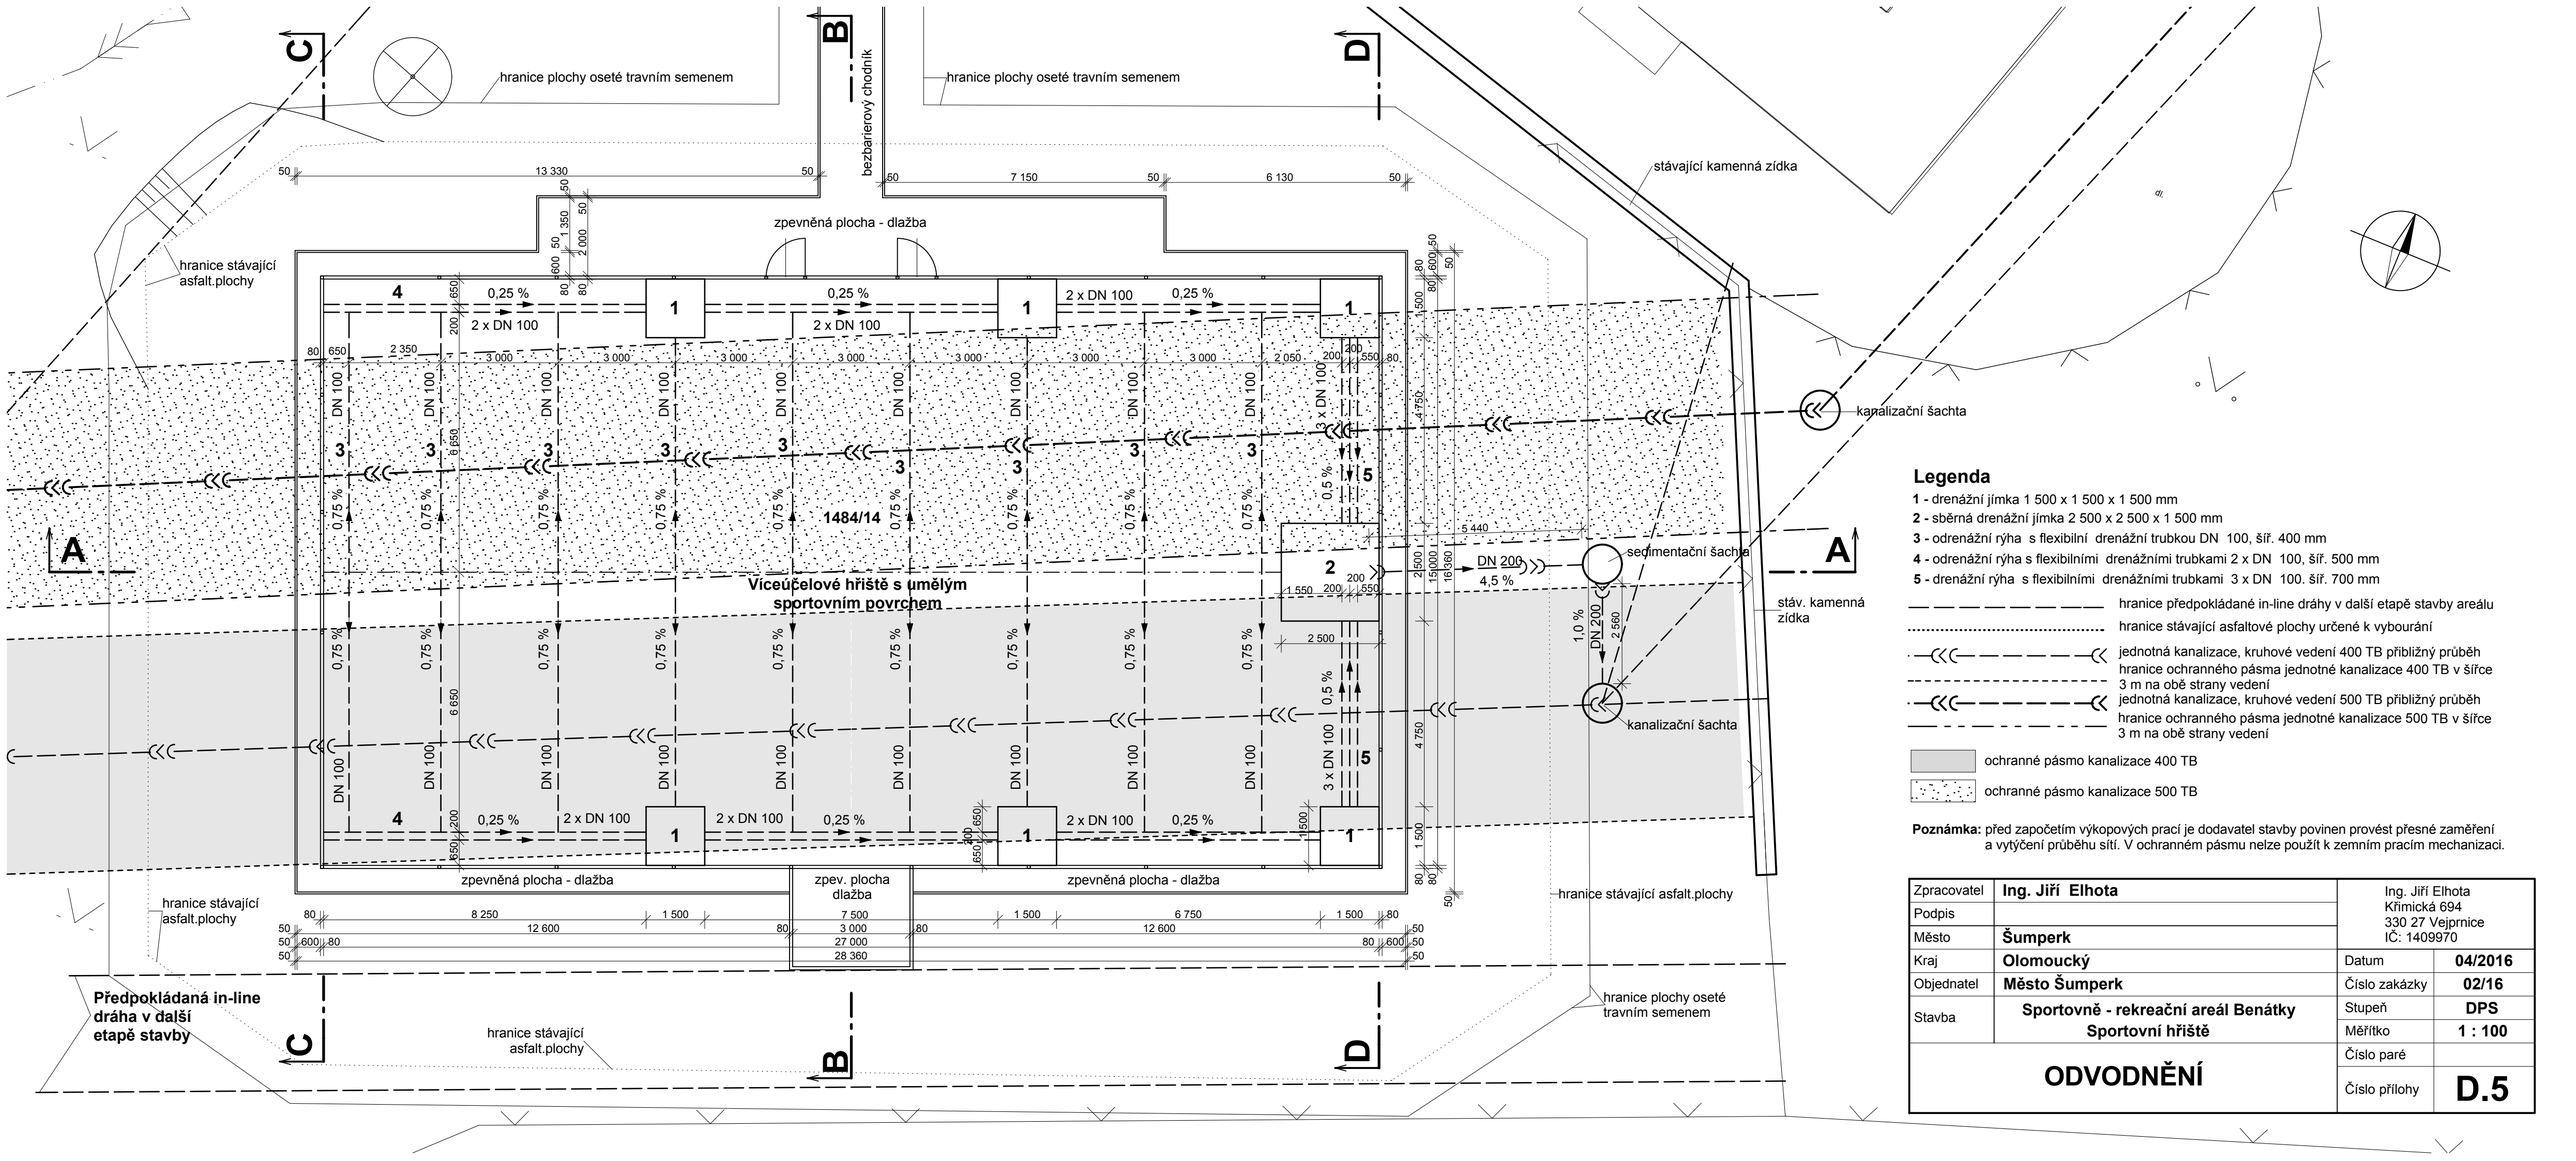

Legenda

1 - drenážní jímka 1 500 x 1 500 x 1 500 mm
2 - sběrná drenážní jímka 2 500 x 2 500 x 1 500 mm
3 - odrenážní rýha s flexibilní drenážní trubkou DN 100, šíř. 400 mm
4 - odrenážní rýha s flexibilními drenážními trubkami 2 x DN 100, šíř. 500 mm
5 - drenážní rýha s flexibilními drenážními trubkami 3 x DN 100. šíř. 700 mm

- hranice předpokládané in-line dráhy v další etapě stavby areálu
- hranice stávající asfaltové plochy určené k vybourání
- jednotná kanalizace, kruhové vedení 400 TB přibližný průběh
- hranice ochranného pásma jednotné kanalizace 400 TB v šířce 3 m na obě strany vedení
- jednotná kanalizace, kruhové vedení 500 TB přibližný průběh
- hranice ochranného pásma jednotné kanalizace 500 TB v šířce 3 m na obě strany vedení
- ochranné pásmo kanalizace 400 TB
- ochranné pásmo kanalizace 500 TB

Poznámka: před započetím výkopových prací je dodavatel stavby povinen provést přesné zaměření a vytýčení průběhu sítí. V ochranném pásmu nelze použít k zemním pracím mechanizaci.

Zpracovatel	**Ing. Jiří Elhota**	Ing. Jiří Elhota Křimická 694 330 27 Vejprnice IČ: 1409970	
Podpis			
Město	**Šumperk**		
Kraj	**Olomoucký**	Datum	**04/2016**
Objednatel	**Město Šumperk**	Číslo zakázky	**02/16**
Stavba	**Sportovně - rekreační areál Benátky** **Sportovní hřiště**	Stupeň	**DPS**
		Měřítko	**1 : 100**
ODVODNĚNÍ		Číslo paré	
		Číslo přílohy	**D.5**