


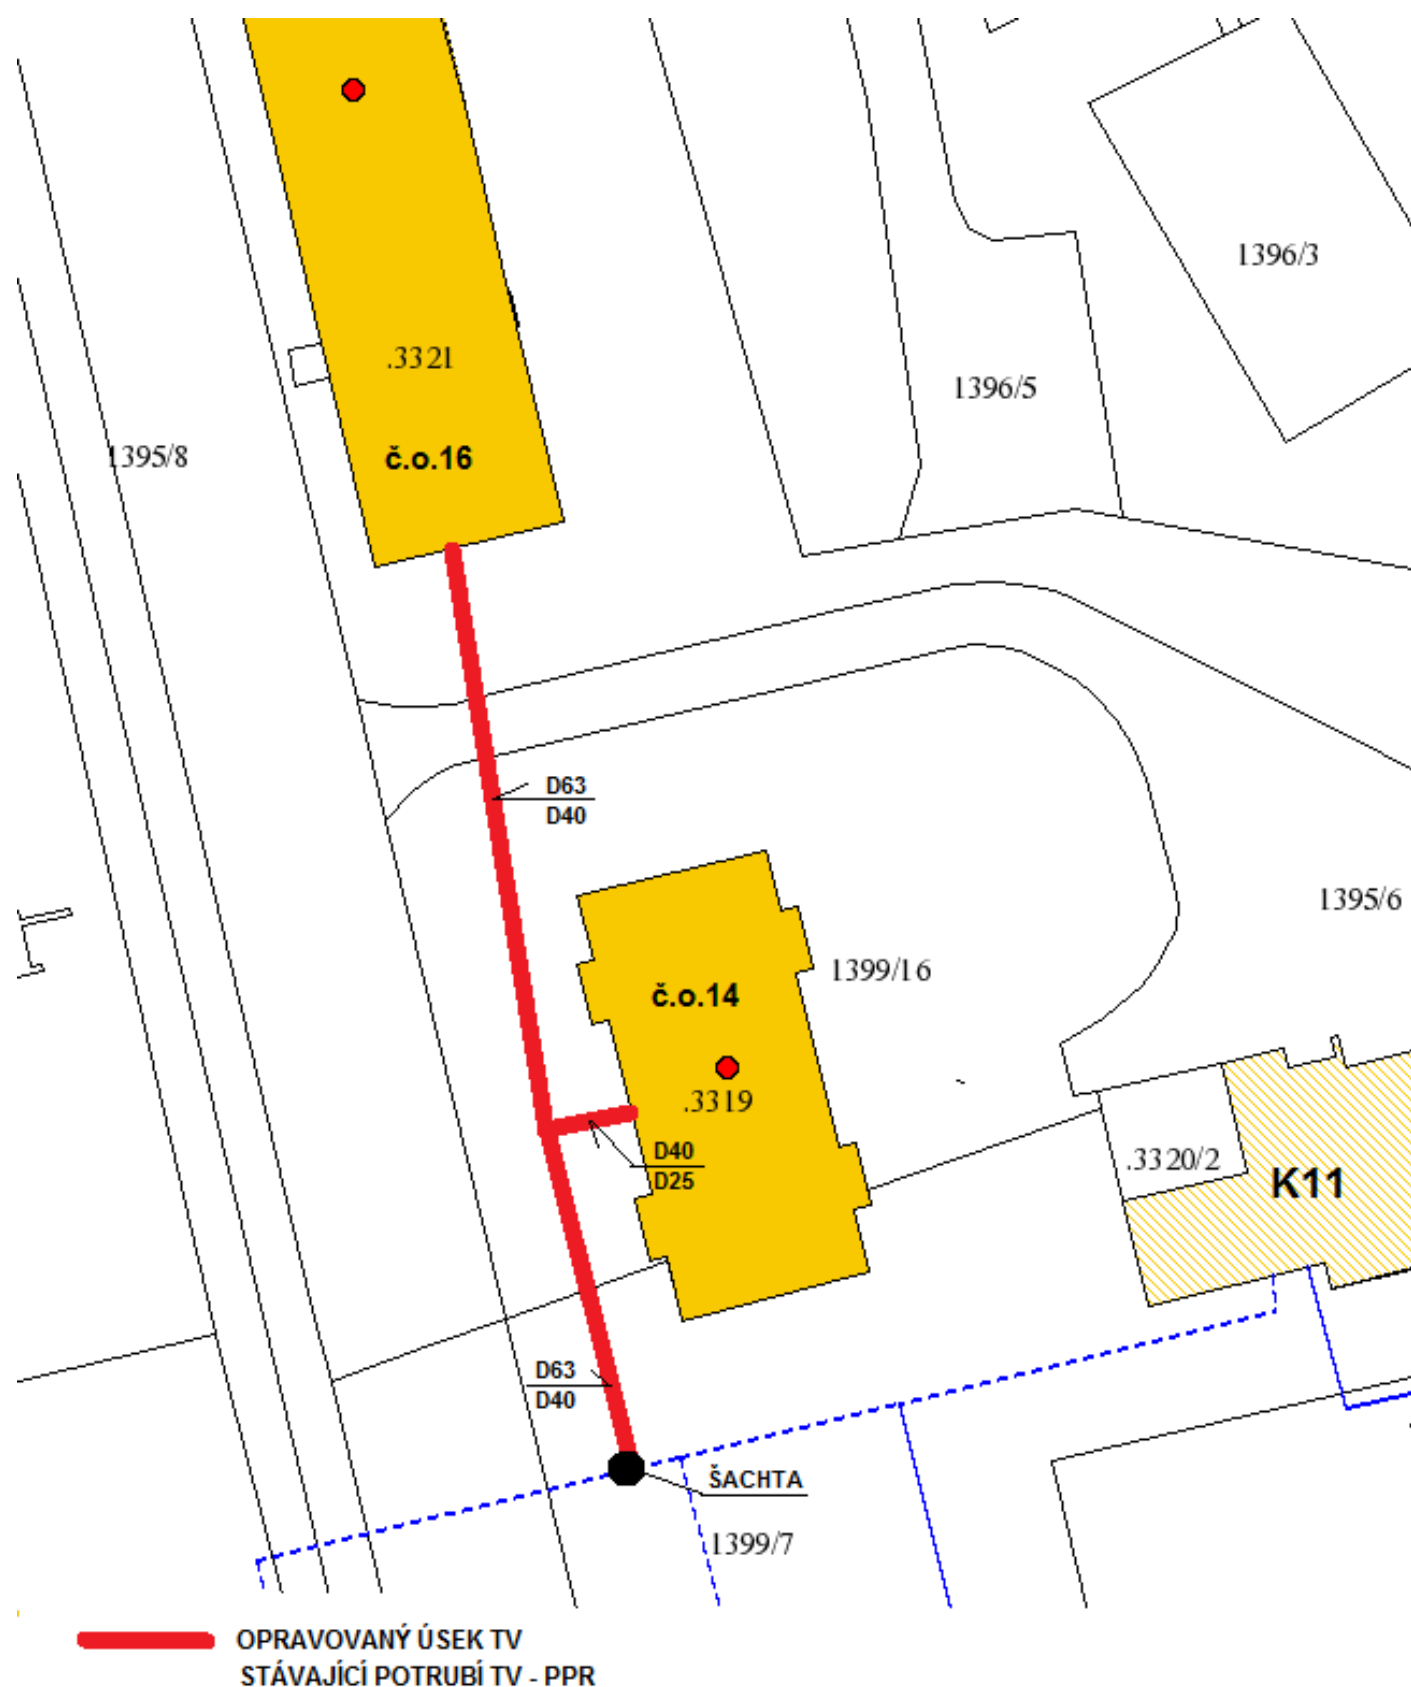

Situace

Oprava rozvodů teplé užitkové vody na zdroji K11 - Vrchlického, topná větev "A", úsek Vrchlického 14