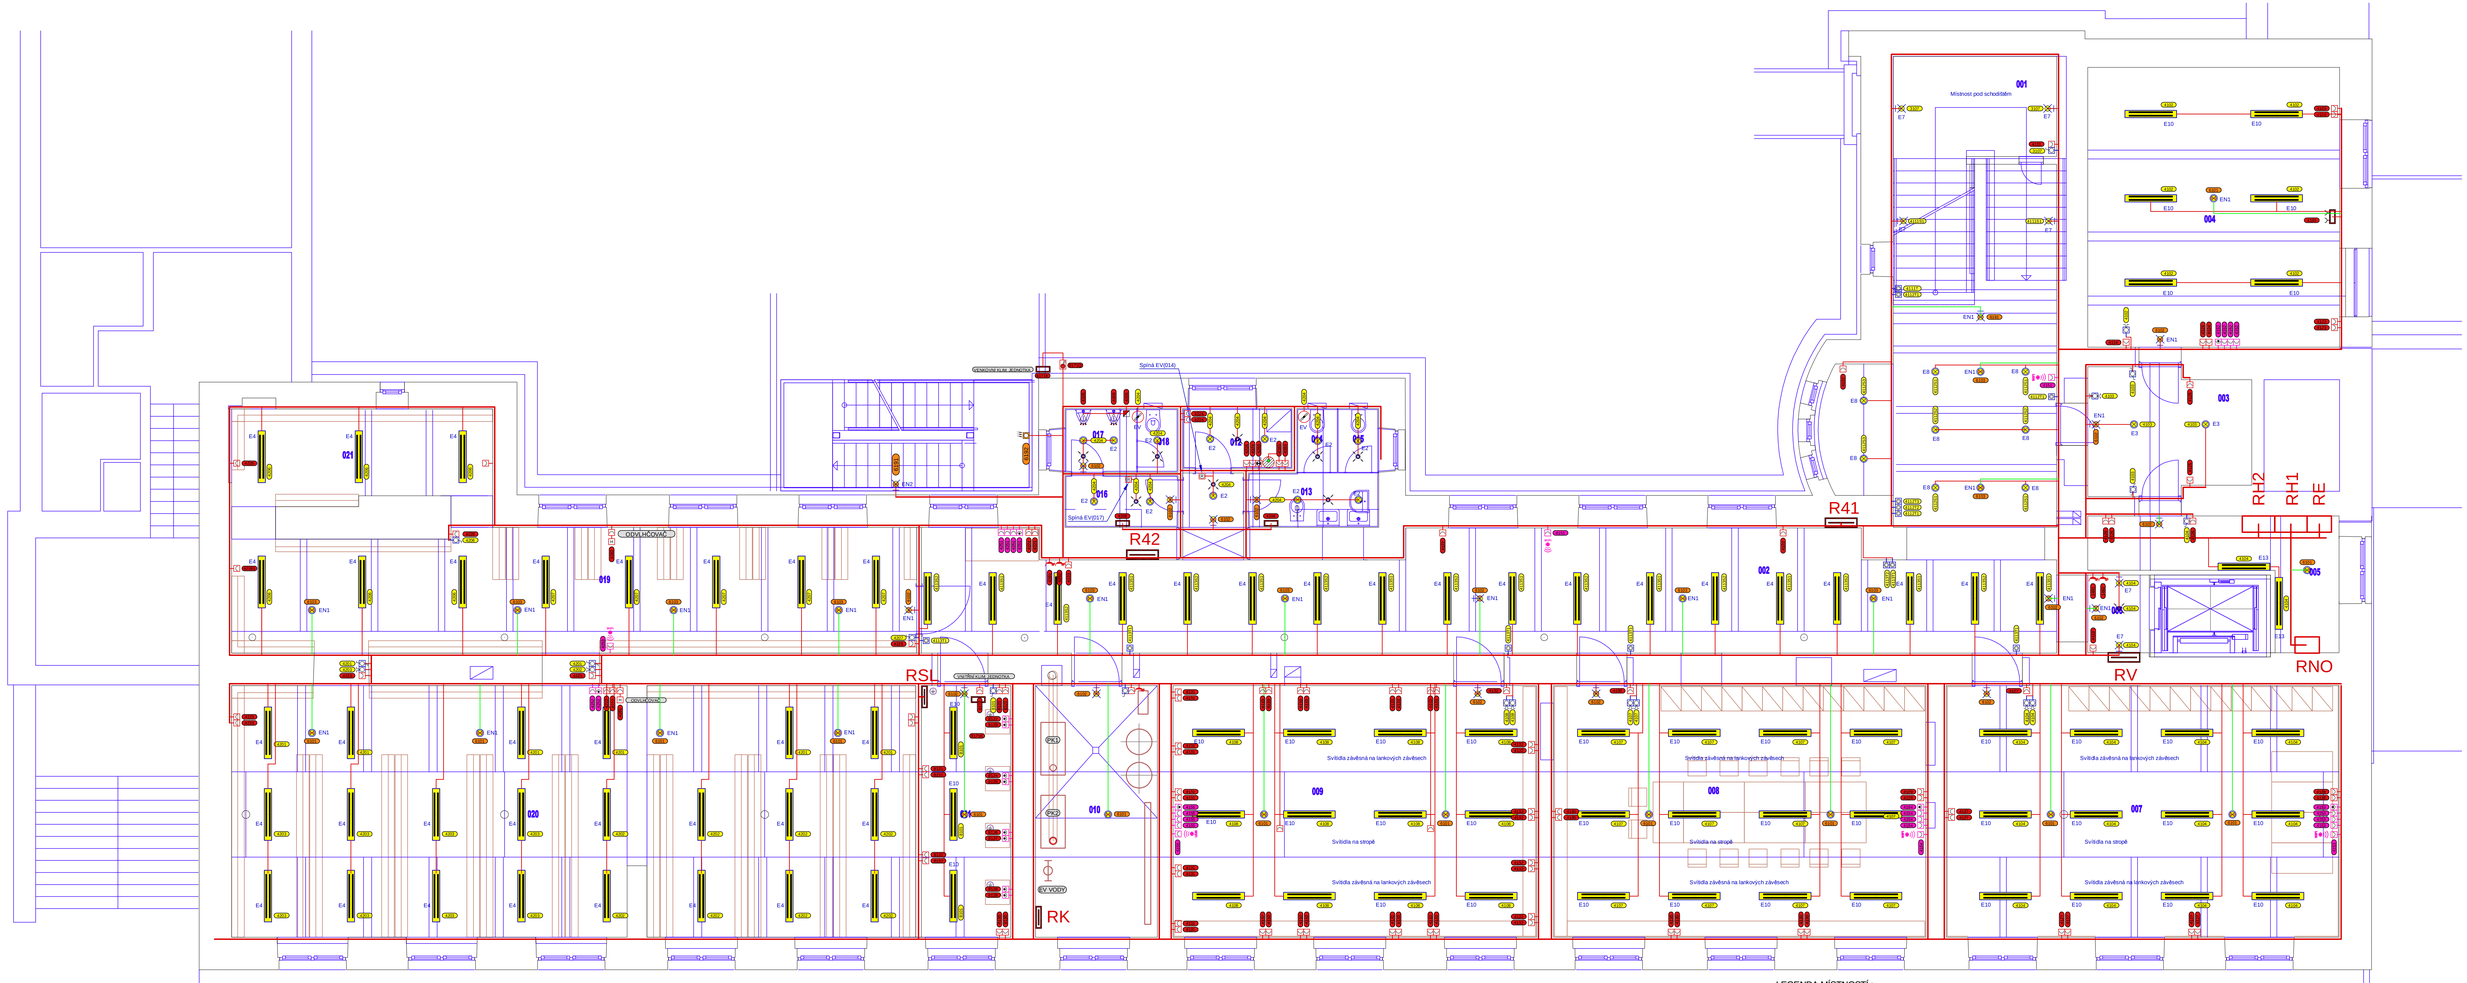

LEGENDA MÍSTNOSTÍ :

Číslo místnosti	Popis místnosti	Prostor	Em (lx)
001	SKLAD NÁBYTKU	normální	100
002	CHODBA 1	normální	100
003	CHODBA 2	normální	100
004	SKLAD NÁBYTKU, OKNA ODKRŽBY	normální	300
005	SKLAD	normální	100
006	CHODBA 3	normální	100
007	HLEDENÍ ZKUŠEBNA	normální	300
008	KLUBOVNA 1	normální	300
009	KLUBOVNA 2	normální	300
010	KOTELNA	nebezpečný	300
011	SERVEROVNA	normální	500
012	UKLIZOVÁ MÍSTNOST	normální	100
013	PŘEDSÍŇ WC ŽENY	normální	100
014	WC ŽENY	normální	100
015	WC ŽENY	normální	100
016	PŘEDSÍŇ WC MUŽI	normální	100
017	WC MUŽI PISOÁRY	normální	100
018	WC MUŽI	normální	100
019	DEPOZITÁŘ KNIHOVNY 1	normální	200
020	DEPOZITÁŘ KNIHOVNY 2	normální	200
021	DEPOZITÁŘ KNIHOVNY 3	normální	200

POZNÁMKA :

Instalace je provedena skrytě - kabely CYKY a PRAFLADUR uloženými ve stěnách (pod omítkou), nebo v podhledech.

!! Přesné rozmístění všech vidlicových pvvků elektroinstalace je nutné aktualizovat projektem interiéru.

ROZVODNÁ SOUSTAVA : TN-C-S, 3x400/230V, 50Hz, OCHRANA PŘED ÚRAZEM ELEKTRICKÝM PROUDEM DLE ČSN 33-2000-4-41 AUTOMATICKÝM ODPOJENÍM OD ZDROJE.

Generální projektant	PROINK - Projektová a inženýrská kancelář Lidická 56, 787 01 Šumperk Hornická 188, 788 32 Staré město	Objednatel	Město Šumperk Náměstí Míru 1, 787 93 Šumperk
Projektant čísti	PVLK PROJECT s.r.o. Slovanská 275/16, 787 01 Šumperk telefon 777 848 204, e-mail: pavelka@pvlk.cz	Hlavní projektant Zodp. projektant Vypracoval	Miroslav Pavelka Miroslav Pavelka Miroslav Pavelka
Místo stavby	Šumperk	Stupeň Zakázka číslo Datum	PROVEDENÍ STAVBY 2011-11 05-07/2016
Název stavby	Stavební úpravy budovy 28.října 1 pro městskou knihovnu		
Objekt Část	SO-01- Stavební úpravy se změnou využití D.1.4.g - Zařízení silnoproudé elektrotechniky včetně bleskosvodů		
	Název výkresu Situační schéma rozvodů - 1.PP	Měřítko: M 1:50	Číslo výkresu 11