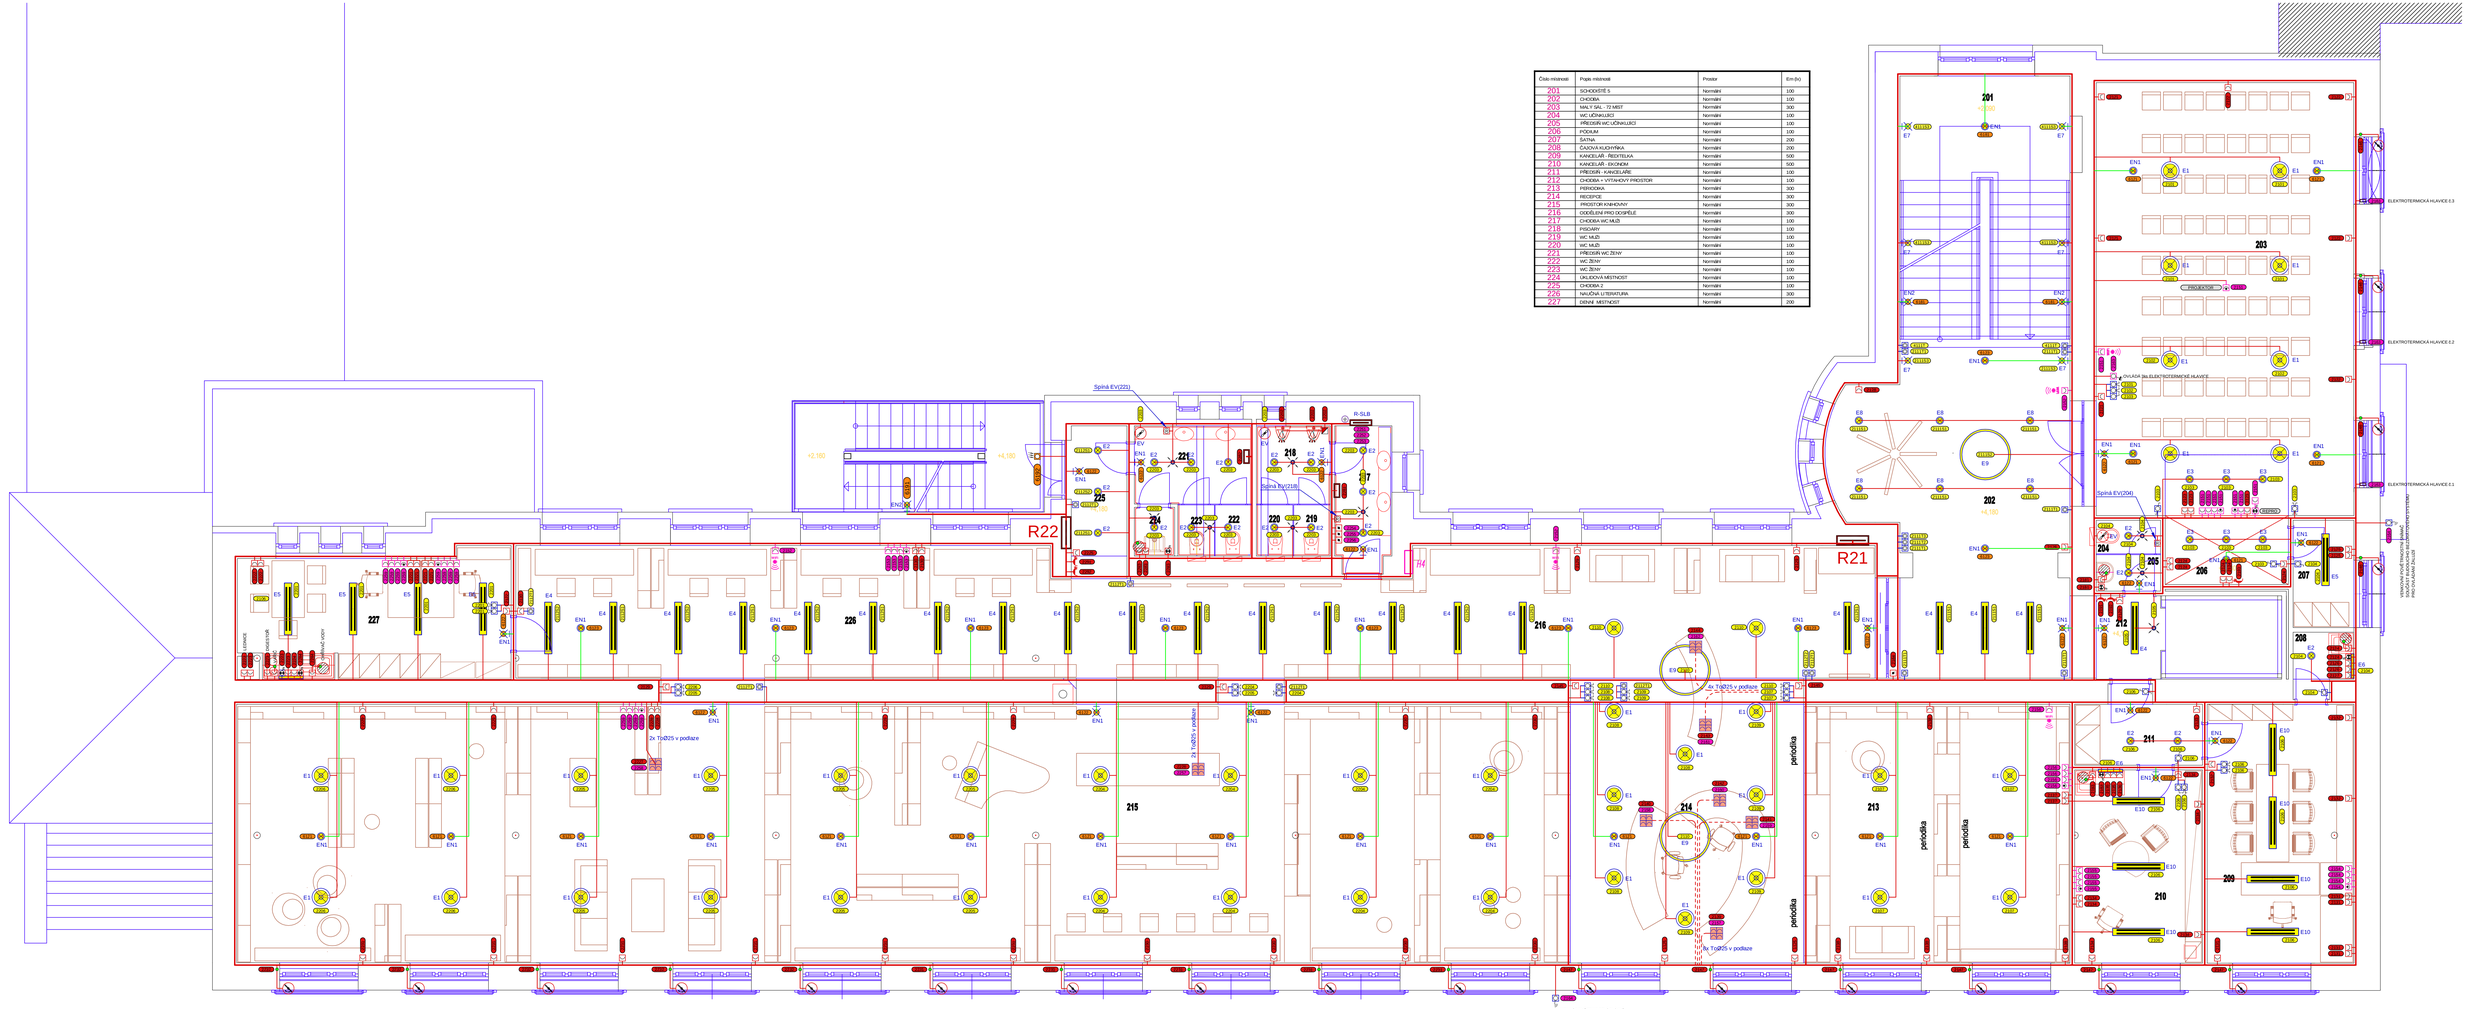

Číslo místnosti	Popis místnosti	Prostor	Em (lx)
201	SCHODIŠTĚ 5	Normální	100
202	CHODBA	Normální	100
203	MALÝ SÁL - 72 MÍST	Normální	300
204	WC UČINKUJÍCÍ	Normální	100
205	PŘEDSÍŇ WC UČINKUJÍCÍ	Normální	100
206	PODIUM	Normální	100
207	ŠATNA	Normální	200
208	ČAJOVÁ KUCHYŇKA	Normální	200
209	KANCELÁŘ - ŘEDITELKA	Normální	500
210	KANCELÁŘ - EKONOM	Normální	500
211	PŘEDSÍŇ - KANCELÁŘE	Normální	100
212	CHODBA V VÝTAHOVÝ PROSTOR	Normální	100
213	PERIODIKA	Normální	300
214	RECEPCE	Normální	300
215	PROSTOR KNIHOVNY	Normální	300
216	ODDĚLENÍ PRO DOSPĚLÉ	Normální	300
217	CHODBA WC MUŽI	Normální	100
218	PISOÁRY	Normální	100
219	WC MUŽI	Normální	100
220	WC MUŽI	Normální	100
221	PŘEDSÍŇ WC ŽENY	Normální	100
222	WC ŽENY	Normální	100
223	WC ŽENY	Normální	100
224	UKLÍZEČKA MÍSTNOST	Normální	100
225	CHODBA 2	Normální	100
226	NAUČNÁ LITERATURA	Normální	300
227	DĚTSKÉ MÍSTNOSTI	Normální	200

POZNÁMKA :

Instalace je provedena skrytě - kabely CYKY a PRAFLADUR uloženými ve stěnách (pod omítkou), nebo v podhledech.

!! Přesné rozmístění všech viditelných prvků elektroinstalace je nutné aktualizovat projektem interiéru.

ROZVODNÁ SOUSTAVA : TN-C-S, 3x400/230V, 50Hz, OCHRANA PŘED ÚRAZEM ELEKTRICKÝM PROUDEM DLE ČSN 33-2000-4-41 AUTOMATICKÝM ODPOJENÍM OD ZDROJE.

Generální projektant:	PROINK - Projektová a inženýrská kancelář Lidická 56, 787 01 Šumperk Hornická 188, 788 32 Staré Město	Objednatel:	Město Šumperk Náměstí Míru 1, 787 93 Šumperk
Projektant části:	PVLK PROJECT s.r.o. Slovanská 275/16, 787 01 Šumperk telefon 777 848 204, e-mail: pavelka@pvlk.cz	Hlavní projektant: Zodp. projektant: Vypracoval:	Miroslav Pavelka Miroslav Pavelka Miroslav Pavelka
Místo stavby:	Šumperk	Stupeň: Zakázka číslo: Datum:	PROVEDENÍ STAVBY 2011-11 05-07/2016
Název stavby: Objekt: Část:	Stavební úpravy budovy 28.října 1 pro městskou knihovnu SO-01- Stavební úpravy se změnou využití D.1.4.g - Zařízení silnoproudé elektrotechniky včetně bleskosvodů		
Název výkresu:	Situační schéma rozvodů - 2.NP	Měřítko: M 1:50	Číslo výkresu: 13