OKRUH č. 3 - PROSTORY KNIHOVNY

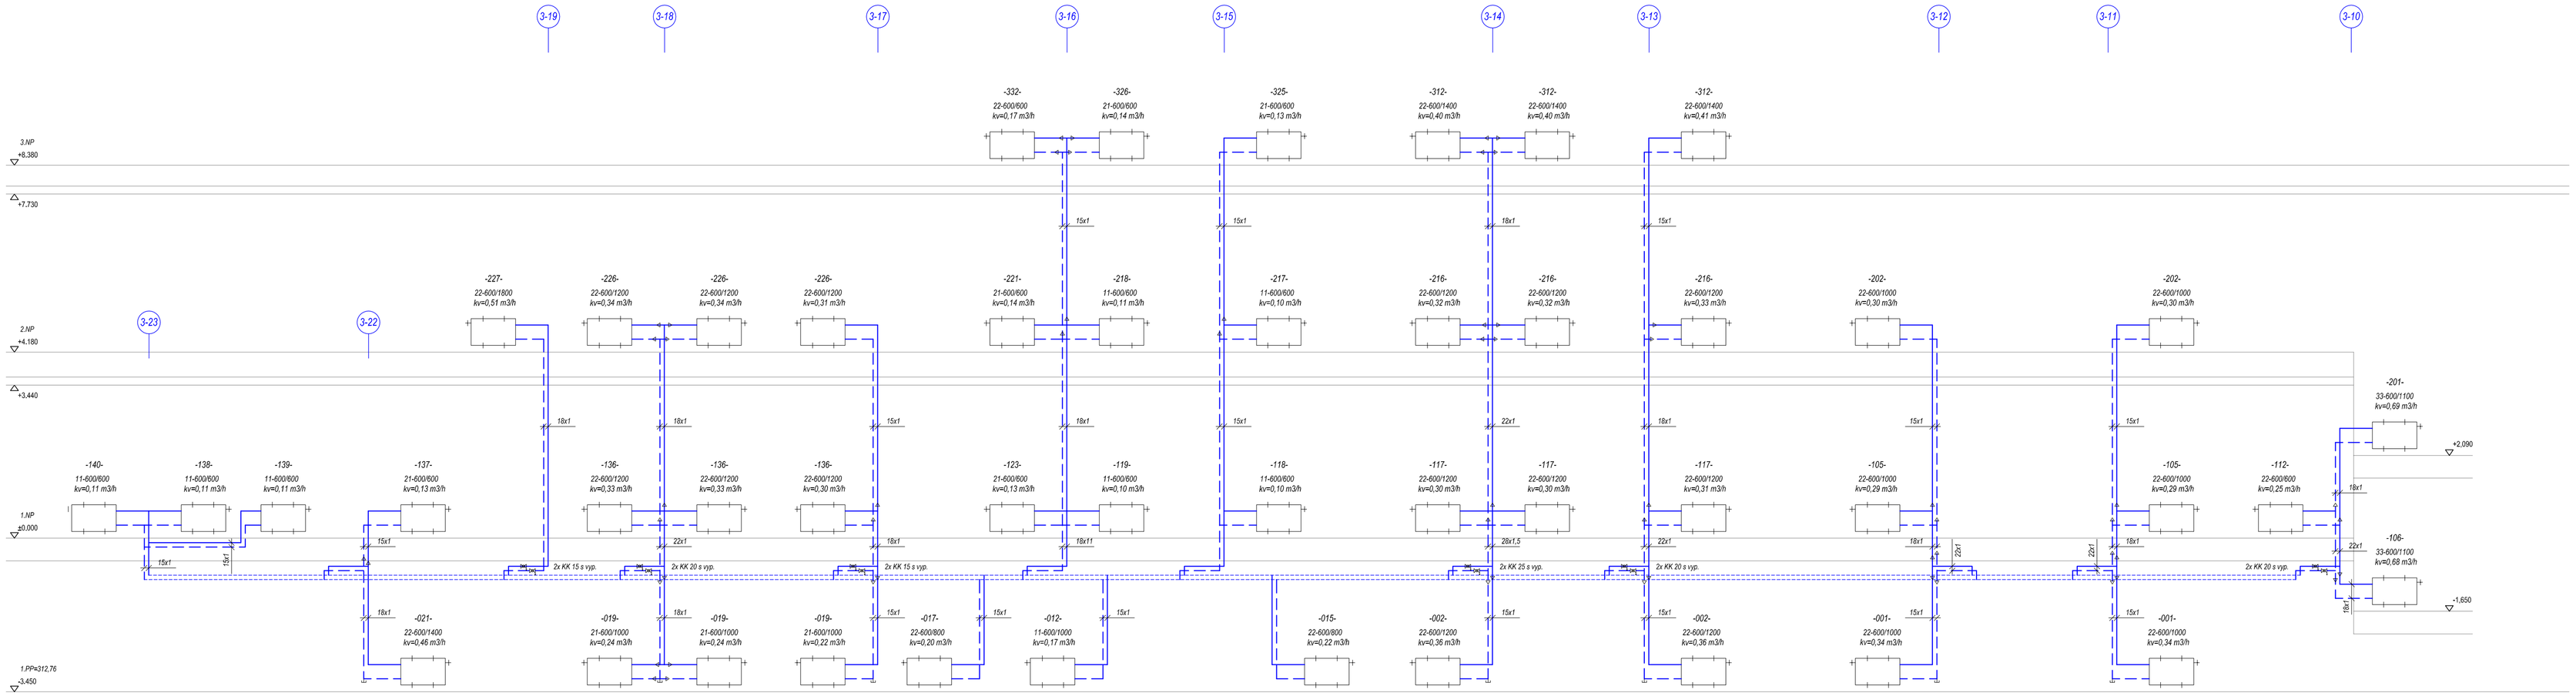

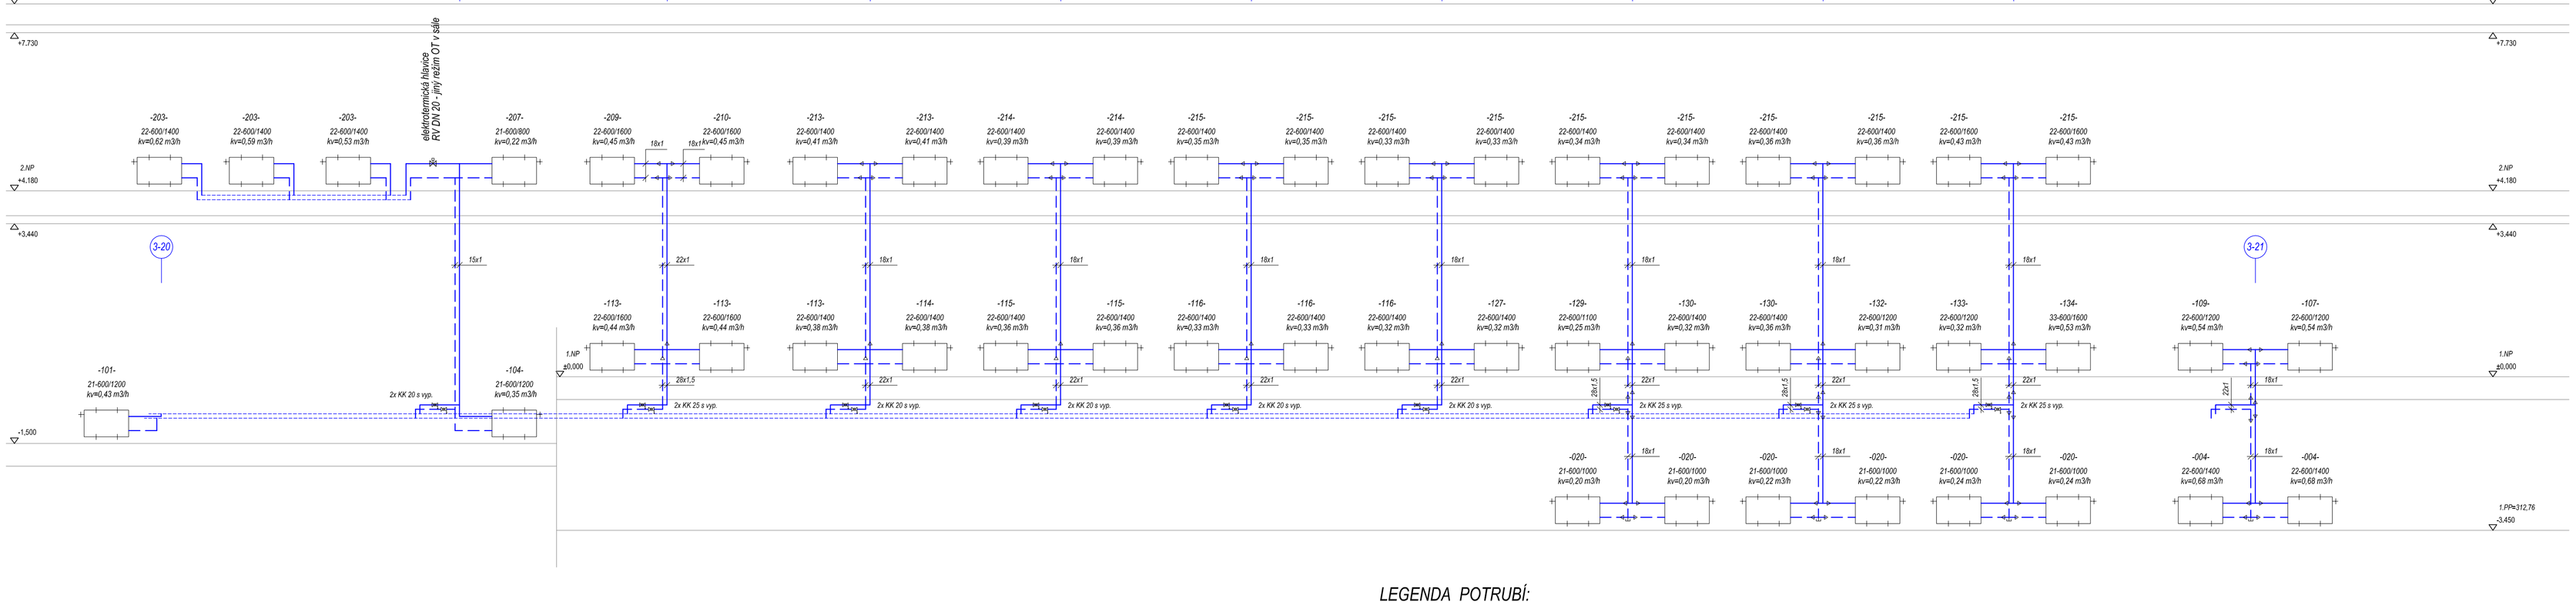

OTOPNÁ TĚLESA OCELOVÁ DESKOVÁ

radiátorový ventil přímý DN 15

uzavíratelné regulovatelné radiátorové šroubení DN 15

TRH.....termostatická hlavice

Kv.....průtokové množství m3/hod na ventilu

PŘIPOJENÍ OTOPNÝCH TĚLES BUDE PROVEDENO POTRUBÍM Cu 15x1 (resp. 18x1) ZE ZDI.

Přesné osazení otopných těles pod oknem a barva budou definovány projektem interiéru.

Kóty vyvedení potrubí UT ze zdi pro napojení otopných těles a způsob napojení bude stanoven

PŘESNĚ dle požadavků architekta na umístění otopných těles před realizací.

Po realizaci bude soustava hydraulicky vyregulována.

LEGENDA POTRUBÍ:

okruh č. 1 - potrubí ÚT - prostory VŠB 1. NP

okruh č. 2 - potrubí ÚT - prostory sálu 3. NP

okruh č. 3 - potrubí ÚT - prostory knihovny

okruh č. 4 - potrubí ÚT - prostory VŠB 3. NP

okruh č. 5 - potrubí ÚT - komerční prostory 1.PP

sekundární okruhy ÚT z měděných trubek

stoupací potrubí ÚT okruh-číslo stoupačky

(4-2)

Uchycení zařízení je součástí jejích dodávky.
Uchycení potrubí vč. táhel, konzol, objímek atp.vč. sekání drážek je součástí dodávky potrubí.

Ing. Kateřina Juránková
Na Baloně 94, 789 61 Bludov
Tel.: 583219132, GSM: 723465580
jurankova.katerina@tiscali.cz

Zodp.projektant:	ING. JURÁNKOVÁ KATEŘINA
Vypracoval:	ING. JURÁNKOVÁ KATEŘINA
Kreslil:	ING. JURÁNKOVÁ KATEŘINA
Investor:	MěÚ ŠUMPERK, NÁM. MÍRU 1, 787 01 ŠUMPERK

Stavba: STAVEBNÍ ÚPRAVY BUDOVY 28. ŘÍJNA 1 PRO MĚSTSKOU KNIHOVNU SO 01-STAVEBNÍ ÚPRAVY SE ZMĚNOU VYUŽITÍ NA MĚSTSKOU KNIHOVNU ŠUMPERK

Část: D.1.4.a ZAŘÍZENÍ PRO VYTÁPĚNÍ STAVEB

Datum:	07/2016
Stupeň:	DPS
Číslo zakázky:	30/2014
Počet A4:	8

Název výkresu: SVISLÉ SCHÉMA ÚT – 2

Měřítko: 1:75

Číslo výkresu: 6