ROZVOD VODY PRO PROSTORY VŠB

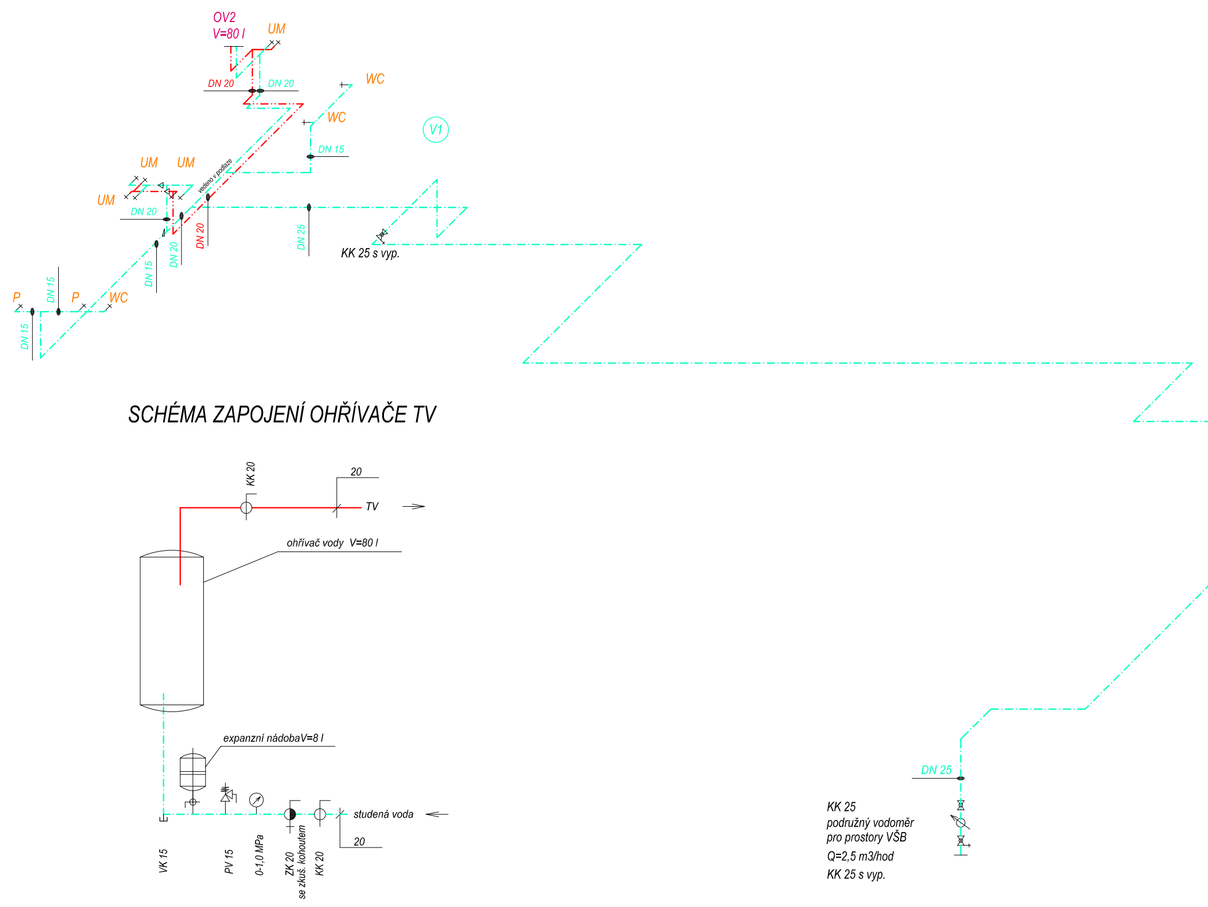

SCHÉMA ZAPOJENÍ OHŘÍVAČE TV

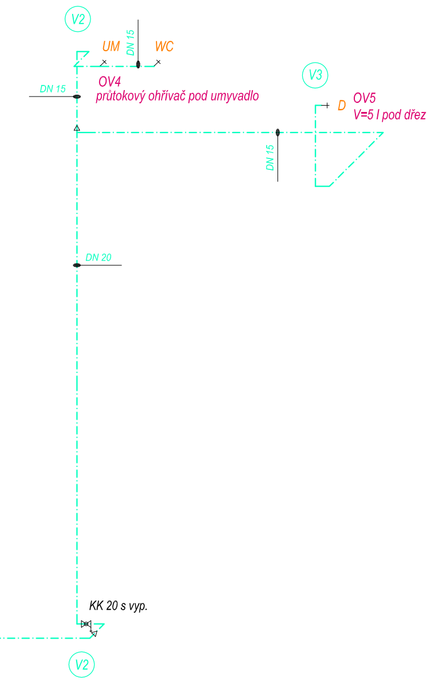

POZN.:

Montáž ohřívačů TV je třeba provést v souladu s ČSN 060320, ČSN 060830 a pokyny výrobce.

Uzávěry vody musí být přístupné.

Připojení jednotlivých zařizovacích předmětů na straně vody bude provedeno potrubím DN 15.
Rozvod vody je veden v SDK podhledu a ve zdech objektu.

Osazení zařizovacích předmětů (pro ZTP) musí být provedeno v souladu s vyhláškou č. 398/2009 Sb.
Přesné vybavení koupelen bezbariérovými prvky a jejich umístění viz. PD stavební část.

Vedení potrubí nutno přizpůsobit při realizaci stávajícím otvorům ve stavebních konstrukcích.
NOVÉ DRÁŽKY VE ZDIVU A PROSTUPY PRO VEDENÍ POTRUBÍ NUTNO PŘI REALIZACI KONZULTOVAT SE STAVEBNÍ ČÁSTÍ!

LEGENDA :

rozvod studené vody z potrubí PP-RCT pro prostory VŠB

rozvod teplé vody z potrubí PP-RCT

Potrubí PP-RCT
DN 15.....20x2,8 mm
DN 20.....25x3,5 mm
DN 25.....32x4,5 mm

V2 *stoupací potrubí vody - spotřební rozvod*

Ing. Kateřina Juránková
Na Baloně 94, 789 61 Bludov
Tel.: 583219132, GSM: 723465580
jurankova.katerina@tiscali.cz

Zodp.projektant:	ING. JURÁNKOVÁ KATEŘINA
Vypracoval:	ING. JURÁNKOVÁ KATEŘINA
Kreslil:	ING. JURÁNKOVÁ KATEŘINA
Investor:	MěÚ ŠUMPERK, NÁM. MÍRU 1, 787 01 ŠUMPERK

Stavba: STAVEBNÍ ÚPRAVY BUDOVY 28. ŘÍJNA 1 PRO MĚSTSKOU KNIHOVNU SO 01-STAVEBNÍ ÚPRAVY SE ZMĚNOU VYUŽITÍ NA MĚSTSKOU KNIHOVNU ŠUMPERK

Část: D.1.4.e ZAŘÍZENÍ ZDRAVOTNĚ TECHNICKÝCH INSTALACÍ

Datum:	07/2016
Stupeň:	DPS
Číslo zakázky:	30/2014
Počet A4:	4

Název výkresu: IZOMETRICKÉ SCHÉMA VODY – PROSTORY VŠB

Měřítko: 1:75

Číslo výkresu: 7