



3.NP

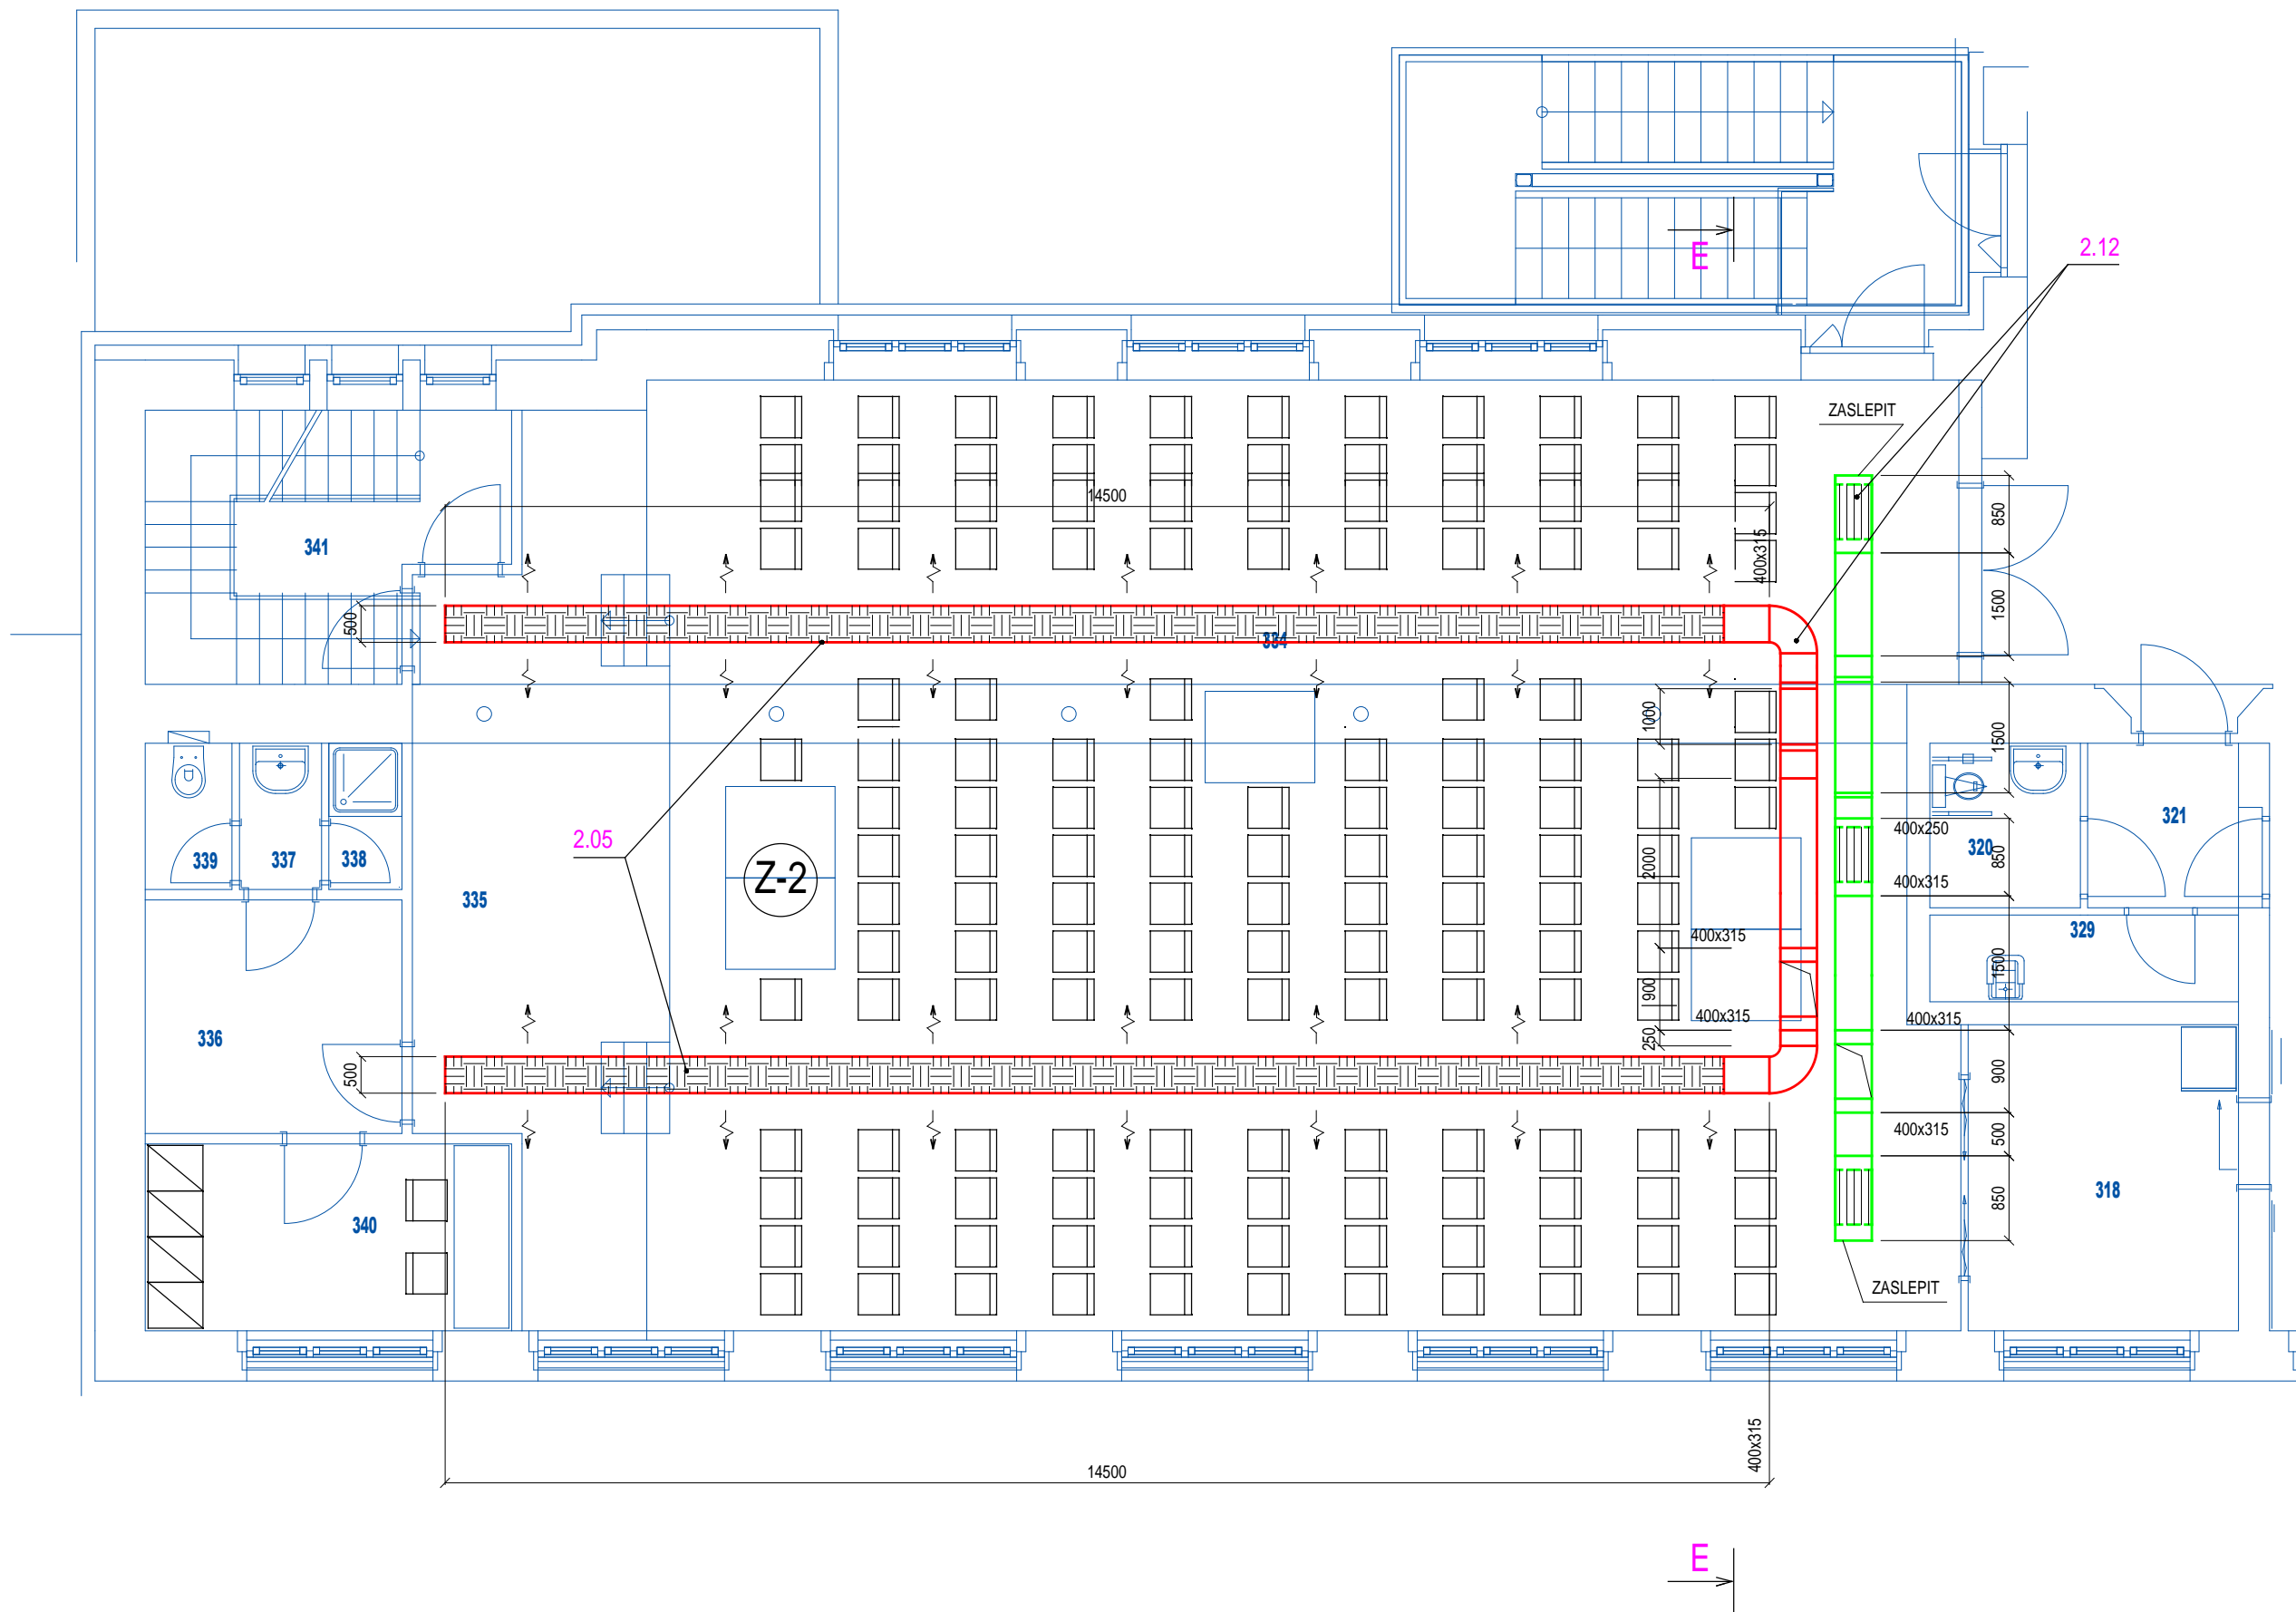

2.NP

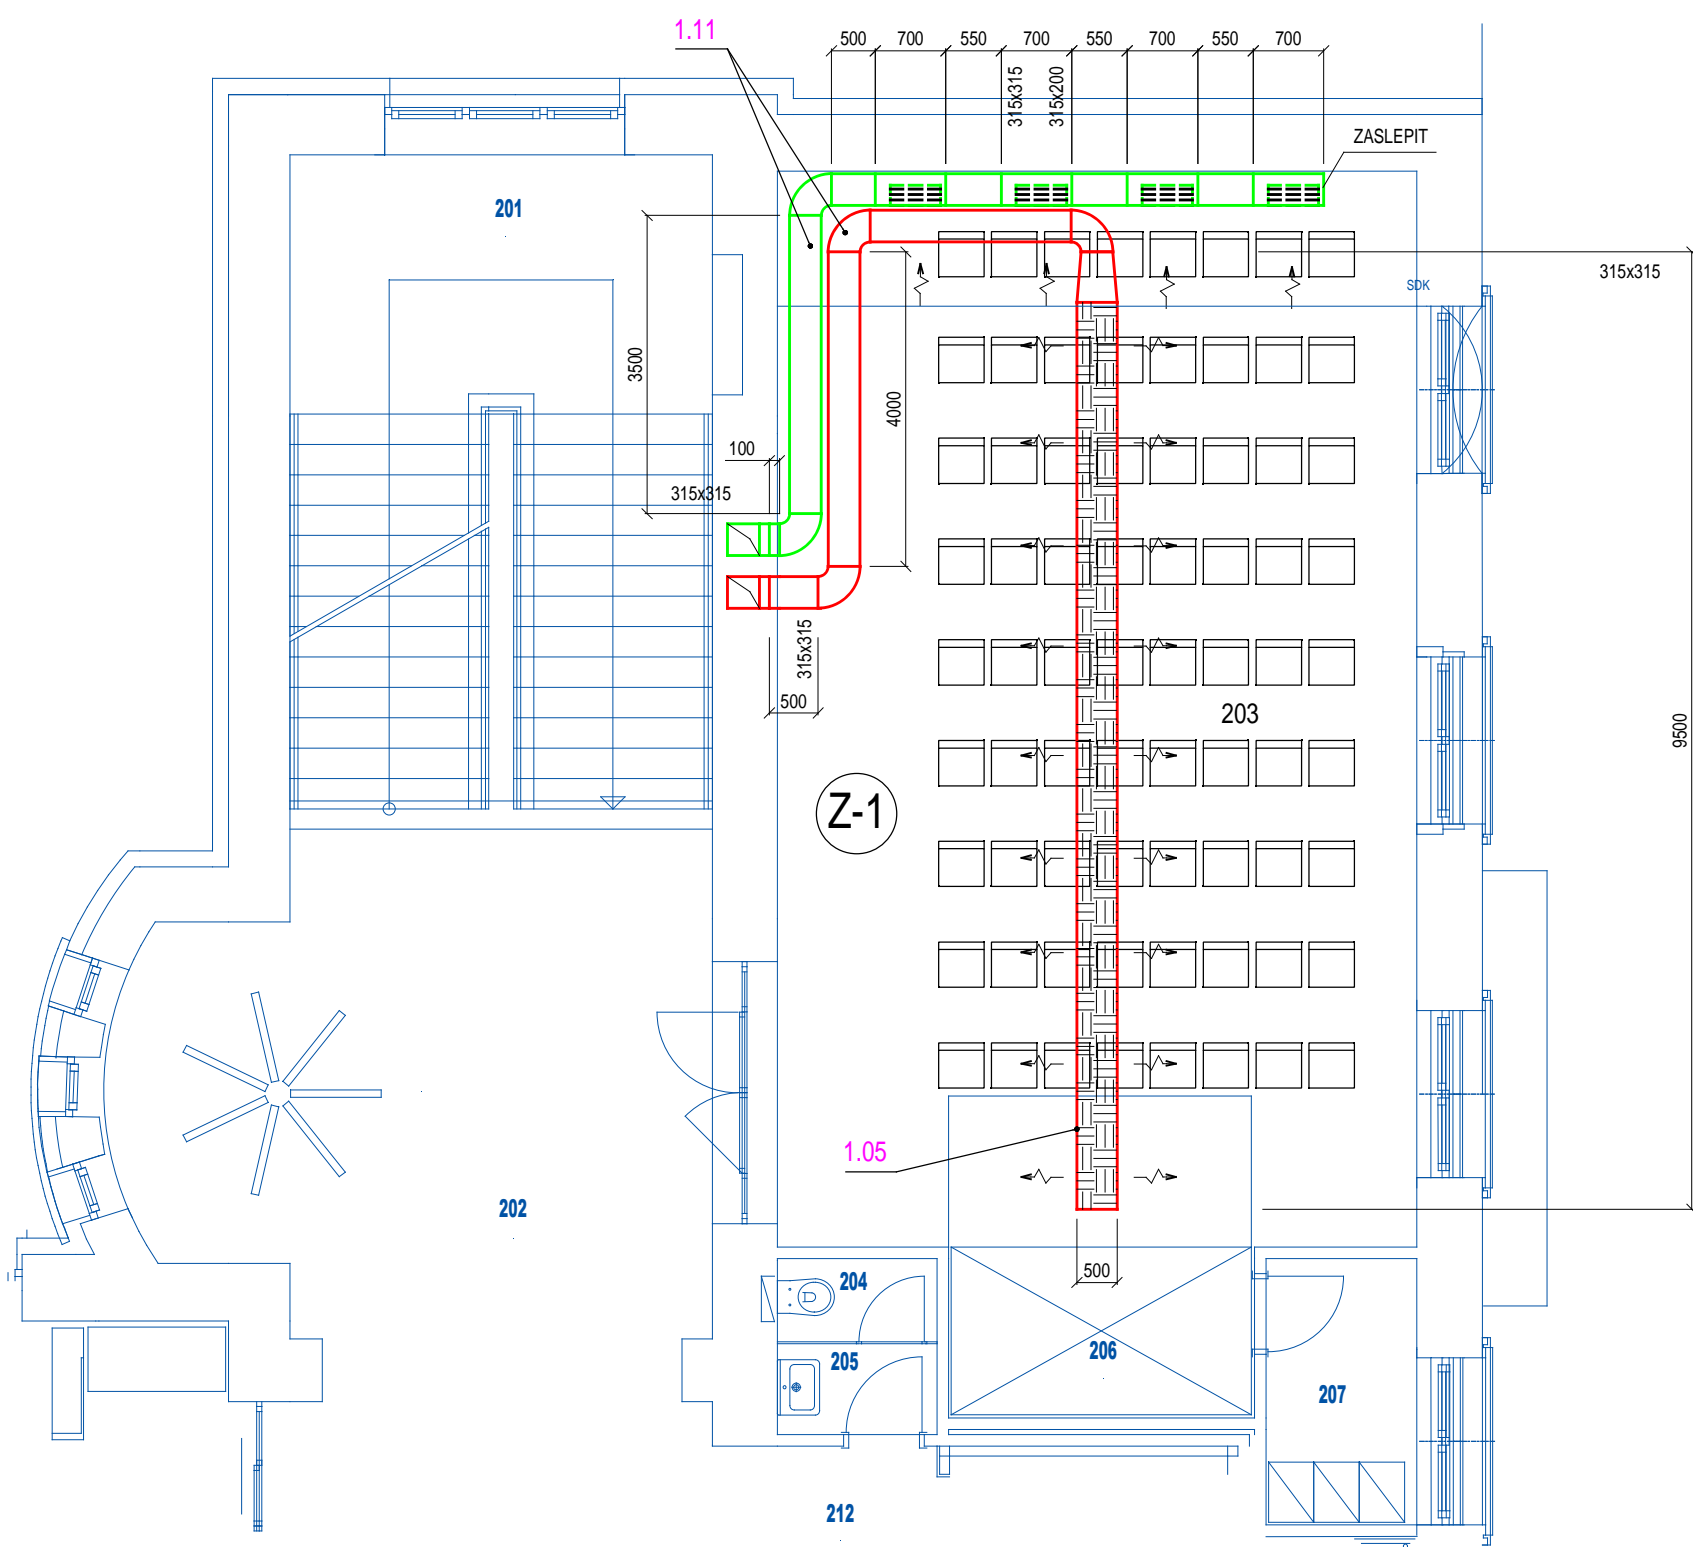

LEGENDA:
Z-1 VĚTRÁNÍ MALÉHO SÁLU 203
Z-2 VĚTRÁNÍ VELKÉHO SÁLU 334

Vypracoval:	Zdeněk Svoboda	ZDENEK SVOBODA	
Investor:	MĚSTO ŠUMPERK, NÁM. MÍRU 1, 787 93 ŠUMPERK	Pauzařova 45, Olomouc 779 00 © 2016	
Místo stavby:	ŠUMPERK	Stupeň PD:	DPS
Název akce:	STAVEBNÍ ÚPRAVY BUDOVY 28 ŘÍJNA PRO MĚSTSKOU KNÍHOVNU SO-01 STAVEBNÍ ÚPRAVY SE ZMĚNOU VYUŽITÍ	Datum:	05-07-2016
Název výkresu:	PŮDORYS 2. a 3.NP	Měřítko:	1 : 75
		Formát:	A4
		Číslo PD:	03