


KOMBINOVANÝ ROZDĚLOVAČ SE SBĚRAČEM

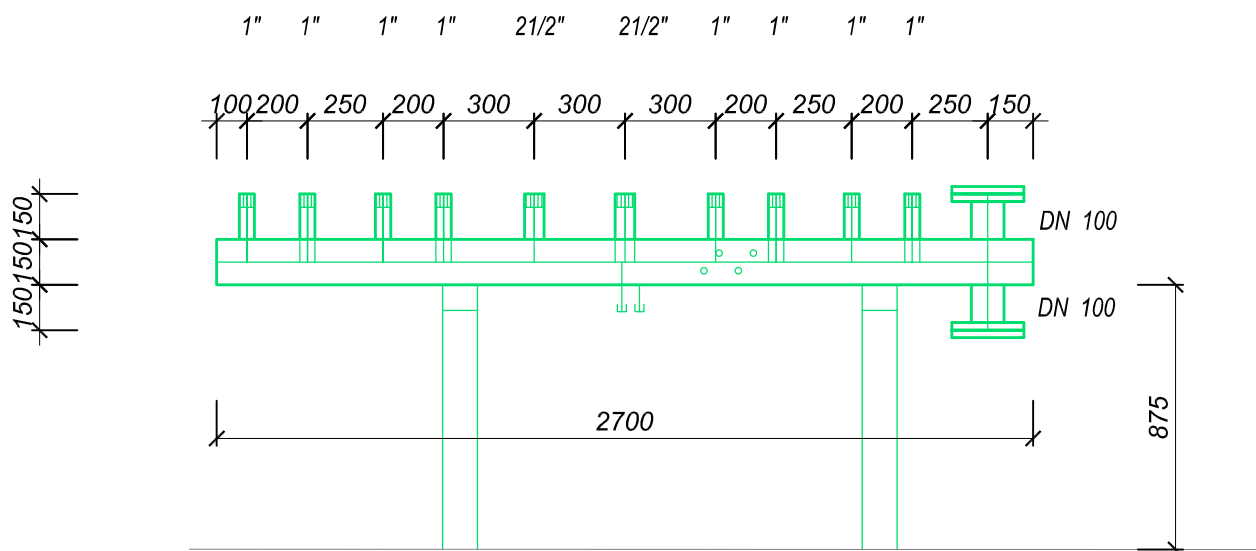

Ing. Kateřina Juránková

Na Baloně 94, 789 61 Bludov
Tel.: 583219132, GSM: 723465580
jurankova.katerina@tiscali.cz

Zodp.projektant: ING. JURÁNKOVÁ KATEŘINA
Vypracoval: ING. JURÁNKOVÁ KATEŘINA
Kreslil: ING. JURÁNKOVÁ KATEŘINA
Investor: MěÚ ŠUMPERK, NÁM. MÍRU 1, 787 01 ŠUMPERK

Stavba: STAVEBNÍ ÚPRAVY BUDOVY 28. ŘÍJNA 1 PRO MĚSTSKOU KNIHOVNU
SO 01-STAVEBNÍ ÚPRAVY SE ZMĚNOU VYUŽITÍ NA MĚSTSKOU KNIHOVNU ŠUMPERK
Část: D.1.4.a ZAŘÍZENÍ PRO VYTÁPĚNÍ STAVEB

Datum: 07/2016
Stupeň: DPS
Číslo zakázky: 30/2014
Počet A4: 1

Název výkresu:
KOMBINOVANÝ ROZDĚLOVAČ SE SBĚRAČEM

Měřítko:
1:25

Číslo výkresu:
8