


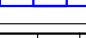






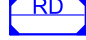





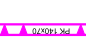

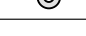



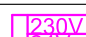

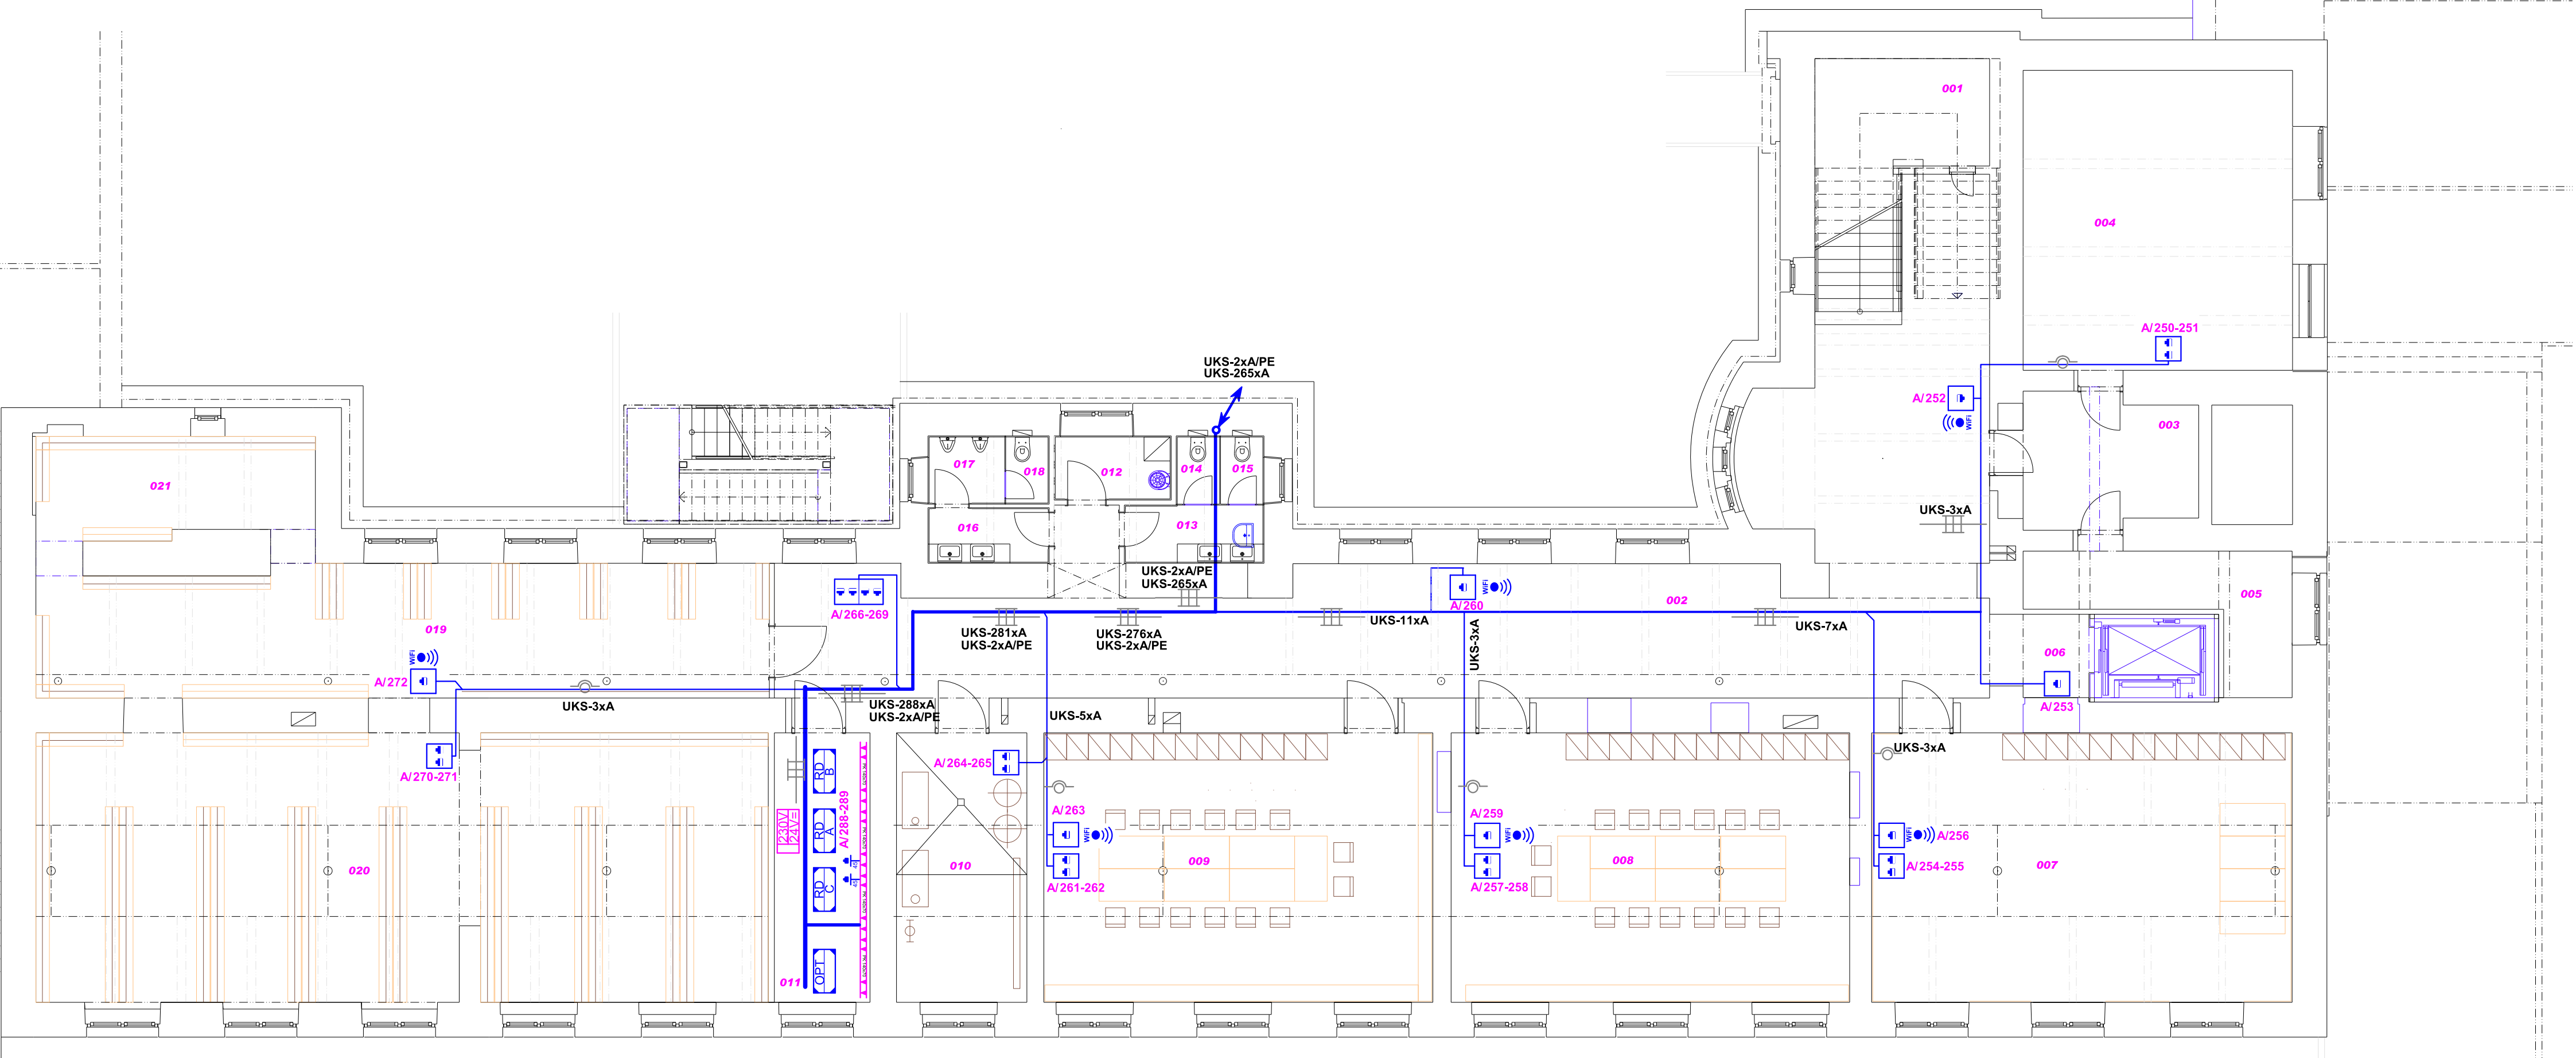
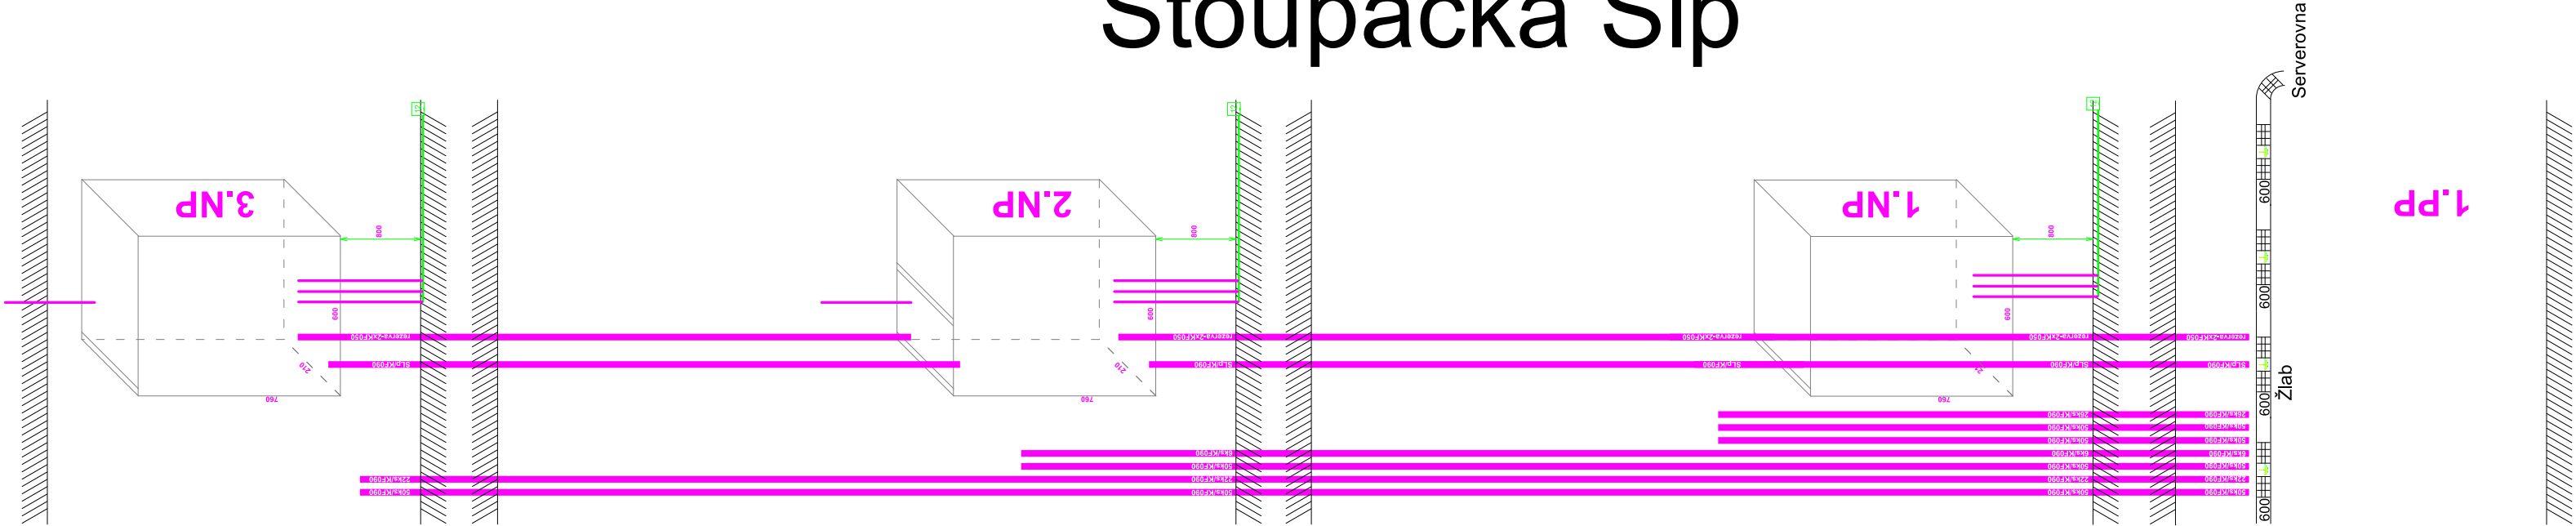


LEGENDA ZNAČEK

	-Sestava(2xRJ,kryt+maska)-{jednorámeček}-(KP68)	Ochrana před úrazem el. proudem dle ČSN 33 20 00-4-41 ed.2 Živé části: - izolací a krytím - oddělením - malým napětím Neživé části : základní - automatickým odpojením od zdroje Napájecí soustava : Napájení síťové části systémů SLp: 1NPE, AC, 50Hz, 230V/TN-S Smyčkové a napájecí napětí Slp do 48Vss,PoE (IEEE 802.3af)
	-Sestava(4xRJ,2xkryt+2xmaska)-(dvojrámeček)-(KP64/2)	
	-Sestava(6xRJ,3xkryt+3xmaska)-(trojrámeček)-(KP64/3)	
	- Vybavení stolu lektora - vždy individualně vzhledem k typu projektoru a ozvučení	
	-Sestava(2xRJ,kryt+maska)-{jednorámeček}-(LK 80X28)	
	- WiFi kontroler	
	- Výsuvný modul viz výbava	
	- Vývod	
	- Datový rozvaděč	
	- Pobočková telefonní ústředna	
	- Optický rozvaděč	
	- Účastnický rozvaděč	
	- Protahovací krabice	
	- Protahovací krabice	
	- Podparapetní žlab	
	- Audio zásuvka	
	- HDMI zásuvka	
	- Otevírač (dodávka stavba)	
	- Audio panel systému DT	
	- Zdroj 24V stejnosměrný	
	- Aktivní reprosoustava	
	- Podlahová protahovací krabice	
	- Trasa podlahového ocelového žlabu	
	- Rozvaděč Slp	

Stoupačka Slp



STAVEBNÍ ÚPRAVY BUDOVY 28.ŘÍJNA 1 PRO MĚSTSKOU KNIHOVNU
D1.4h ZAŘÍZENÍ SLABOPROUDÉ ELEKTROTECHNIKY

TENTO VÝKRES A JEHO DETAILY JSOU MAJETKEM ZHOTOVITELE A NESMÍ BYT POUŽIT CELÝ
ANI Z ČÁSTI BEZ JEHO PÍSEMNÉHO SOUHLASU (DLE ZÁKONA Č. 121/2000 Sb.).

ZPRACOVATEL DÍLČÍ ČÁSTI:			<div>PROINK</div> <div>PROJEKTOVÁ A INŽENÝRSKÁ KANCELÁŘ</div> <div>Lidická 56, 787 01 Šumperk</div> <div>TEL: 583 239 127</div>				
VEDOUČÍ PROJEKTANT		VYPRACOVAL:					
Ing. Pavelka		Ing. Pavelka					
GENERÁLNÍ PROJEKTANT:PROINK - PROJEKTOVÁ A INŽENÝRSKÁ KANCELÁŘ							
VEDOUČÍ PROJEKTANT			HLAVNÍ INŽENÝR PROJEKTU				
ING.L.TRČKA			ING.L.TRČKA				
OBJEDNATEL: MěÚ ŠUMPERK, NÁM. MÍRU 1, 78701 ŠUMPERK							
NÁZEV AKCE:							
STAVEBNÍ ÚPRAVY BUDOVY 28.ŘÍJNA 1 PRO MĚSTSKOU KNIHOVNU							
SO-01 STAVEBNÍ ÚPRAVY SE ZMĚNOU VYUŽITÍ							
NA MĚSTSKOU KNIHOVNU ŠUMPERK							
VÝKRES							
PŮDORYS 1.PP - slaboproud + stoupačka							
			FORMÁT				
			DATUM				
			06/2016				
			STUPEŇ				
			DPS				
			ZAK. ČÍSLO				
			2011-11				
			MĚŘÍTKO				
			Č. VÝKRESU				
			D.14h- 11				