



PŘÍČNÝ ŘEZ PŘÍPOJENÍM

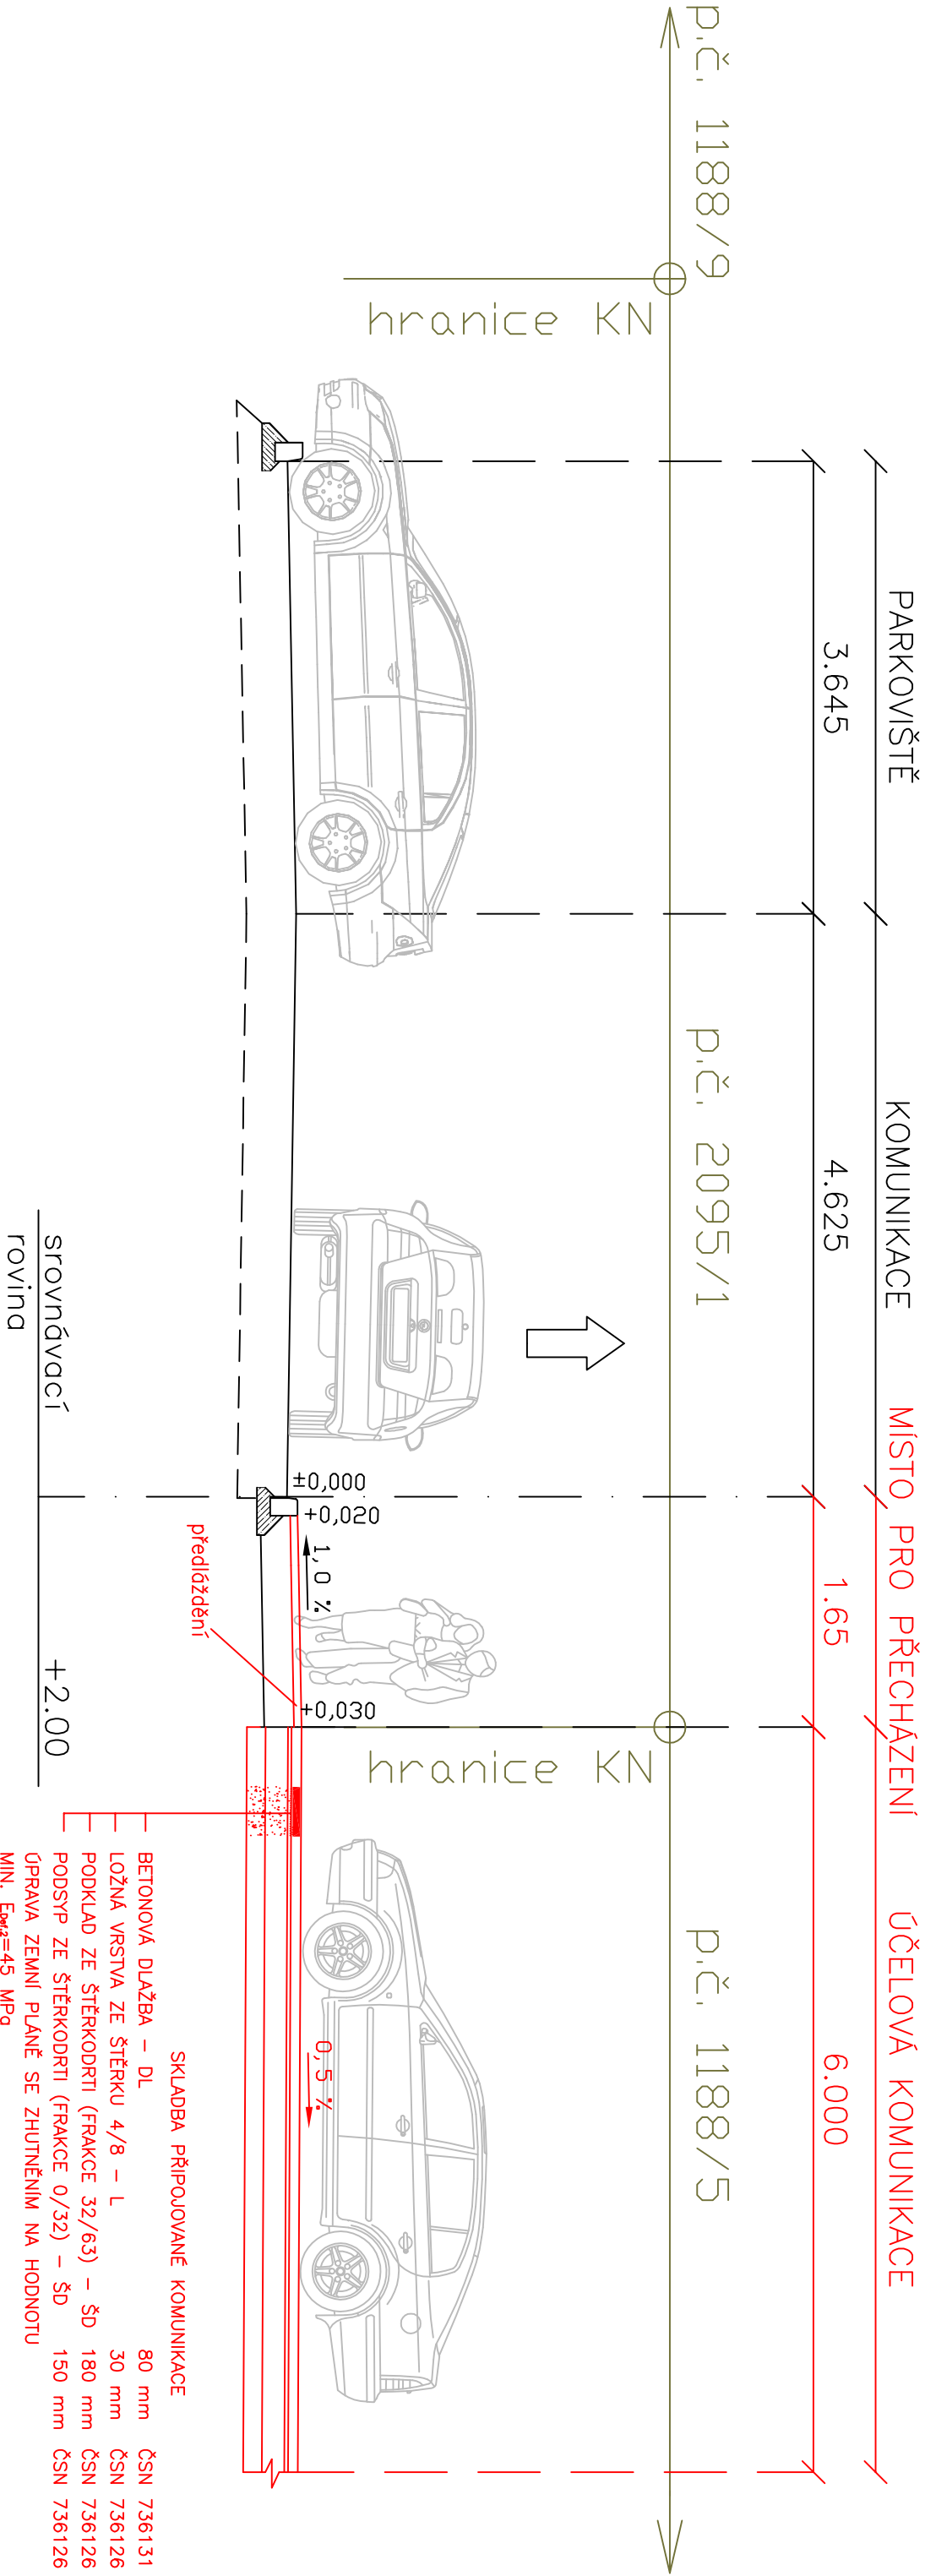

POZNÁMKA:
I. PROVADĚT DLE ČSN 73 6121–31 A SOUVISEJÍCÍCH NOREM, TP A VZOROVÝCH LISTŮ!

Investor:		Projektant:	
MĚSTO ŠUMPERK nám. Míru 1 787 93 Šumperk		Projektová kancelář pro dopravní a inženýrské stavby	
Zodp. projektant	Ing. Luděk Cěkř		
Ved. projektant	Ing. Luděk Cěkř		
Vypracoval	Ing. Zdeněk Vításek		
Kreslil	Ing. Zdeněk Vításek	email: cekr@cekr.cz.eu	
Kroj: Olomoucký	Kat. území: Šumperk	Formát	2A4
Název dílce		Měřítko	1:50
STAVEBNÍ ÚPRAVY BUDOVY 28.ŘÍJNA 1		Datum	II/2013
PRO MĚSTSKOU KNIHOVNU		Stupeň	DPP
– DOPRAVNÍ PŘÍPOJENÍ		Zak.číslo	0581–13/dpp
PŘÍČNÝ ŘEZ PŘÍPOJENÍM		Číslo výkresu	B3
		Číslo paré	