




VZOROVÝ PŘÍČNÝ ŘEZ km 0,010

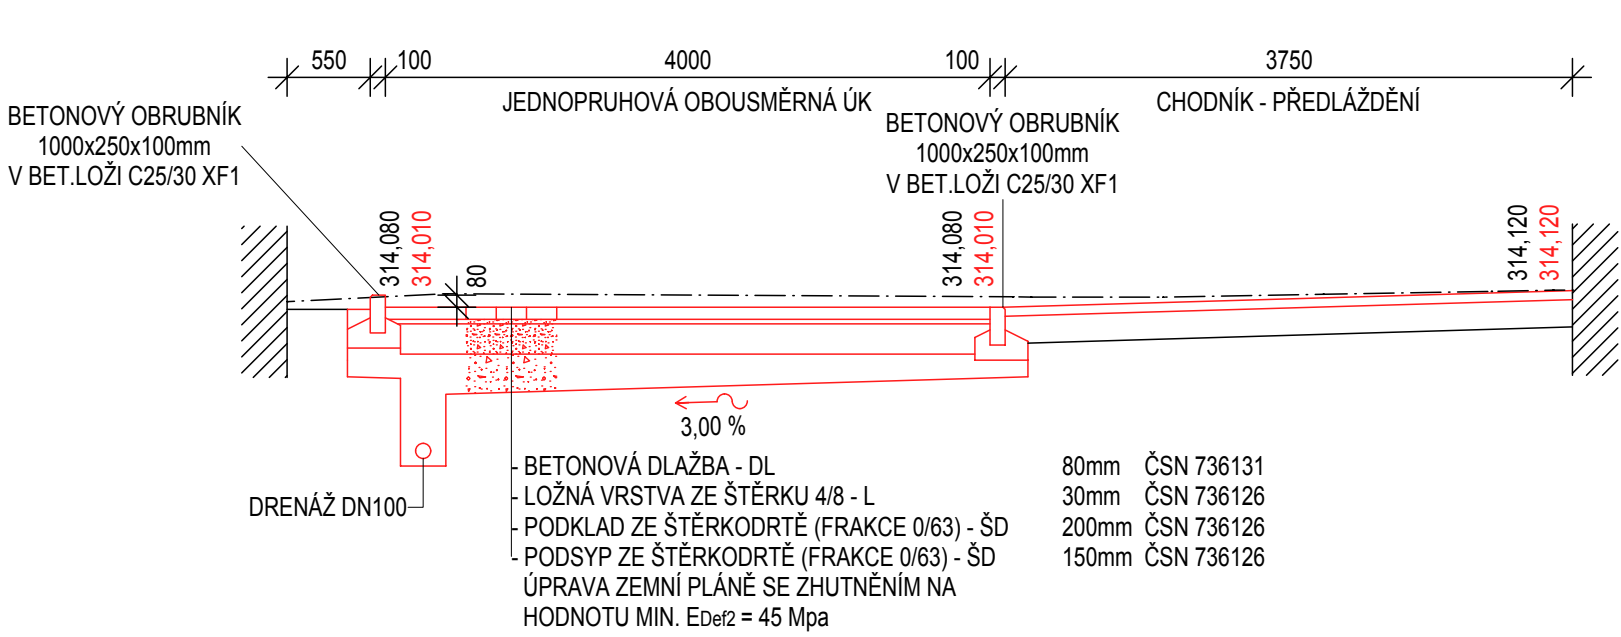


VZOROVÝ PŘÍČNÝ ŘEZ km 0,050

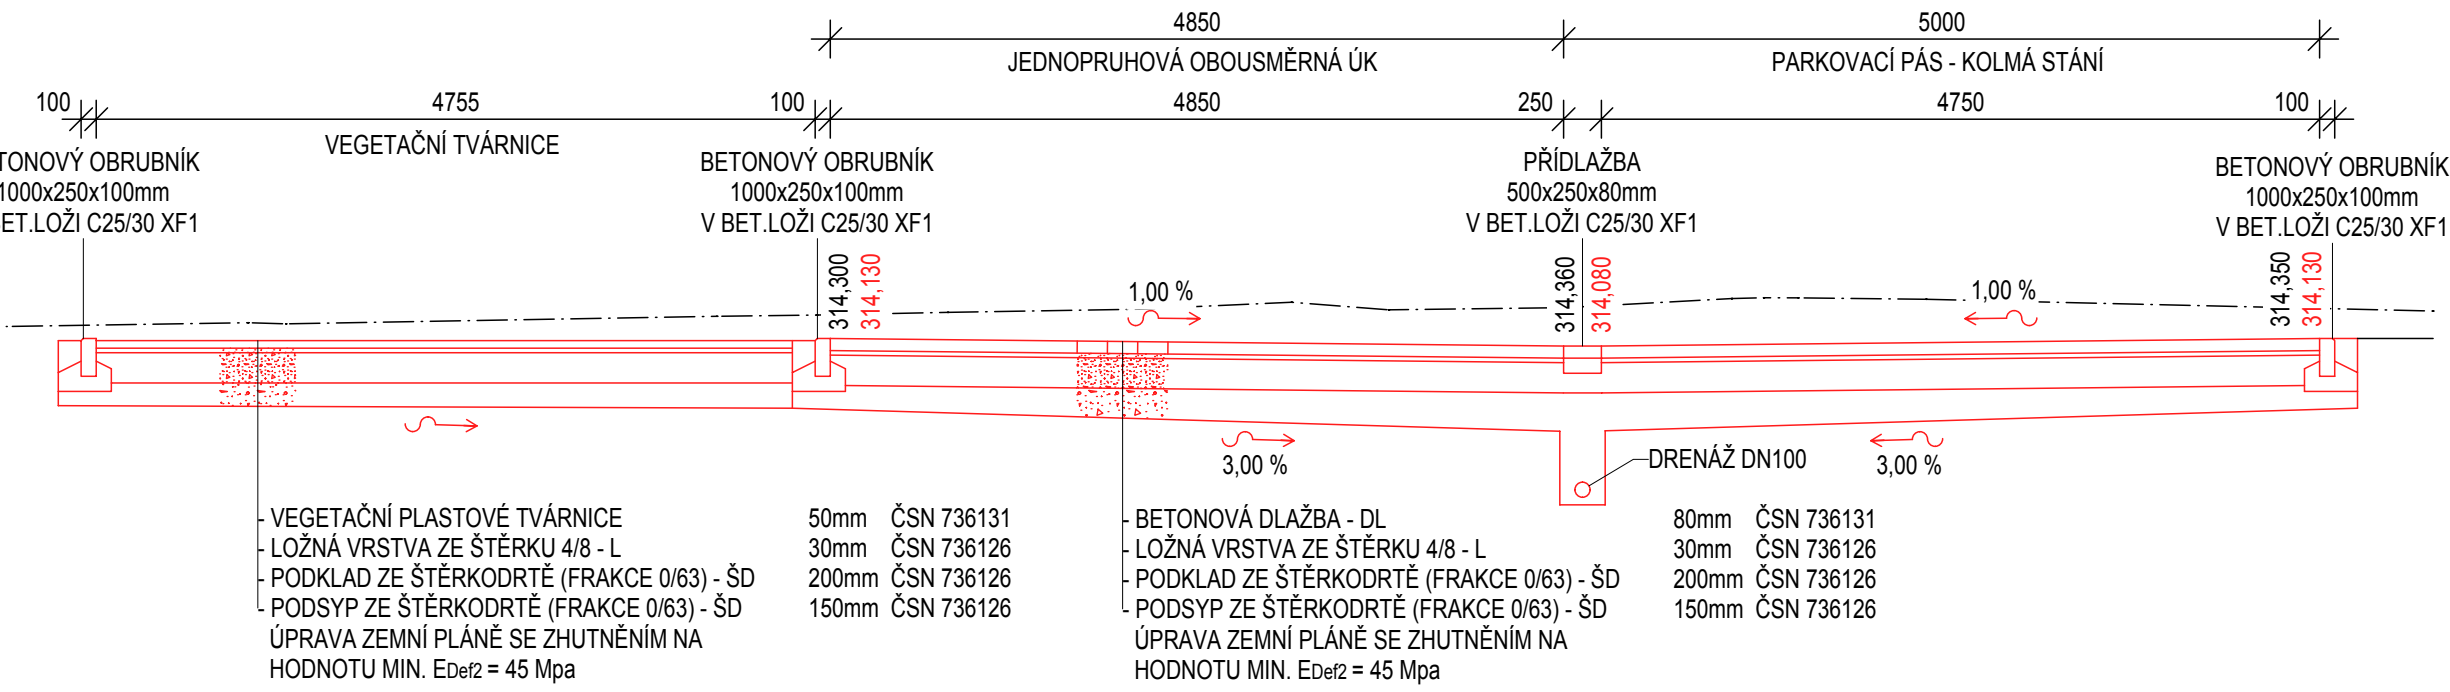

VZOROVÝ PŘÍČNÝ ŘEZ km 0,030

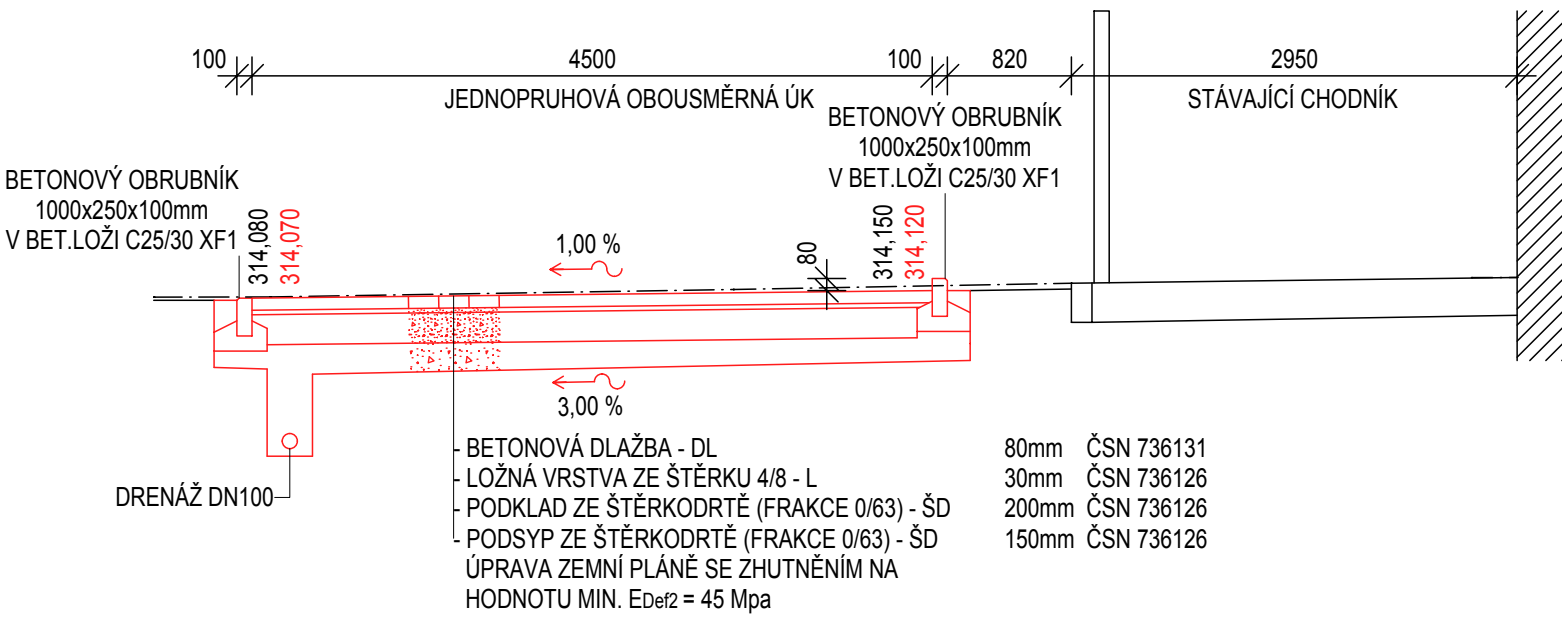

VZOROVÝ PŘÍČNÝ ŘEZ km 0,070

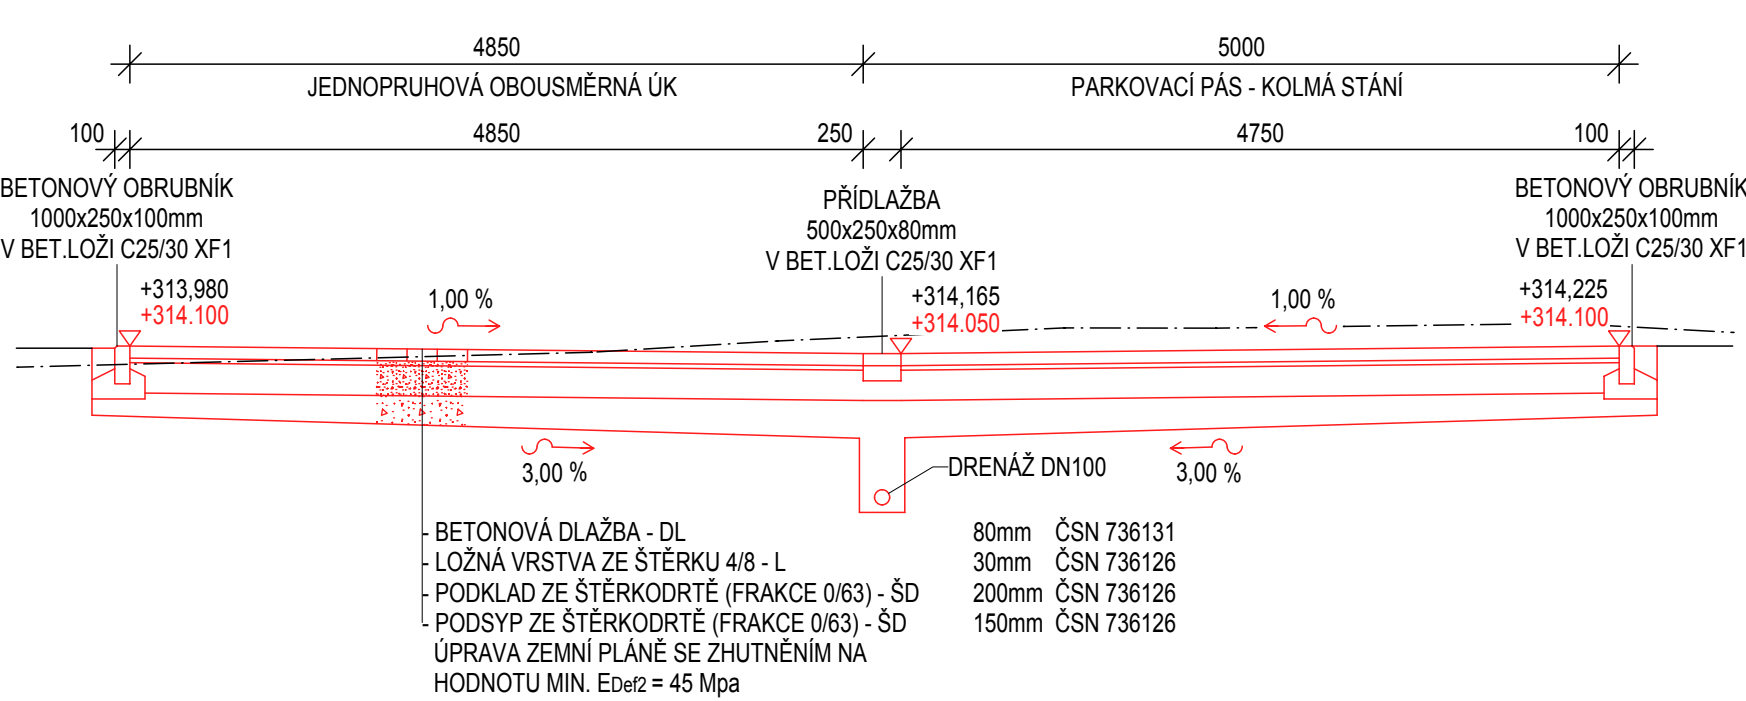

ZODP. PROJEKTANT	EV.Č.ČKAIT	VYPRACOVAL	KRESLIL	<div>PROINK</div> <div>PROJEKTOVÁ A INŽENÝRSKÁ KANCELÁŘ</div> <div>Lidická 56, 787 01 Šumperk Hornická 198, 788 32 Staré Město tel. : +420 583 239 127 e-mail: info@proink.cz</div>	
ING.L.CEKR	1200406	ING.P.PACAL	ING.P.PACAL		
MÍSTO STAVBY :	ŠUMPERK	KRAJ :	OLOMOUCKÝ	DATUM :	03-05/2016
KATASTRÁLNÍ ÚZEMÍ :	ŠUMPERK	PARC. ČÍSLO :	VIZ PRŮVODNÍ ZPRÁVA	Č.ZAKÁZKY	2011-11
OBJEDNATEL :	MĚSTO ŠUMPERK, NÁM.MÍRU 1, 78793 ŠUMPERK			STUP.PROJEKTU:	PROVEDENÍ STAVBY
AKCE :	STAVEBNÍ ÚPRAVY BUDOVY 28.ŘÍJNA 1 PRO MĚSTSKOU KNIHOVNU SO-03.2 ZPEVNĚNÉ PLOCHY - DOPRAVNÍ ČÁST KOMUNIKACE, PARKOVACÍ STÁNÍ			MĚŘITKO :	1 : 50
OBSAH :				VÝKRES ČÍSLO :	PARÉ ČÍSLO :
CHARAKTERISTICKÉ PŘÍČNÉ ŘEZY				D.3.2-b.7	