


VÝPOČET ROZHLEDOVÉHO TROJÚHELNÍKU  
pro dopravně méně významné veřejně užívané  
účelové komunikace

dle ČSN 73 6110/Z1, odst. 12.7 a 12.8

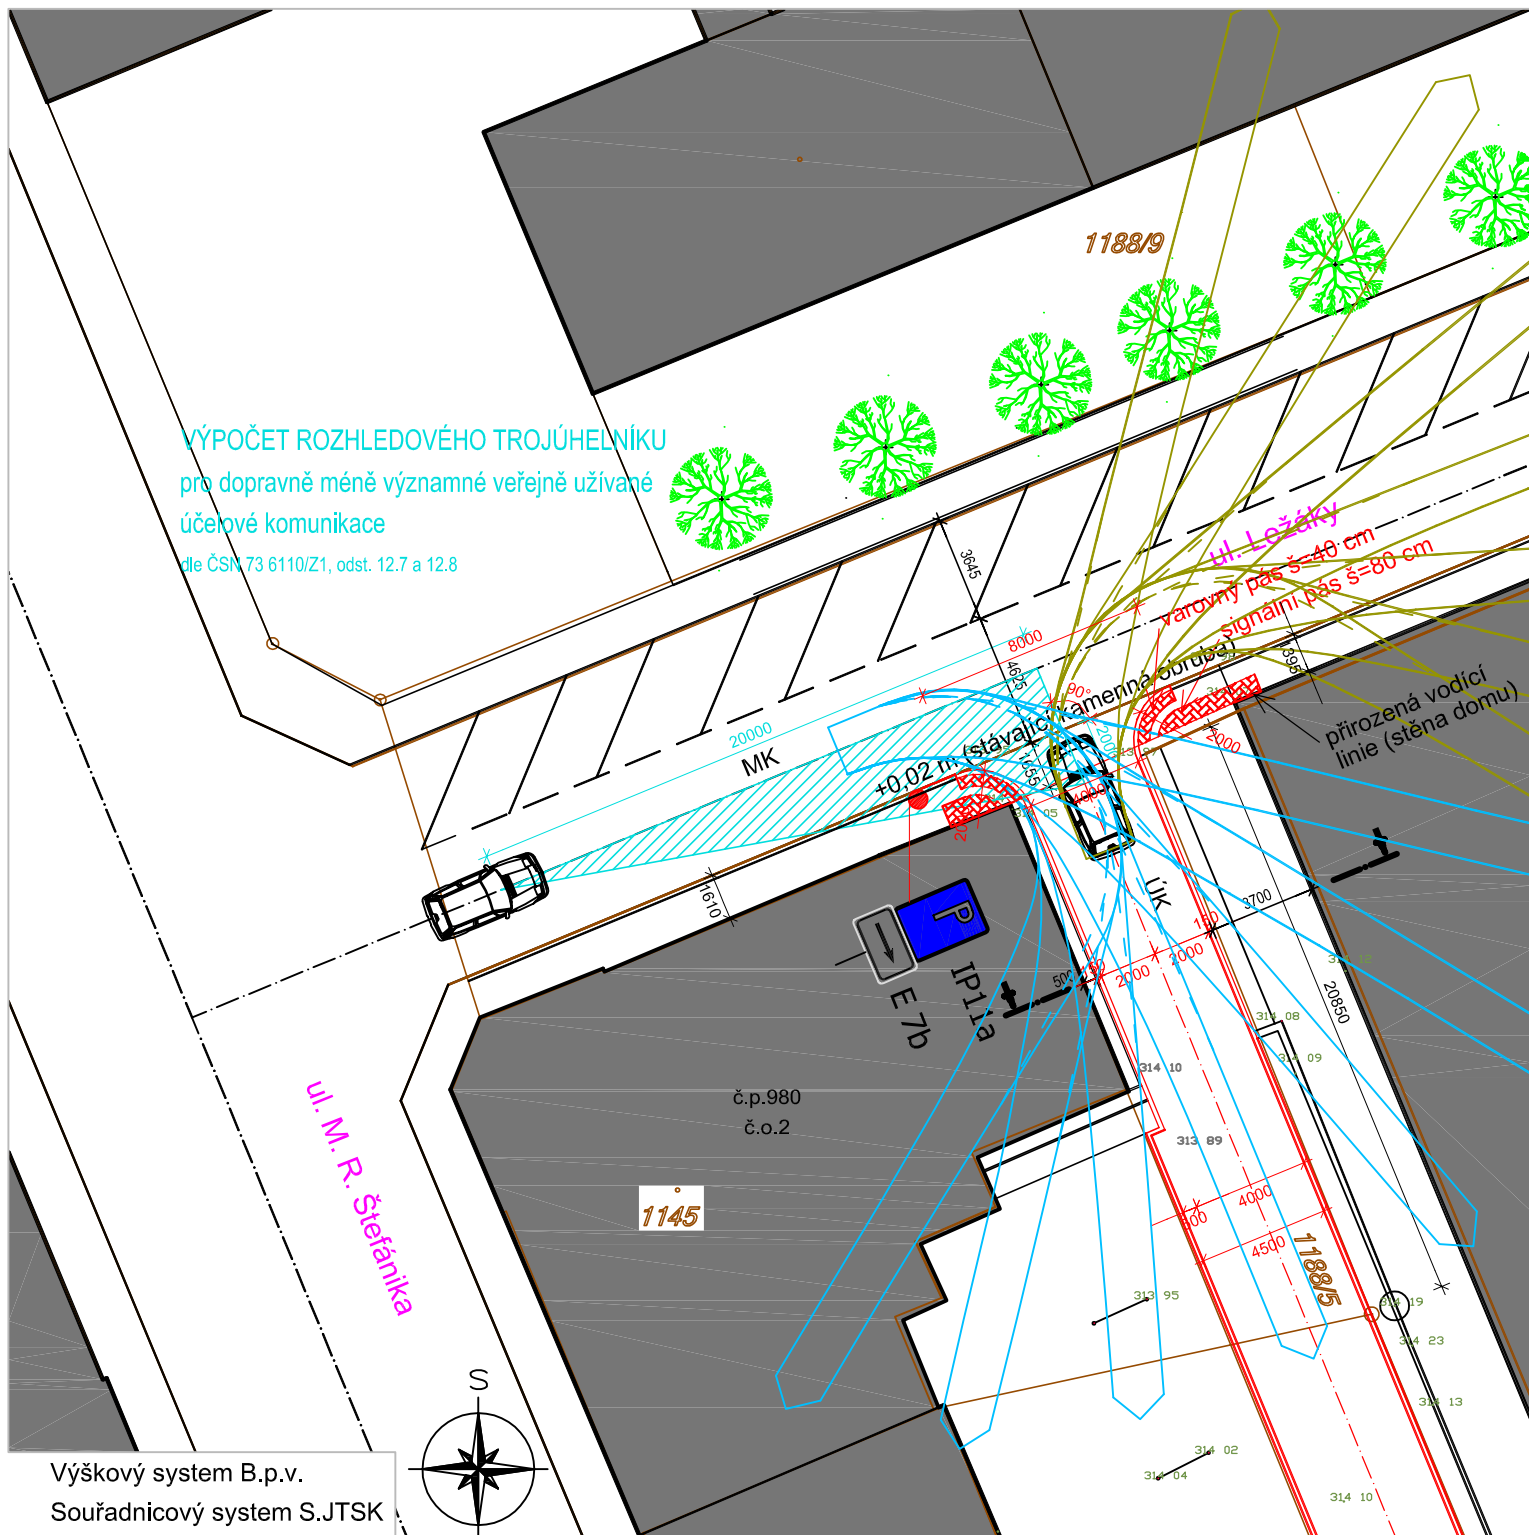

Výškový systém B.p.v.  
Souřadnicový systém S.JTSK

Investor:

MĚSTO ŠUMPERK  
nám. Míru 1  
787 93 Šumperk

Projektant:



Projektová kancelář  
pro dopravní a inženýrské stavby

Zodp. projektant	Ing. Luděk Ceqr
Ved. projektant	Ing. Luděk Ceqr
Vypracoval	Ing. Zdeněk Vitásek
Kreslil	Ing. Zdeněk Vitásek
Kraj: Olomoucký	Kat. území: Šumperk

Název akce  
STAVEBNÍ ÚPRAVY BUDOVY 28.ŘÍJNA 1  
PRO MĚSTSKOU KNIHOVNU  
– DOPRAVNÍ PŘÍPOJENÍ

Ceqr CZ s.r.o.  
Mazalova 57/2, 787 01 Šumperk  
IČ: 27821251  
Tel: 777 550 647  
email: ceqr@ceqrcz.eu

Formát	1A4
Měřítko	1: 500
Datum	II/2013
Stupeň	DPP
Zak.číslo	0581-13/dpp

SITUACE STAVBY PRO PŘÍPOJENÍ

Číslo výkresu

B2

Číslo paré

č.p.947  
č.o.11