




ZPEVNĚNÉ PLOCHY POJÍZDNÉ - BETONOVÁ DLAŽBA
VZOROVÝ PŘÍČNÝ ŘEZ 1:10

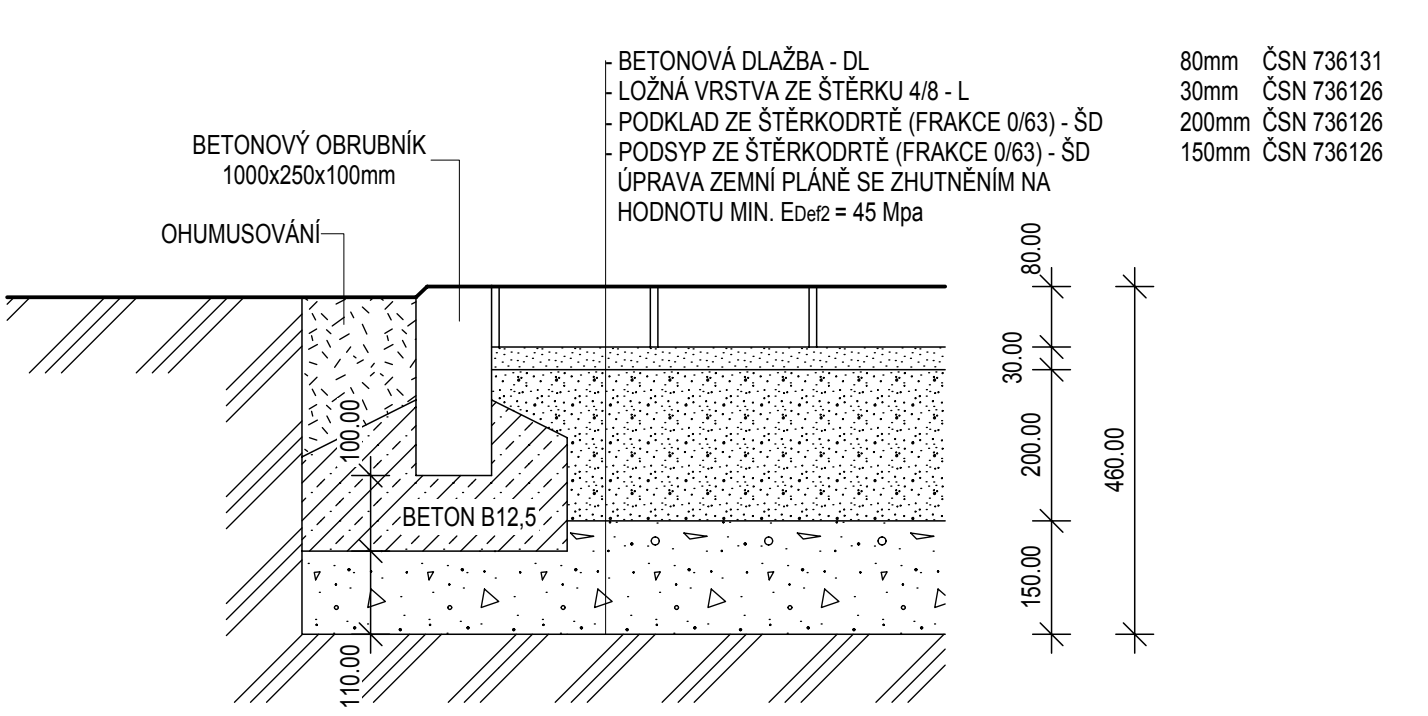

ZPEVNĚNÉ PLOCHY POJÍZDNÉ - BETONOVÁ DLAŽBA (ZVÝŠENÝ OBRUBNÍK)
VZOROVÝ PŘÍČNÝ ŘEZ 1:10

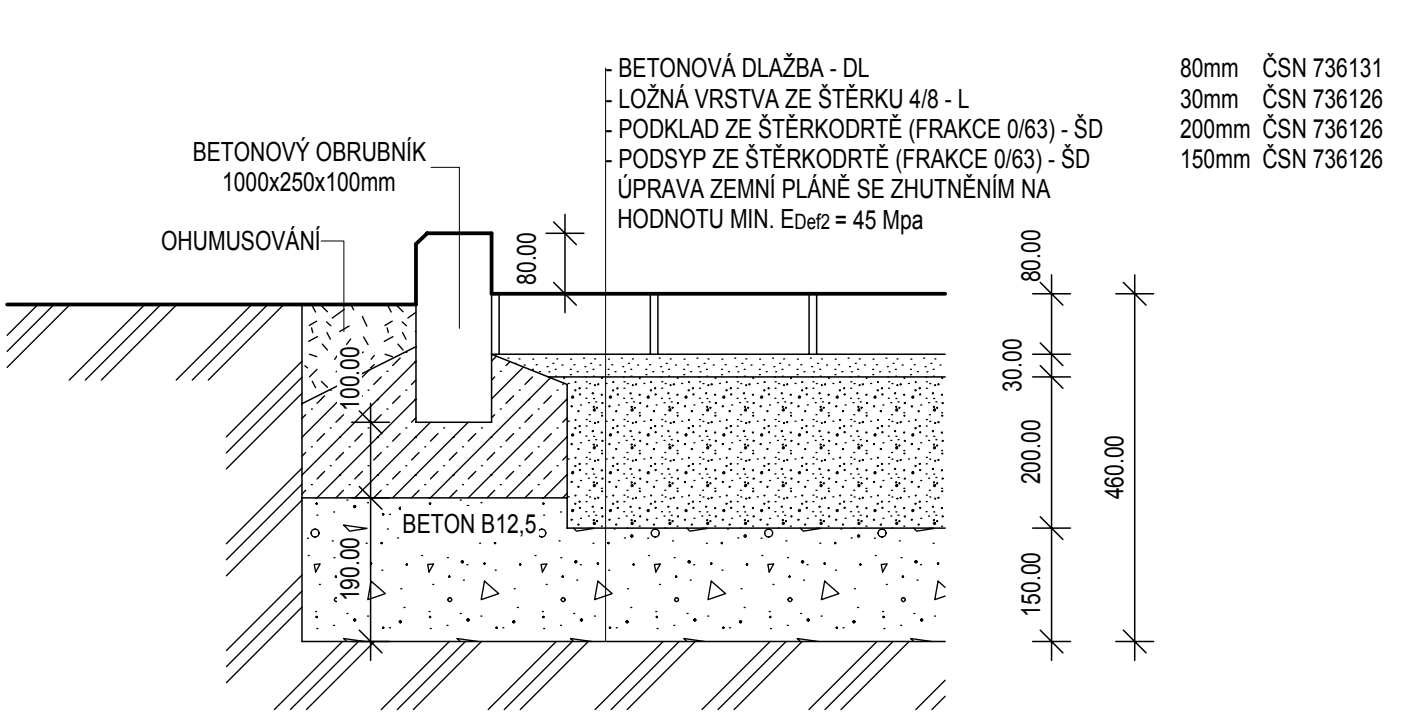

ZPEVNĚNÉ PLOCHY POCHOZÍ - BETONOVÁ DLAŽBA
VZOROVÝ PŘÍČNÝ ŘEZ 1:10

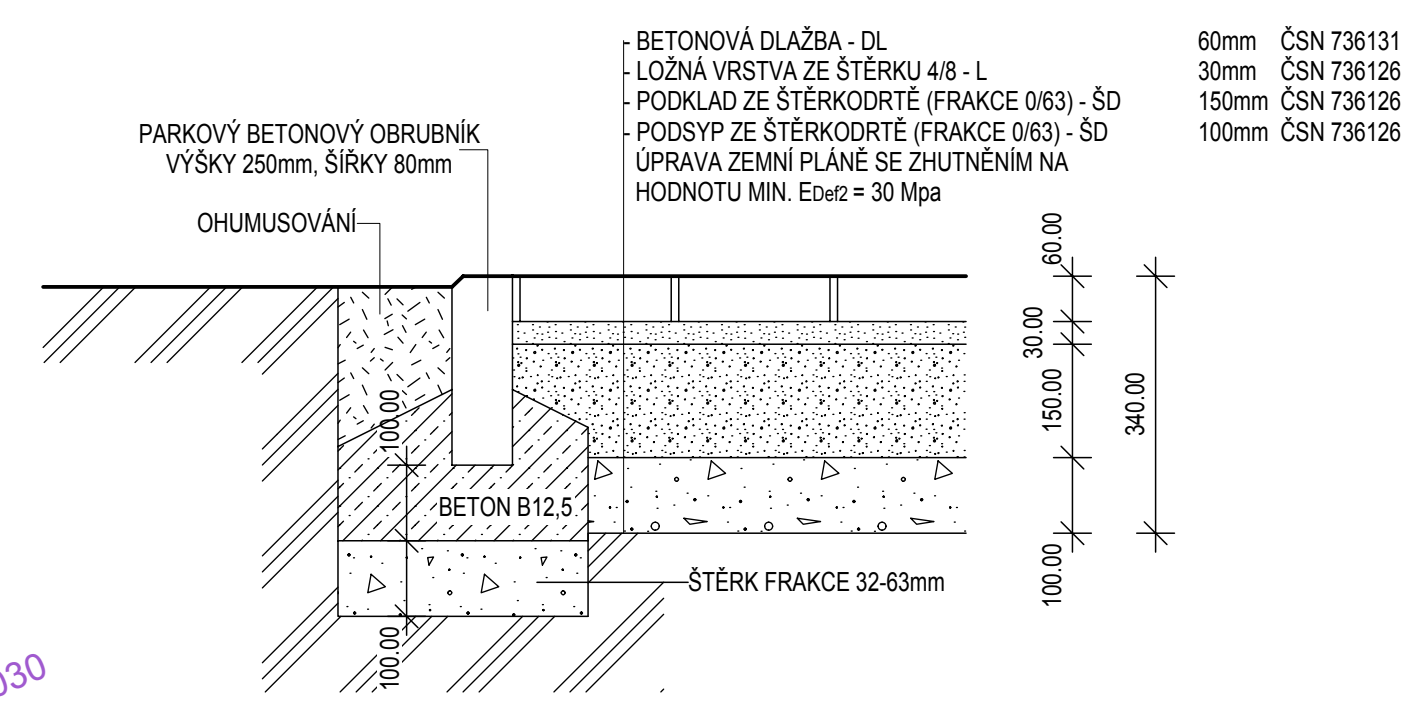

POZNÁMKA

VÝŠKOVÉ KÓTY ZPEVNĚNÝCH PLOCH:

P.T. 314.10 - PŮVODNÍ TERÉN

U.T. 314.00 - UPRAVENÝ TERÉN (VÝŠKOVÁ KÓTA ZPEVNĚNÝCH PLOCH)

ZPEVNĚNÉ PLOCHY POCHOZÍ BUDOU POUZE PŘEDLÁŽENY, POKUD BUDOU PŘI REALIZACI ZJIŠTĚNY NEVHODNÉ PODKLADNÍ VRSTVY PROVEDOU SE I NOVÉ PODKLADNÍ VRSTVY DLE VZOROVÉHO ŘEZU.

ZODP. PROJEKTANT	EV. Č. ČKAIT	VYPRACOVAL	KRESLIL	PROINK PROJEKTOVÁ A INŽENÝRSKÁ KANCELÁŘ Lidická 56, 797 01 Šumperk Hornická 198, 789 32 Staré Město tel.: +420 583 239 127 e-mail: info@proink.cz
ING. L. CEKR	1200406	ING. L. TRČKA	ING. L. TRČKA	
MÍSTO STAVBY: ŠUMPERK		KRAJ: OLOMOUCKÝ		
KATASTRÁLNÍ ÚZEMÍ: ŠUMPERK		PARC. ČÍSLO: VIZ PROVODNÍ ZPRÁVA		
OBJEDNATEL: MĚSTO ŠUMPERK, NÁM. MÍRU 1, 78793 ŠUMPERK				DATUM: 03-05-2016
AKCE: STAVEBNÍ ÚPRAVY BUDOVY 28.ŘÚNA 1 PRO MĚSTSKOU KNIHOVNU				Č. ZAKÁZKY: 2011-11
				STUP. PROJEKTU: PROVEDENÍ STAVBY
				MÉRITKO: 1 : 50
OBSAH: SITUACE POZEMNÍ KOMUNIKACE, VZOR. PŘÍČNÝ ŘEZ				VÝKRES ČÍSLO: PARE ČÍSLO:
				D.3.2-b.5