


DRUH POVRCHU ÚZEMÍ	MK-ASFALT	ZPEVNĚNÁ KOMUNIKACE - PANELY			NEZPEVNĚNÝ POVRCH	
KATASTRÁLNÍ ÚZEMÍ	ŠUMPERK					
PARCELA	2295/1	1188/5	1188/7	1192/1	1248/3	

M=1: 250 / 100

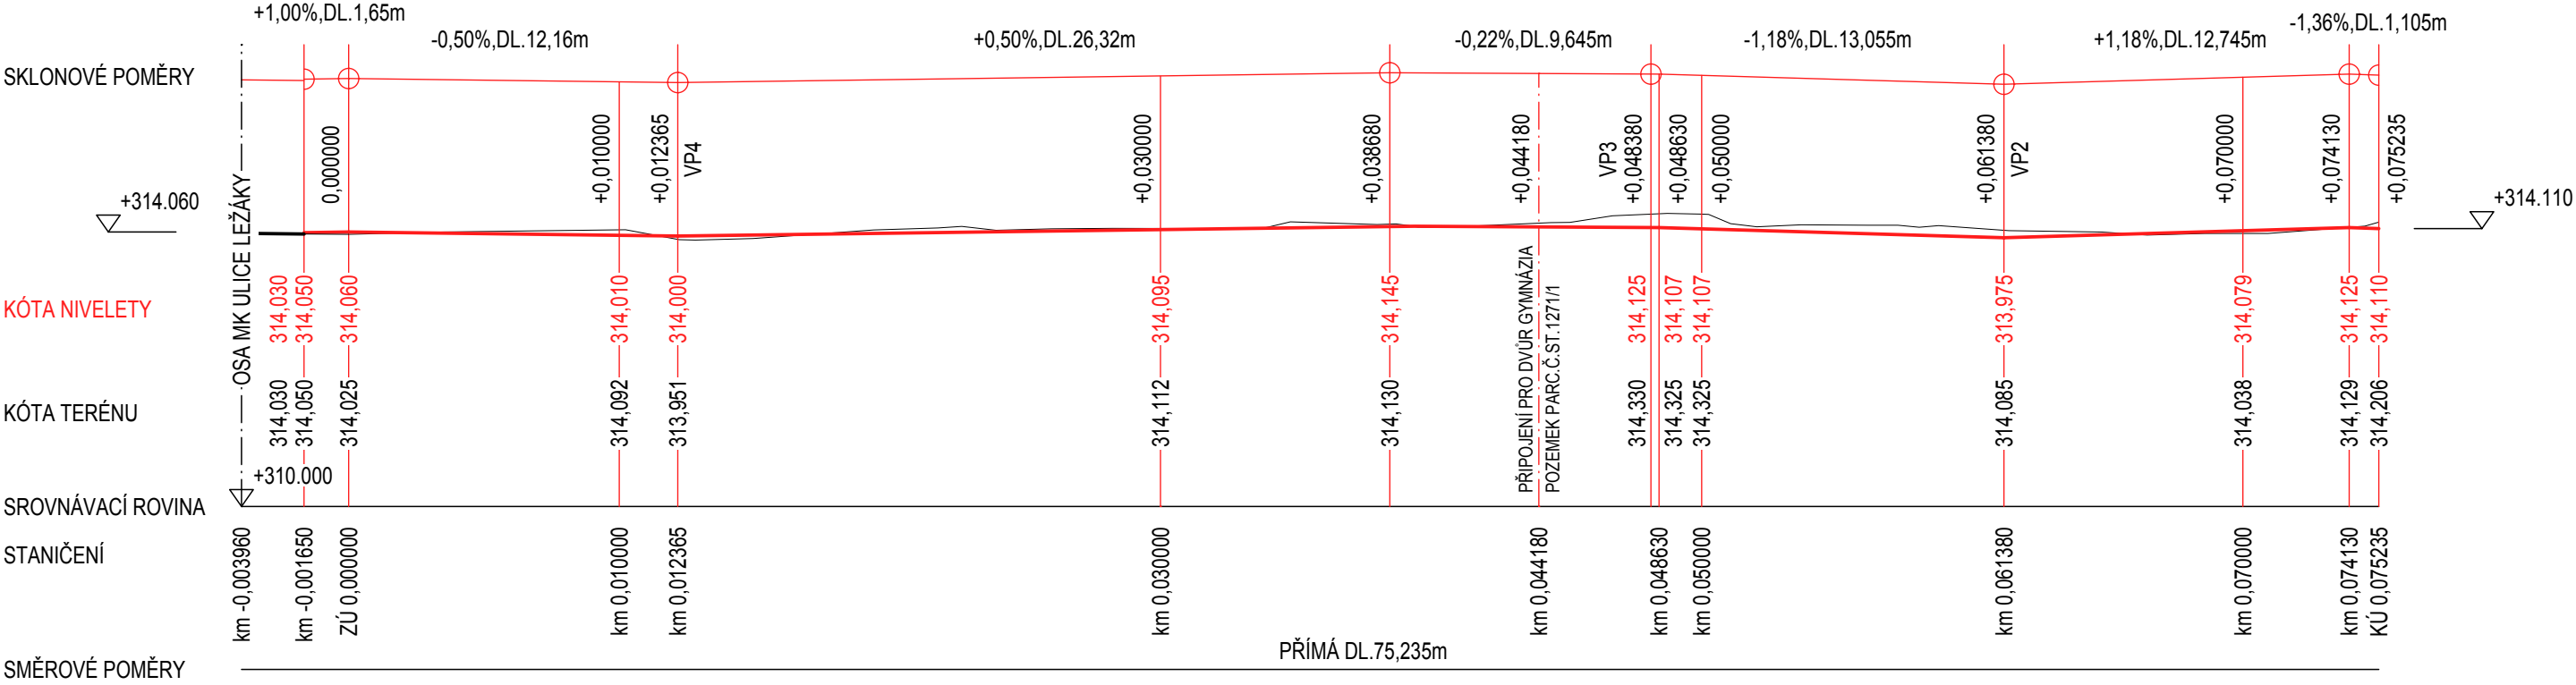

ZODP. PROJEKTANT	EV.Č.ČKAIT	VYPRACOVAL	KRESLIL	<b>PROINK</b> PROJEKTOVÁ A INŽENÝRSKÁ KANCELÁŘ Lidická 56, 787 01 Šumperk Hornická 198, 788 32 Staré Město tel. : 583 239127	
ING.L.CEKR	1201251	ING.P.PACAL	ING.P.PACAL		
MÍSTO STAVBY :	ŠUMPERK	KRAJ :	OLOMOUCKÝ	DATUM :	03-05/2016
KATASTRÁLNÍ ÚZEMÍ :	ŠUMPERK	PARC. ČÍSLO :	1188/5, 1188/7, 1192/1, 1248/3, • 1271/1	Č.ZAKÁZKY	2011 - 11
OBJEDNATEL :	MĚSTO ŠUMPERK, NÁM. MÍRU 1, 78793 ŠUMPERK			STUP.PROJEKTU:	PROVEDENÍ STAVBY
AKCE :	<b>STAVEBNÍ ÚPRAVY BUDOVY 28.ŘÍJNA 1 PRO MĚSTSKOU KNIHOVNU SO-03.2 ZPEVNĚNÉ PLOCHY- DOPRAVNÍ ČÁST KOMUNIKACE, PARKOVACÍ STÁNÍ</b>			MĚŘITKO :	<b>1 : 250/100</b>
OBSAH :	<b>PODÉLNÝ PROFIL</b>			VÝKRES ČÍSLO :	PARÉ ČÍSLO :
				<b>D.3.2-b.6</b>	