


## SITUAČNÍ VÝKRES - ZÁJMOVÉ ÚZEMÍ

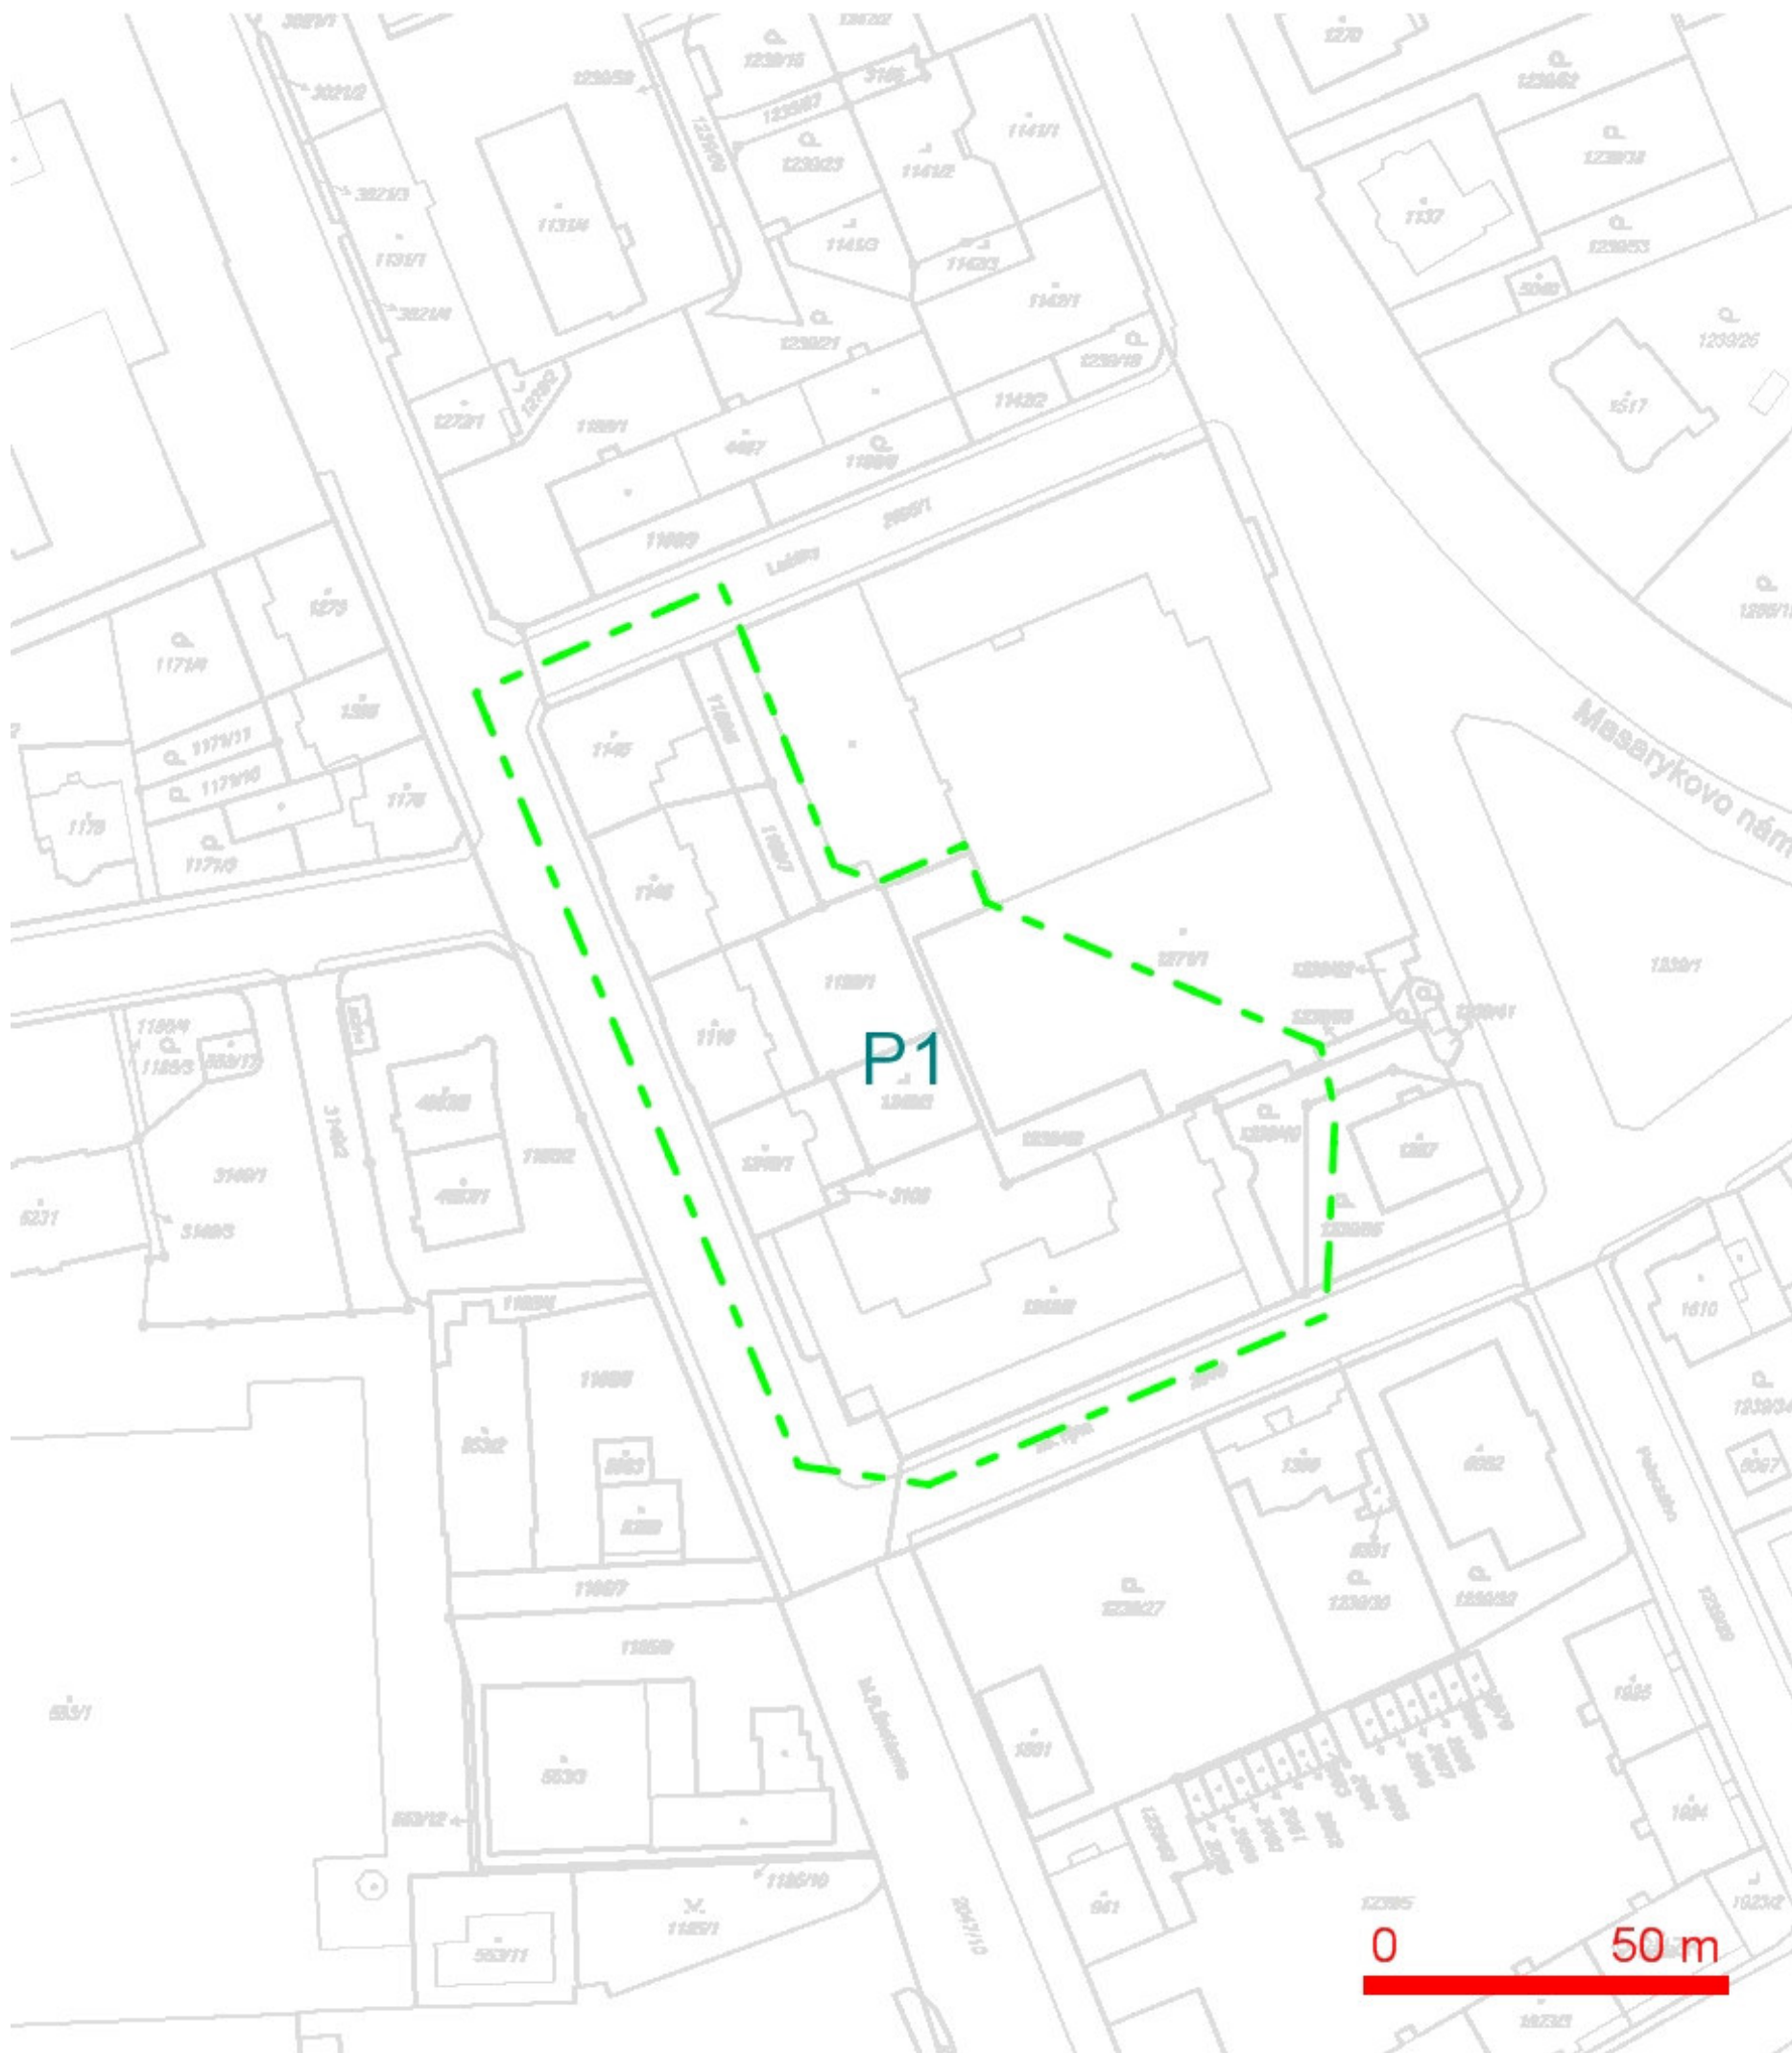


### LEGENDA:

— ..hranice zájmového území k vyjádření

*hnd*  
 O2 Czech Republic a.s.  
 Za Brumlovkou 266/2  
 140 22 Praha 4  
 DIČ: CZ60193336  
 [637]

SITUAČNÍ VÝKRES - POLYGON 1

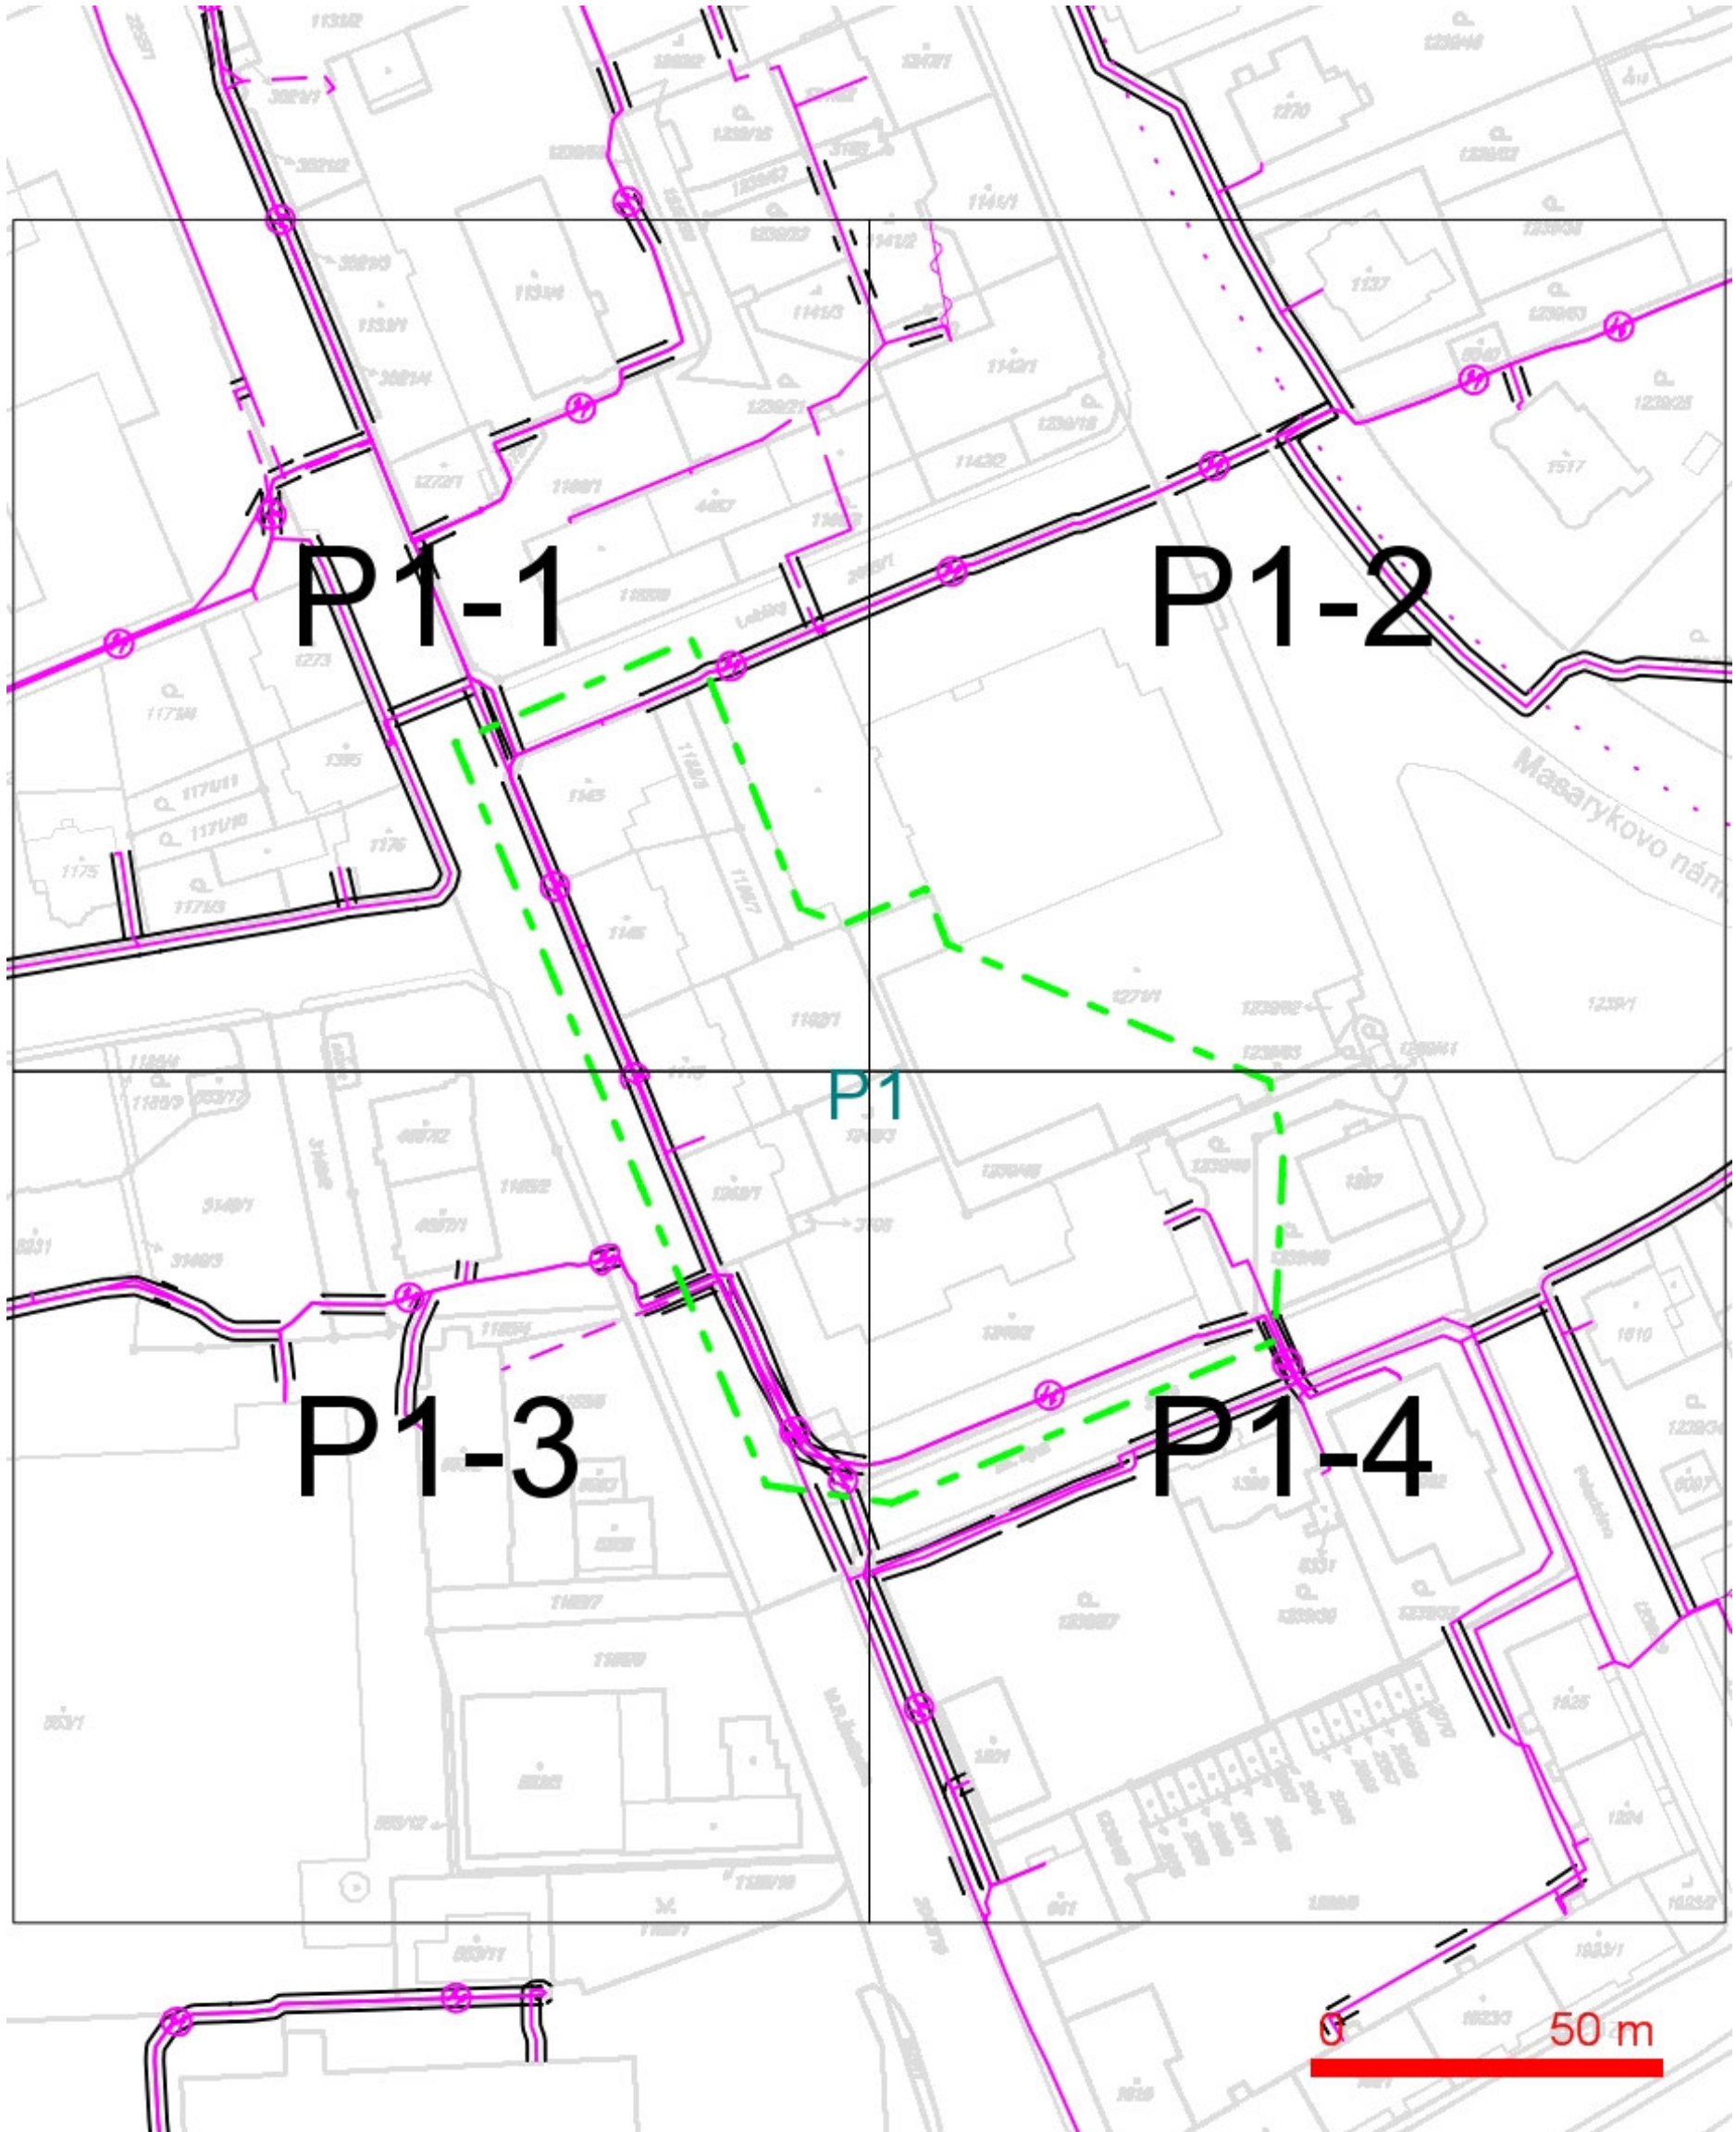


LEGENDA:

- |           |  |              |  |
|-----------|--|--------------|--|
| — — — — — | ..hranice zájmového území k vyjádření  | — — — — —    | ..nezaměřený průběh optického kabelu, HDPE trubky nebo souběh optického a metalického kabelu |
| — — — — — | ..nn přípojka, území s nn přípojkou O2   | RR — — — — — | ..radiové sítě, ochranné pásmo radiové sítě  |
| — — — — — | ..zaměřený průběh metalického kabelu   | — — — — —    | ..nadmerní sítě  |
| — — — — — | ..zaměřený průběh optického kabelu, HDPE trubky nebo souběh optického a metalického kabelu | — — — — —    | ..neprovozované sítě   |
| — — — — — | ..nezaměřený průběh metalického kabelu   | — — — — —    | ..podzemní sítě cizí   |
| — — — — — | ..nadmerní sítě cizí   | — — — — —    | — — — — —  |



## SITUAČNÍ VÝKRES - POLYGON 1, list kladu P1-1

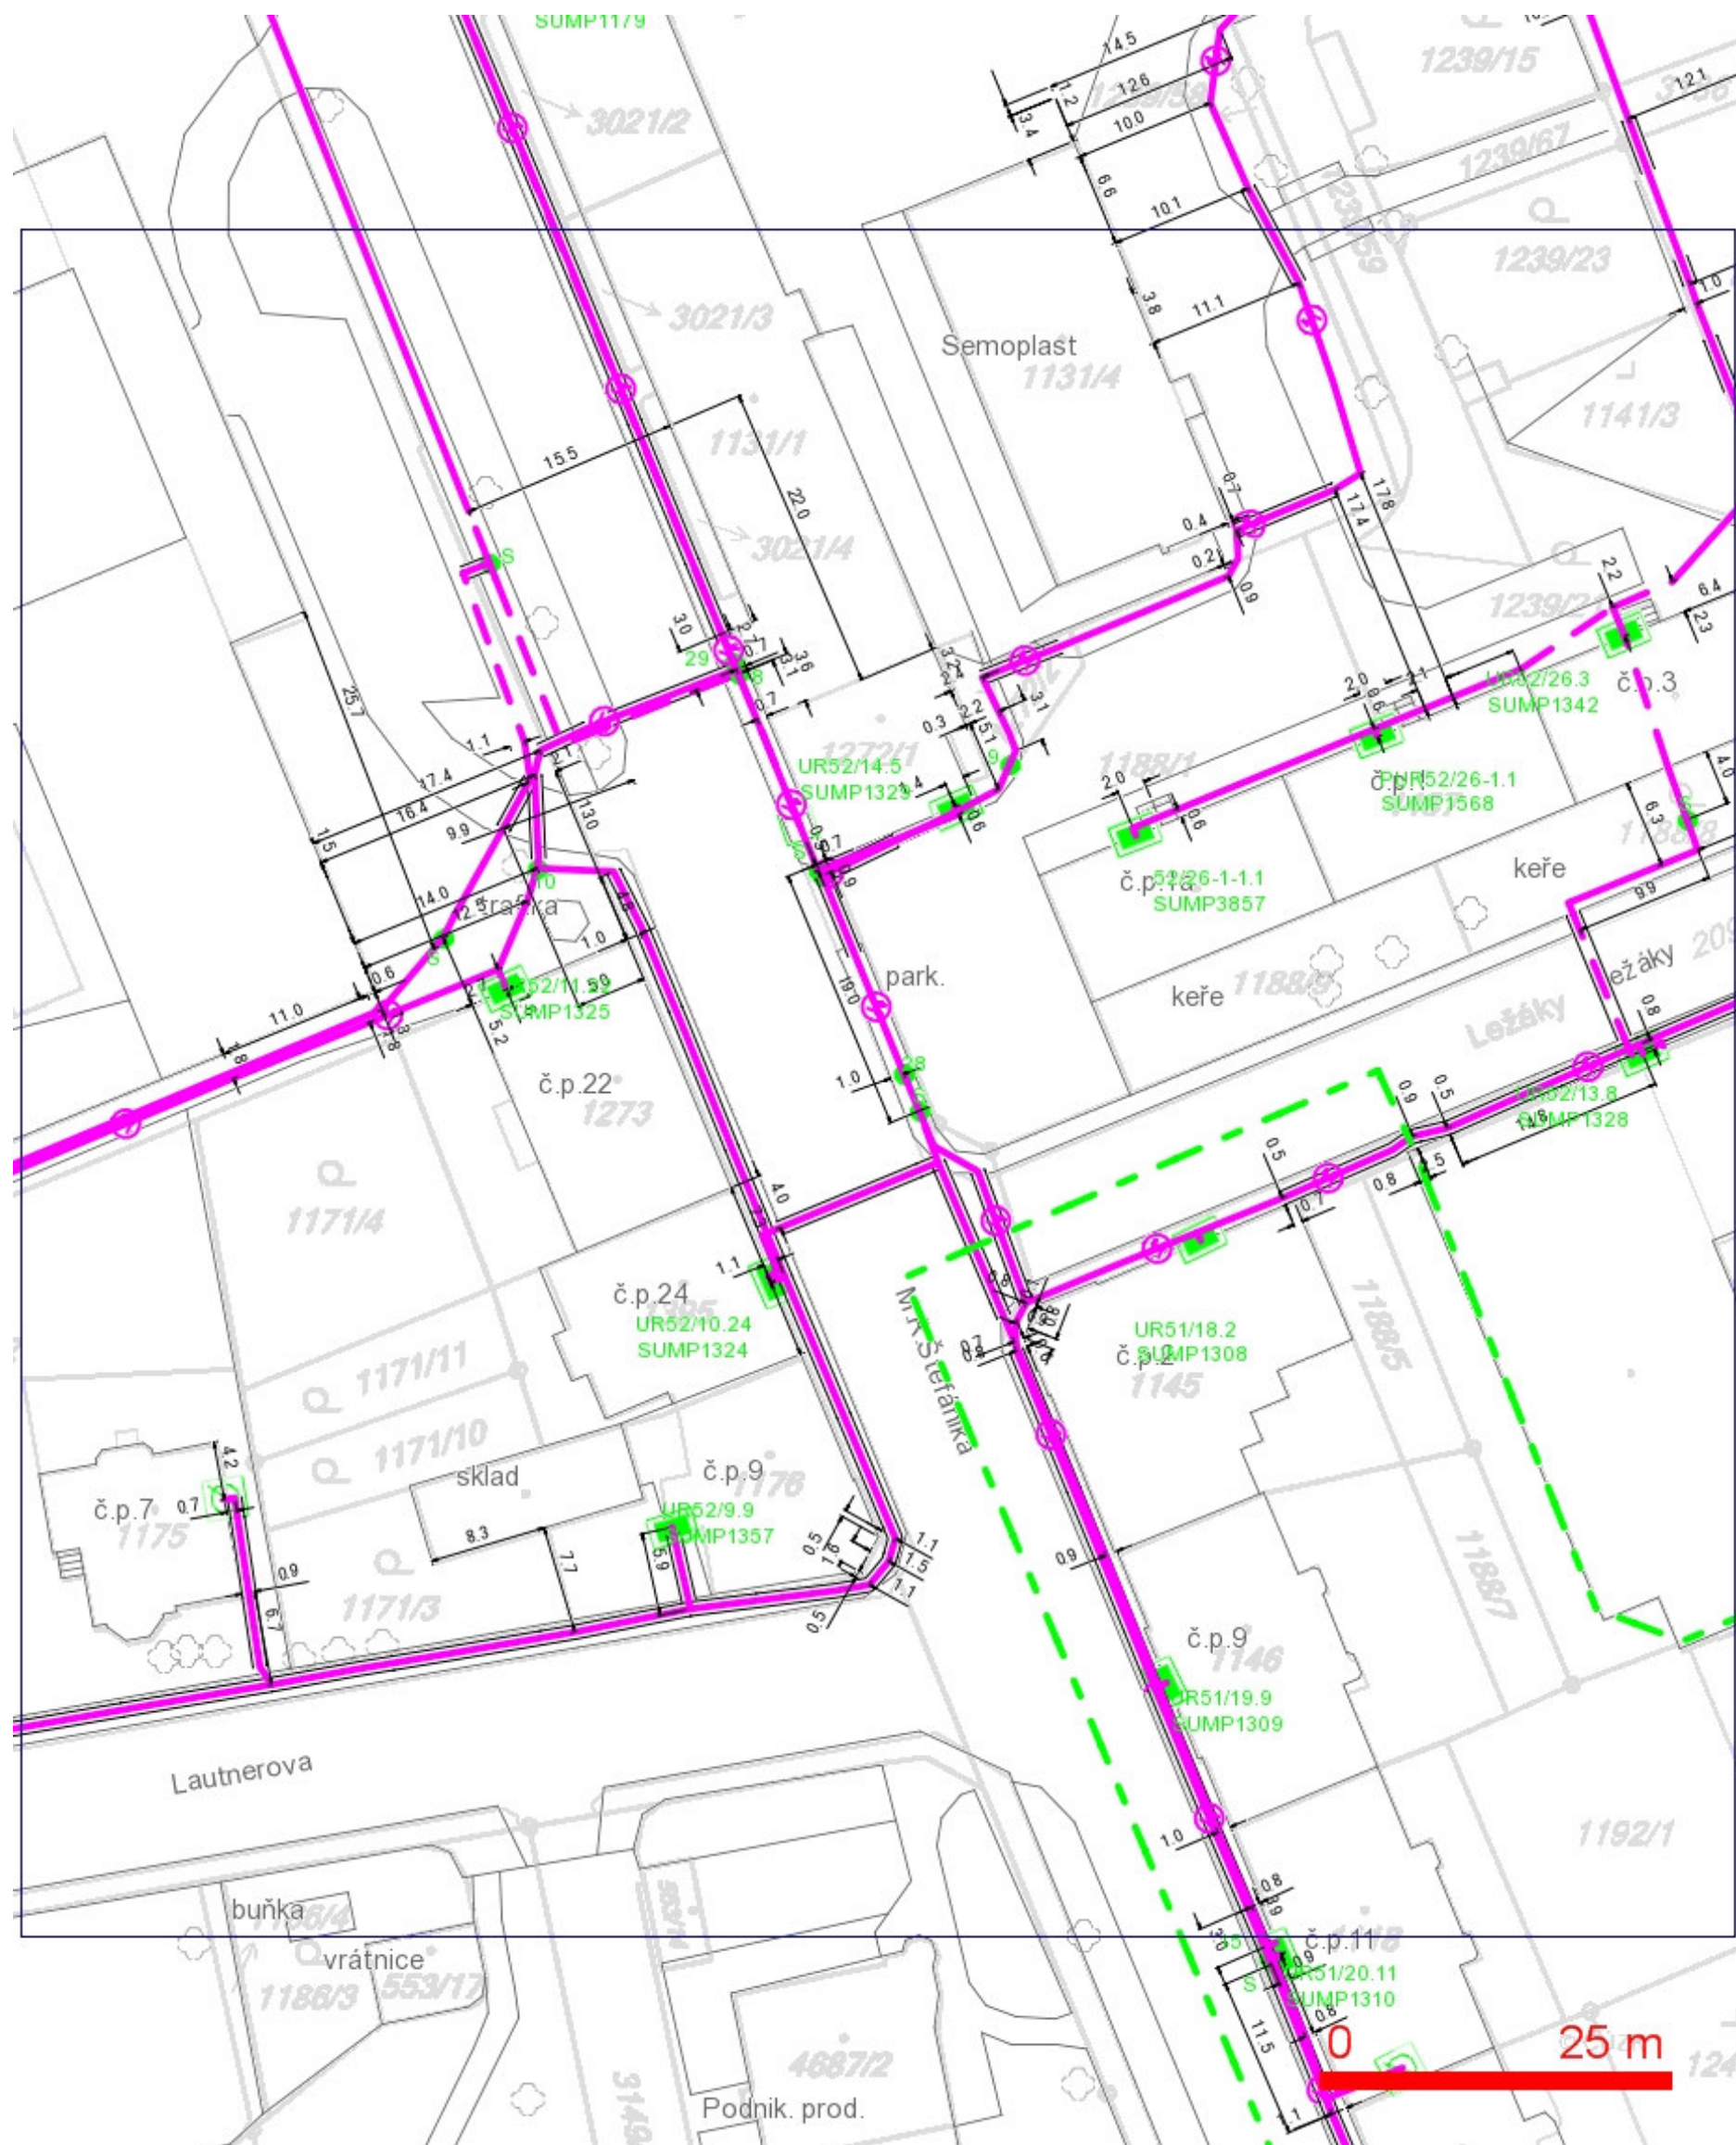


## LEGENDA:

- |  |  |
|--|--|
| — ..hranice zájmového území k vyjádření  | — ..nezaměřený průběh optického kabelu, HDPE trubky nebo souběh optického a metalického kabelu |
| — ..nn přípojka, území s nn přípojkou O2   | RR — ..radiové sítě, ochranné pásmo radiové sítě   |
| — ..zaměřený průběh metalického kabelu   | — ..nadmerní sítě  |
| — ..zaměřený průběh optického kabelu, HDPE trubky nebo souběh optického a metalického kabelu | — ..neprovozované sítě   |
| — ..nezaměřený průběh metalického kabelu   | — ..podzemní sítě cizí   |
| — ..nadmerní sítě cizí   |  |



## SITUAČNÍ VÝKRES - POLYGON 1, list kladu P1-2

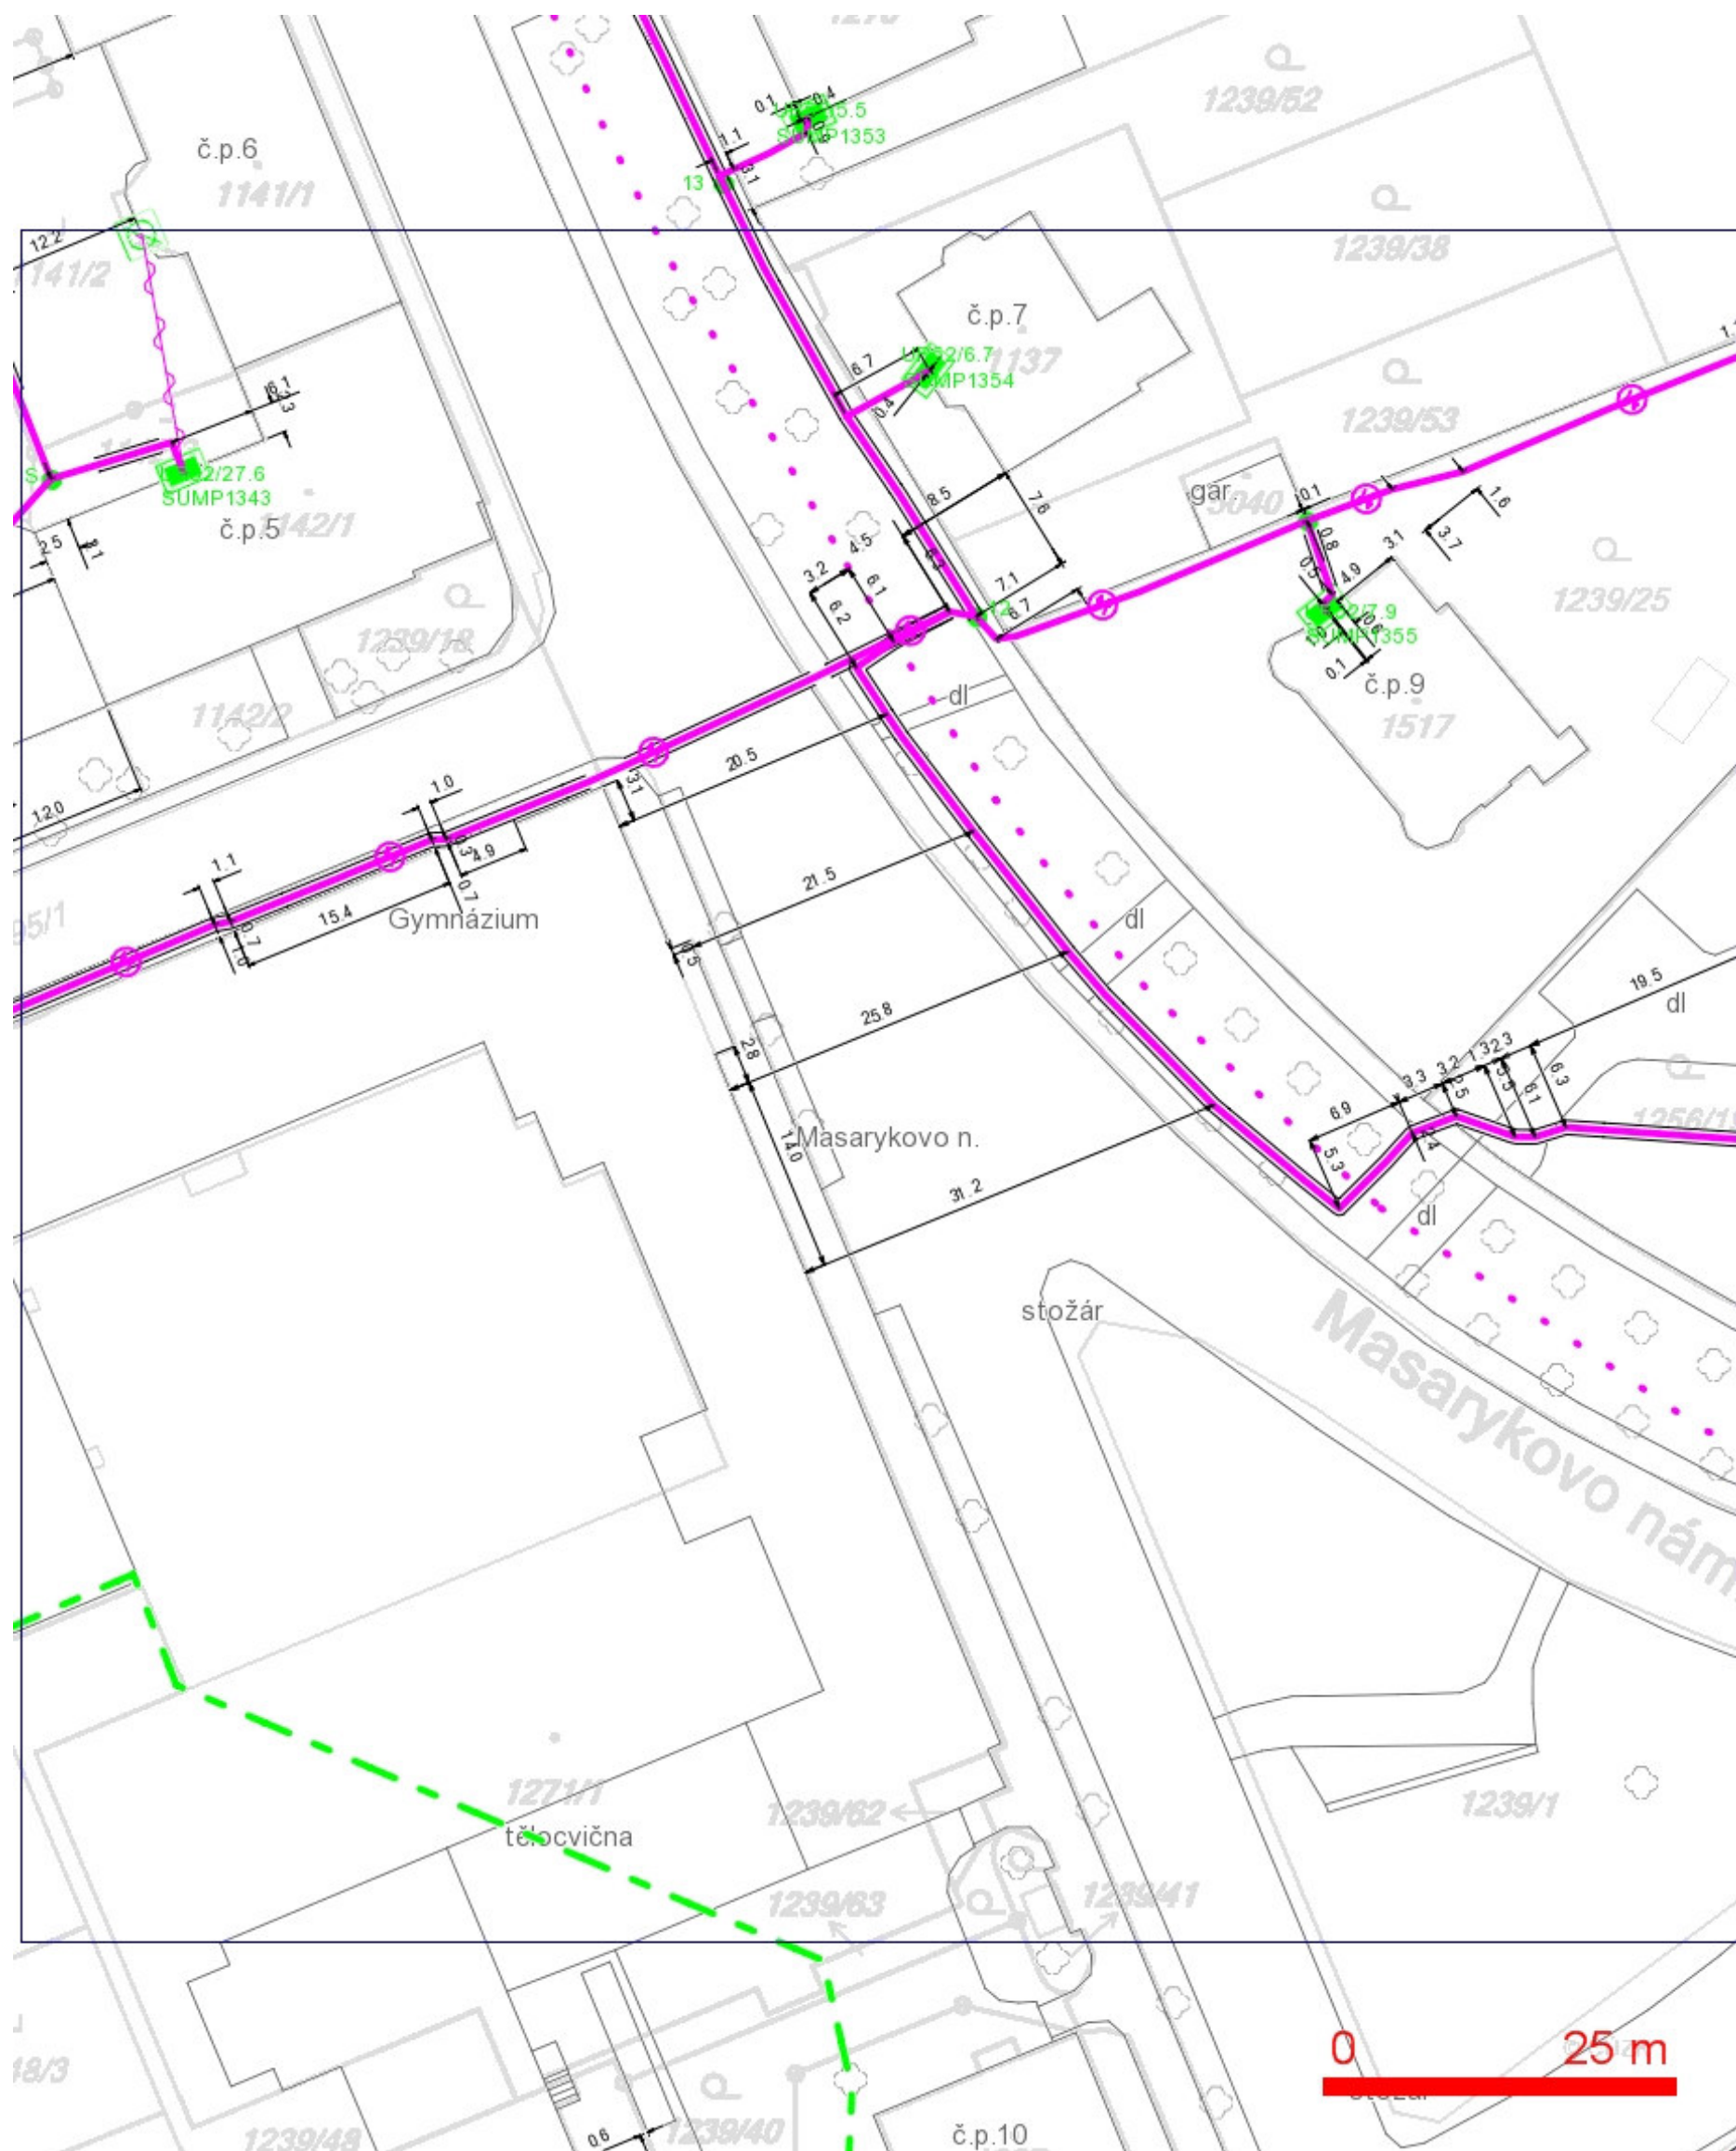


## LEGENDA:

- |  |  |
|--|--|
| — ..hranice zájmového území k vyjádření  | ... nezaměřený průběh optického kabelu, HDPE trubky nebo souběh optického a metalického kabelu |
| — ..nn přípojka, území s nn přípojkou O2   | RR → ..radiové sítě, ochranné pásmo radiové sítě   |
| — ..zaměřený průběh metalického kabelu   | — ..nadmerní sítě  |
| — ..zaměřený průběh optického kabelu, HDPE trubky nebo souběh optického a metalického kabelu | ... ..neprovozované sítě   |
| — ..nezaměřený průběh metalického kabelu   | — ..podzemní sítě cizí   |
| — ..nadmerní sítě cizí   | — ..kolektor, kabelovod  |



## SITUAČNÍ VÝKRES - POLYGON 1, list kladu P1-3

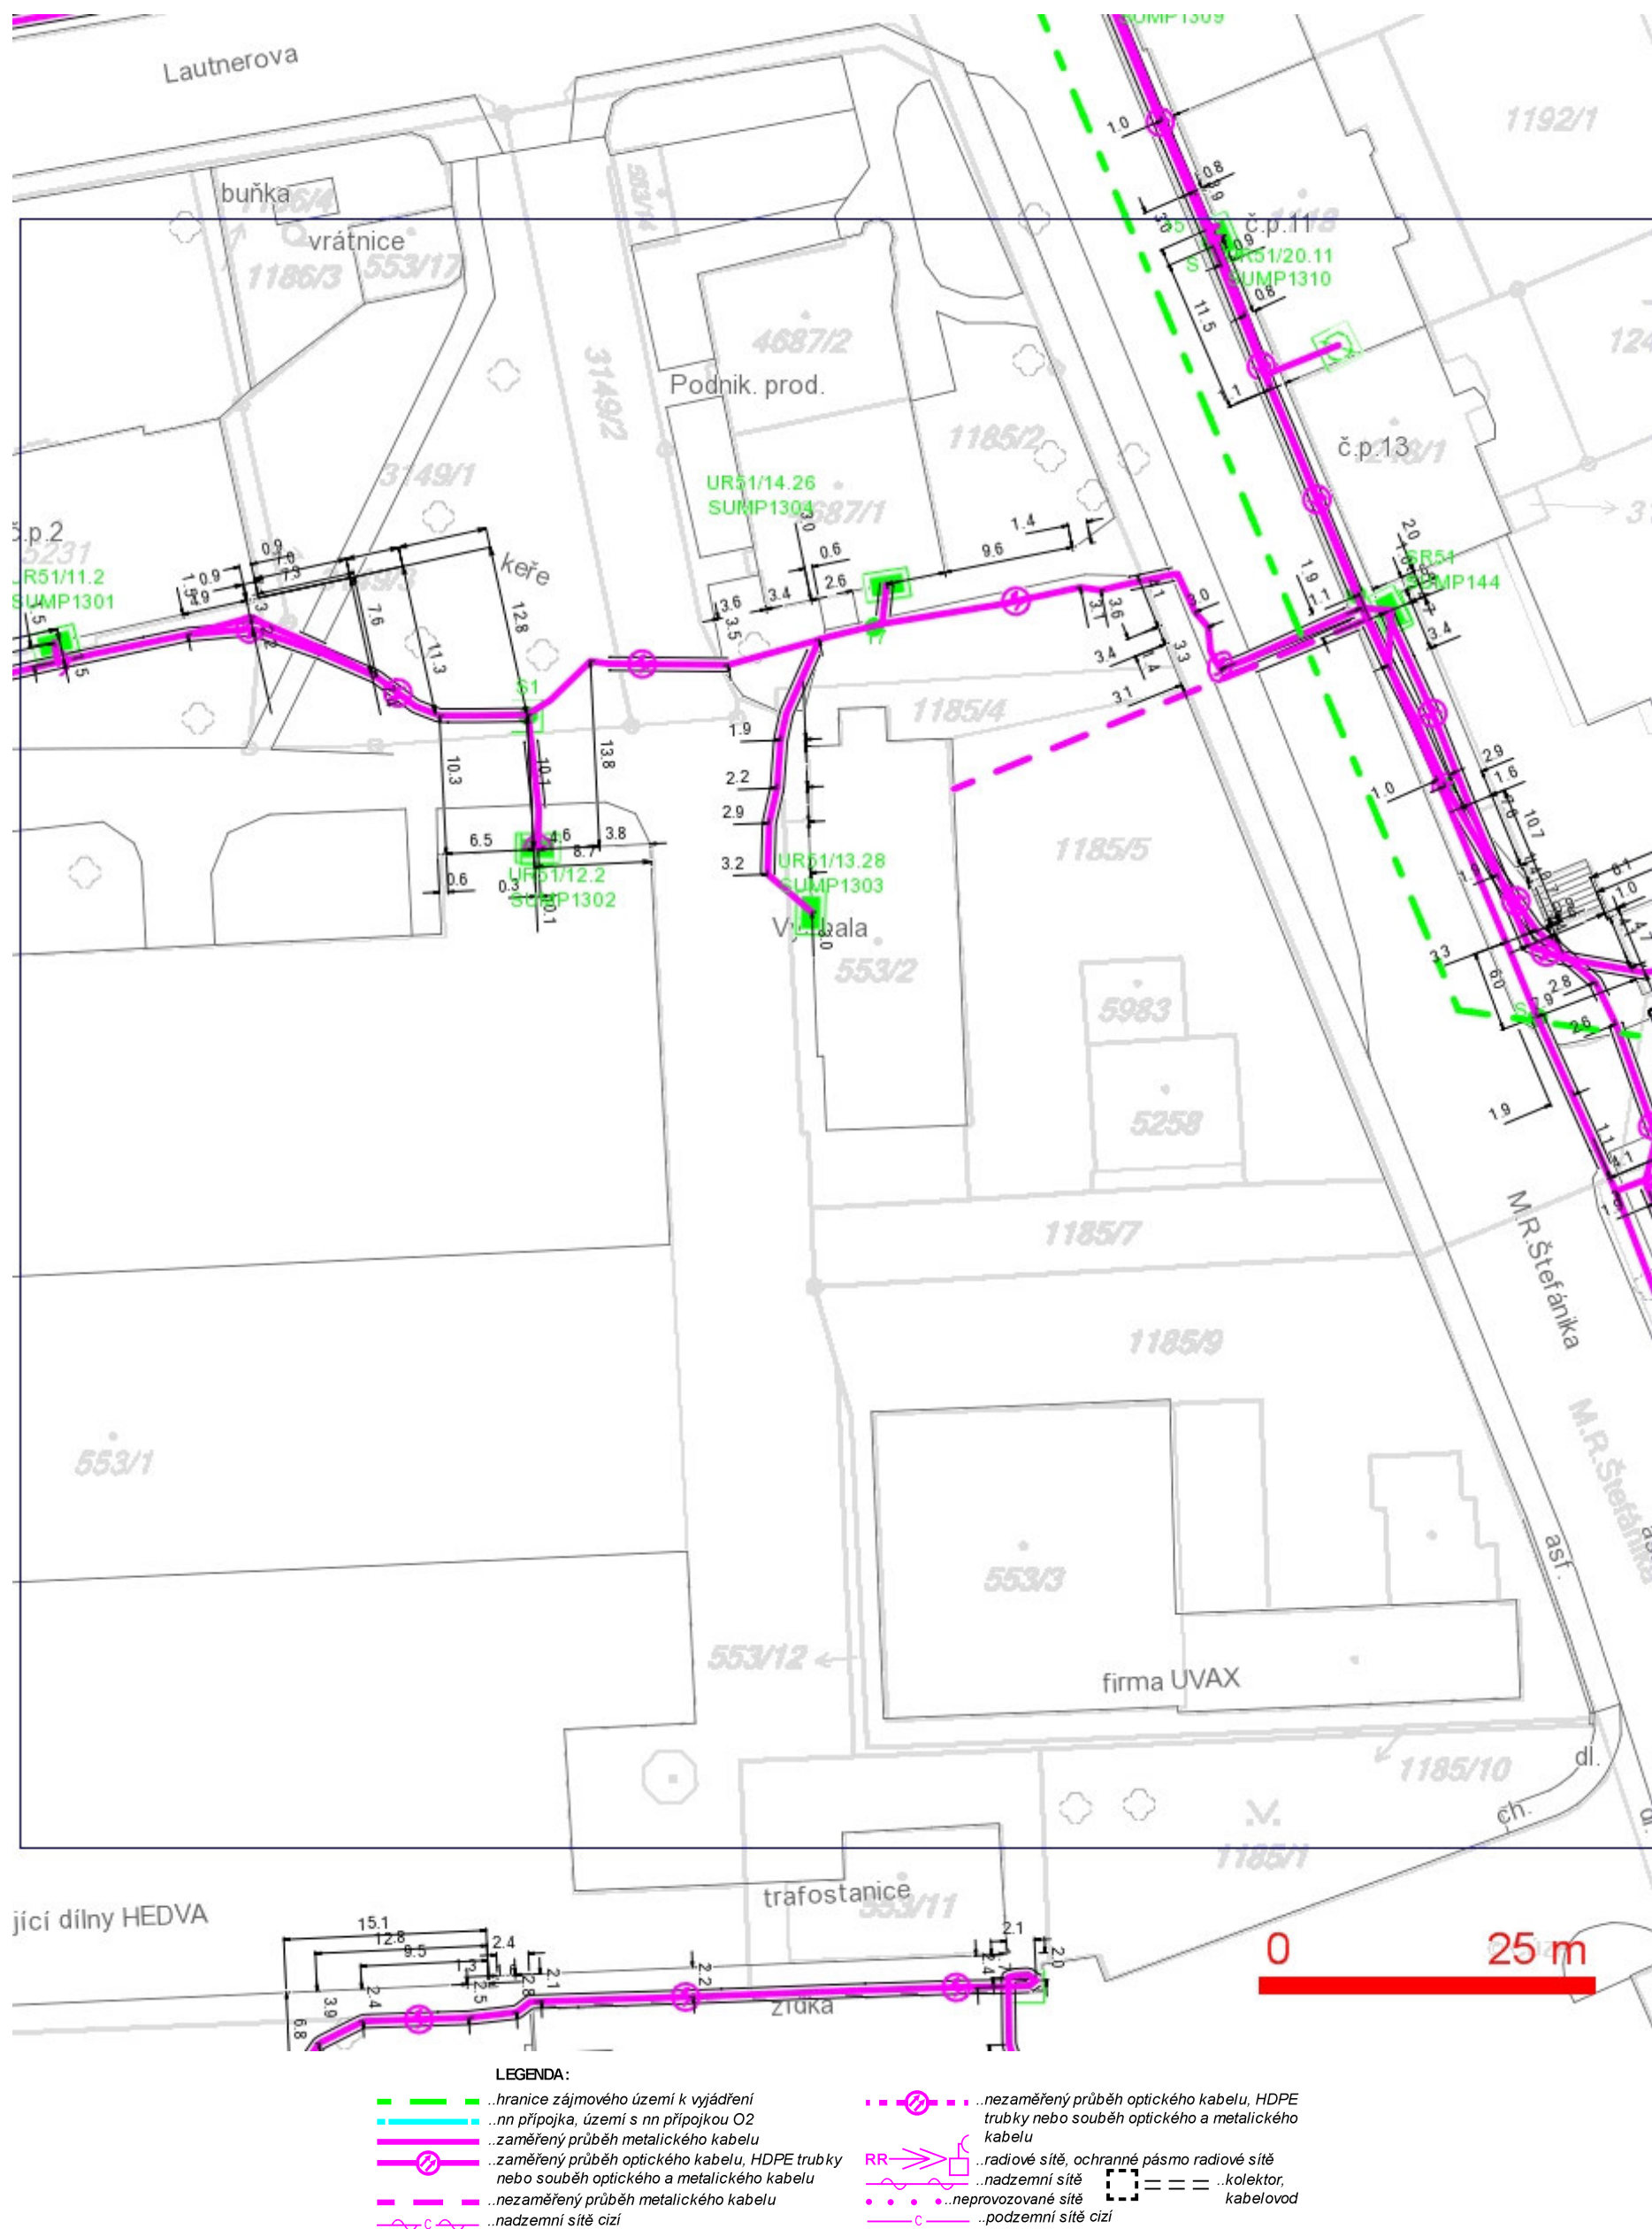



**LEGENDA:**

	..hranice zájmového území k vyjádření		..nezaměřený průběh optického kabelu, HDPE
	..nn přípojka, území s nn přípojkou O2		trubky nebo souběh optického a metalického kabelu
	..zaměřený průběh metalického kabelu		..radiové síť, ochranné pásmo radiové sítě
	..zaměřený průběh optického kabelu, HDPE trubky nebo souběh optického a metalického kabelu		..nadzemní síť
	..nezaměřený průběh metalického kabelu		..neprovozované síť
	..nadzemní síť cizí		..podzemní síť cizí
			== = ..kolektor, kabelovod