


# Schema HDPE MOS Šumperk vyvedení Lautnerova a nová knihovna ZŠ ul. 28.října

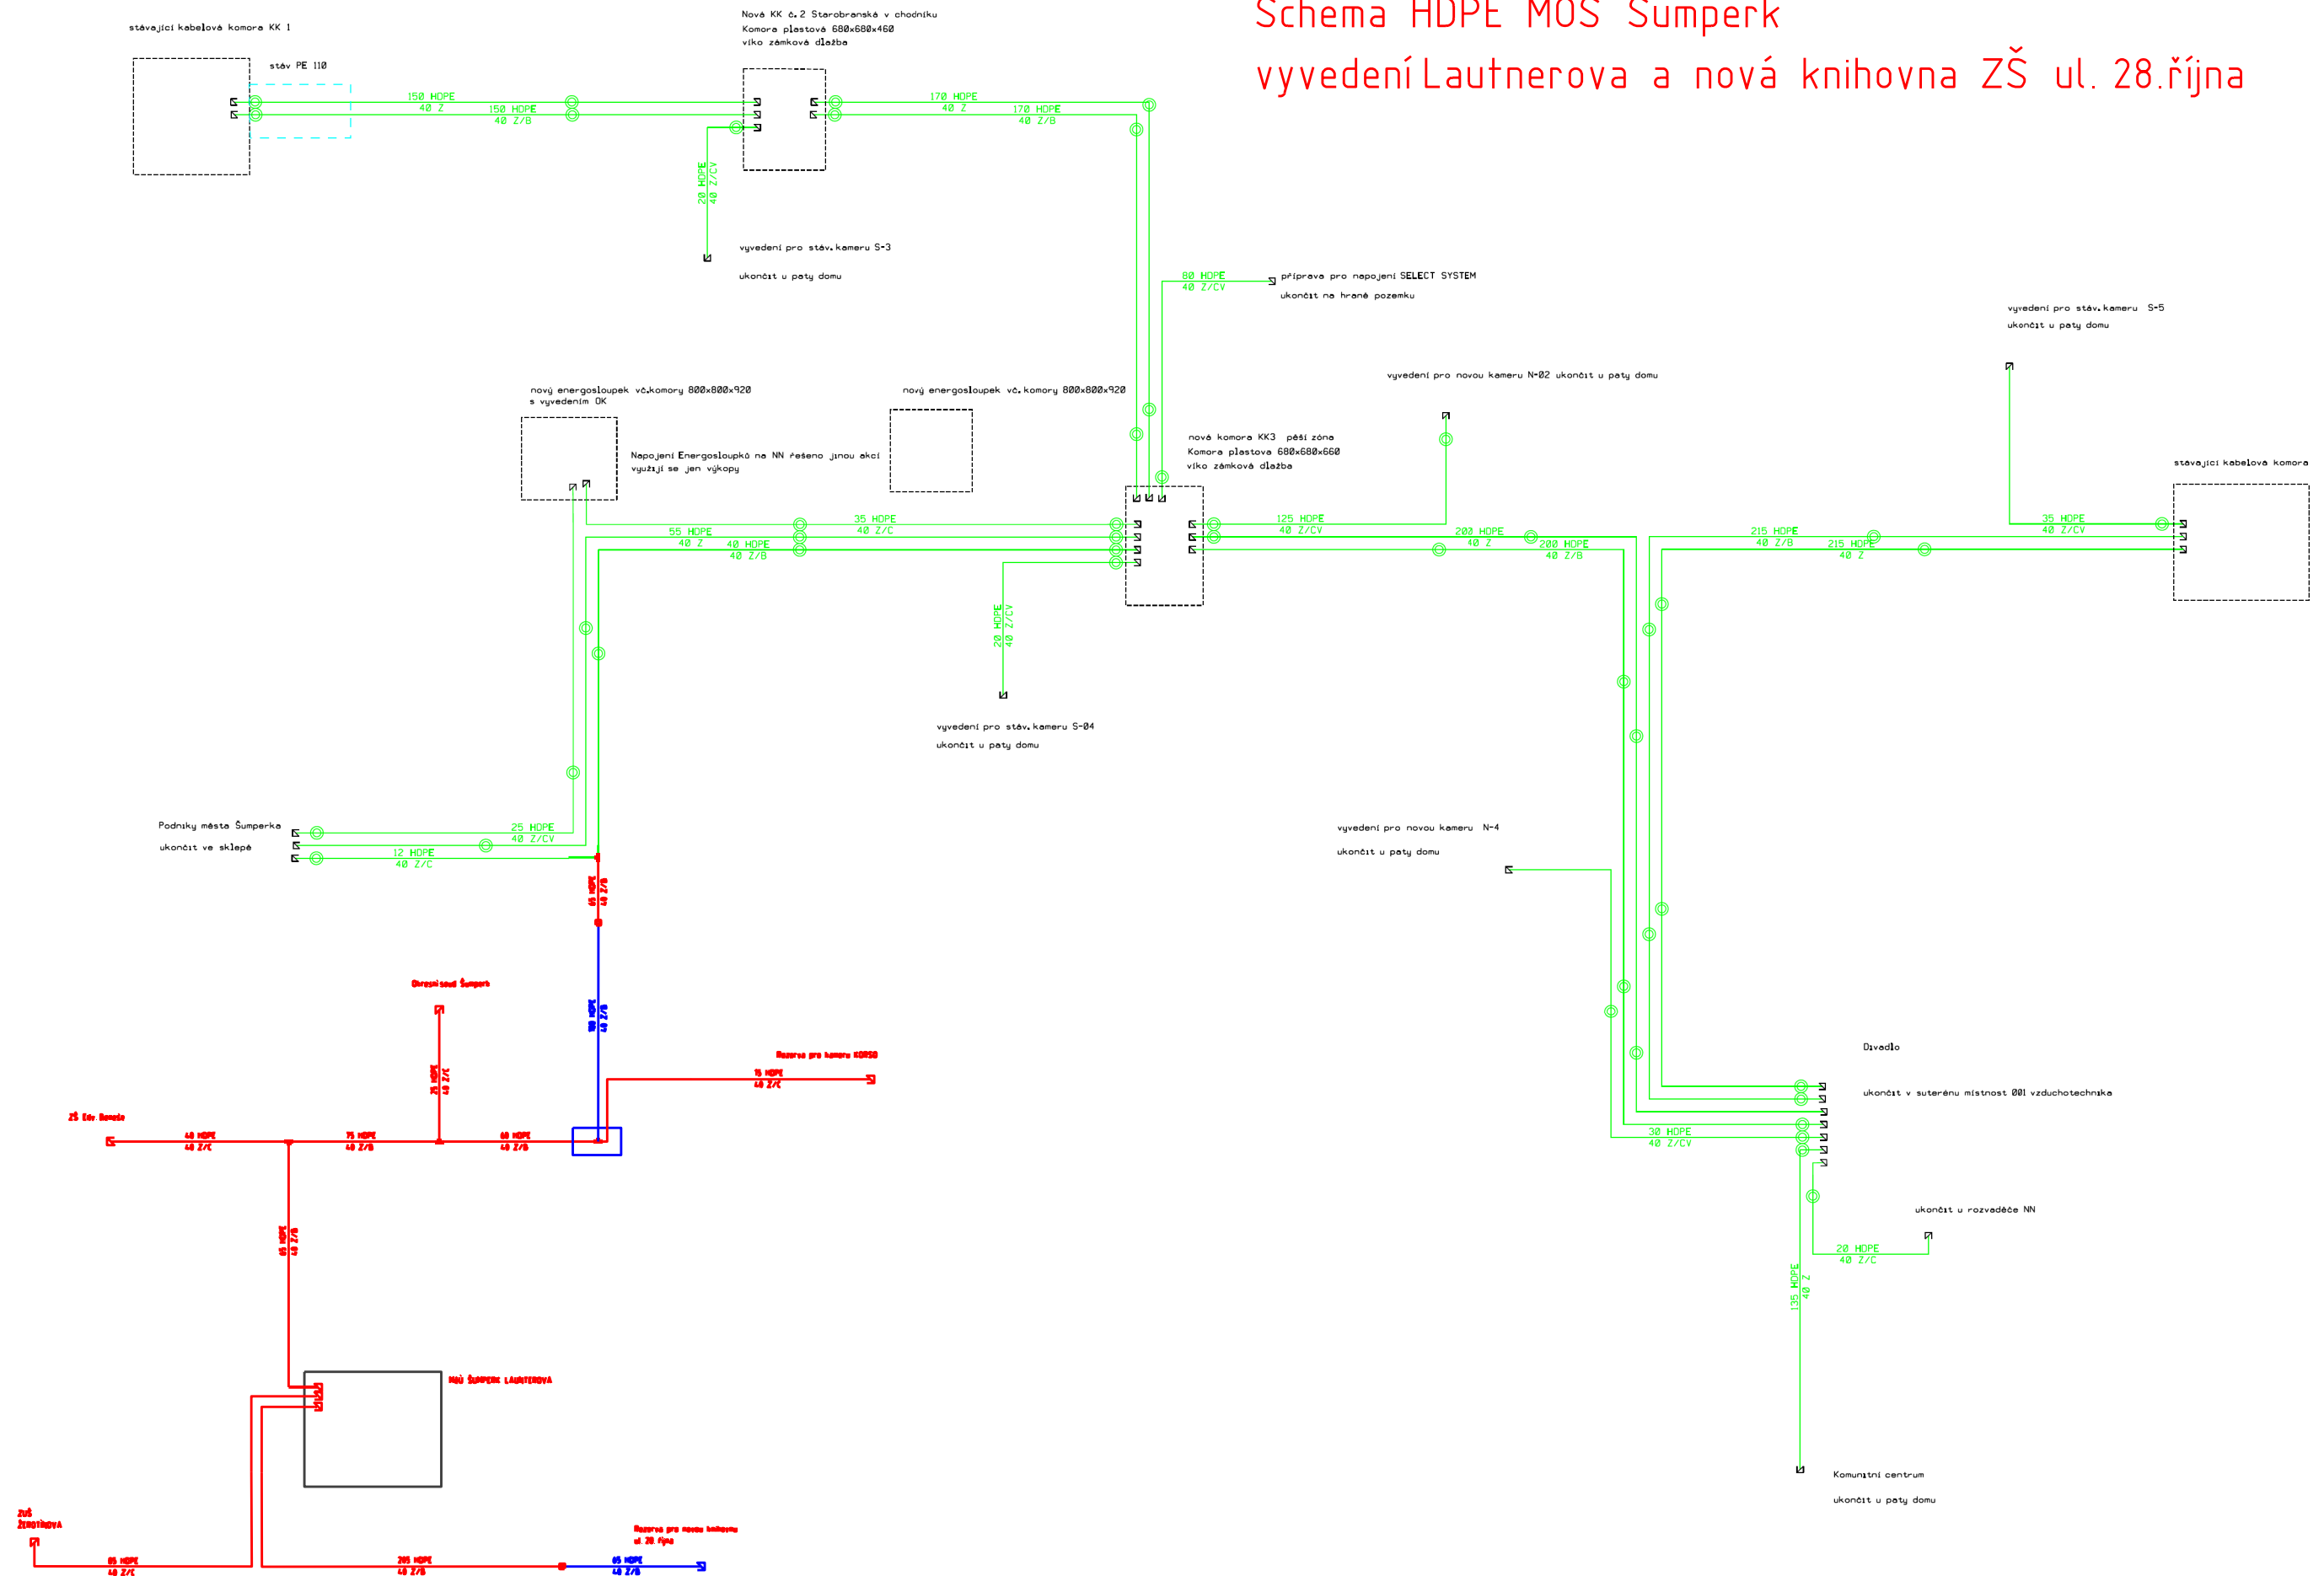

SITEL, spol. s r.o.

Metropolitní optická síť města Šumperka,  
připojení ZŠ 28. října a ZUŠ

Schema HDPE Výkres č. 6 1