



SITUAČNÍ VÝKRES ŠIRŠÍCH VZTAHŮ

k.ú. ŠUMPERK
M 1:2880

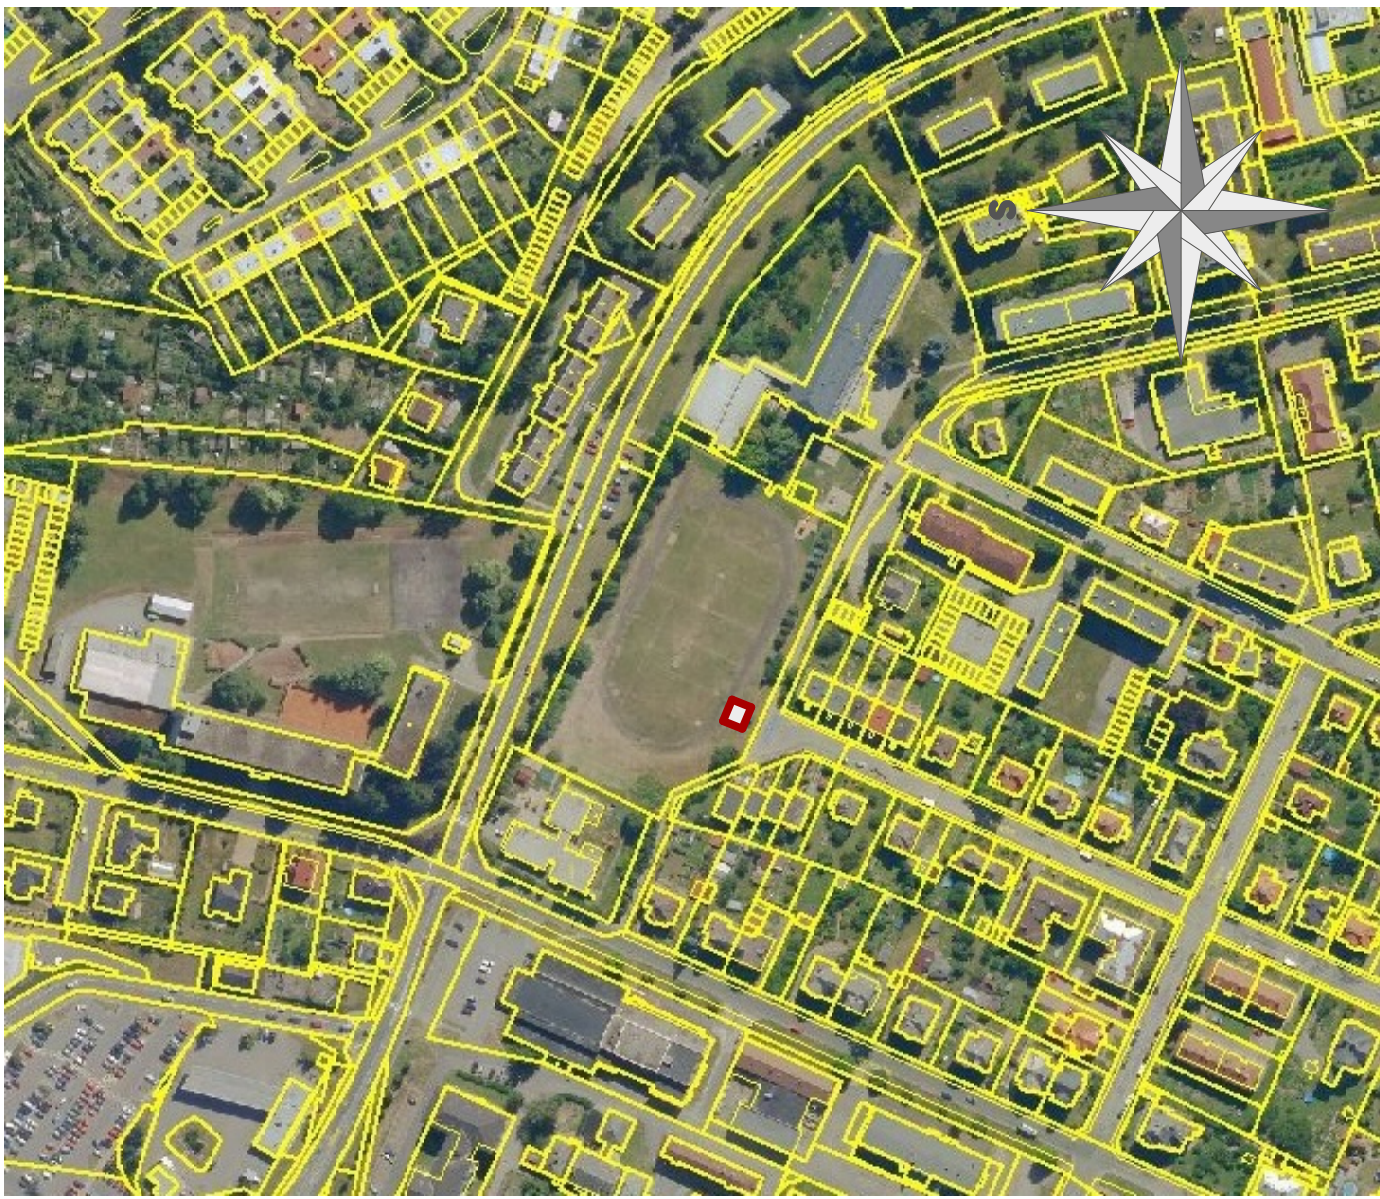

 LOKALITA PRO UMÍSTĚNÍ MONITOROVACÍ STANICE OVZDUŠÍ

 ± 0,000 = 325,00 VÝŠKOVÁ ÚROVEŇ MONITOROVACÍ STANICE

VYPRACOVAL: M.KOUŘIL		ZODP.PROJEKTANT: M.KOUŘIL		FORMÁT:	1 A4
MÍSTO STAVBY: ŠUMPERK		KRAJ: OLOMOUCKÝ		DATUM:	02/2016
STAVEBNÍK: Město Šumperk, IČ:00303461 nám. Míru 1, 787 01 Šumperk				ÚČEL: DOKUMENTACE PRO ÚZEMNÍ SOUHLAS	
STAVBA: UMÍSTĚNÍ MONITOROVACÍ STANICE OVZDUŠÍ U 5.ZŠ ŠUMPERK UL. VRCHLICKÉHO 22				Č. ZAKÁZKY: 16023	
				MĚŘÍTKO: 1:2880	
ČÁST PD:	C SITUAČNÍ VÝKRESY			ČÍSLO VÝKRESU:	C1
OBSAH:	SITUAČNÍ VÝKRES ŠIRŠÍCH VZTAHŮ				
				ČÍSLO PARÉ:	