




POHLED OD SEVEROVÝCHODU

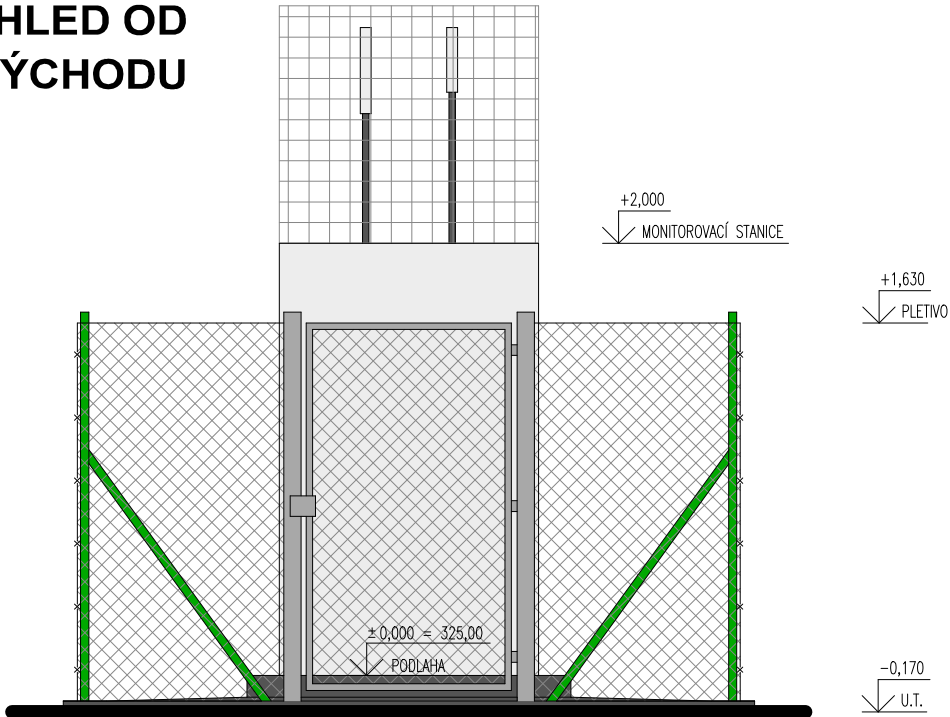


POHLED OD SEVEROVÝCHODU

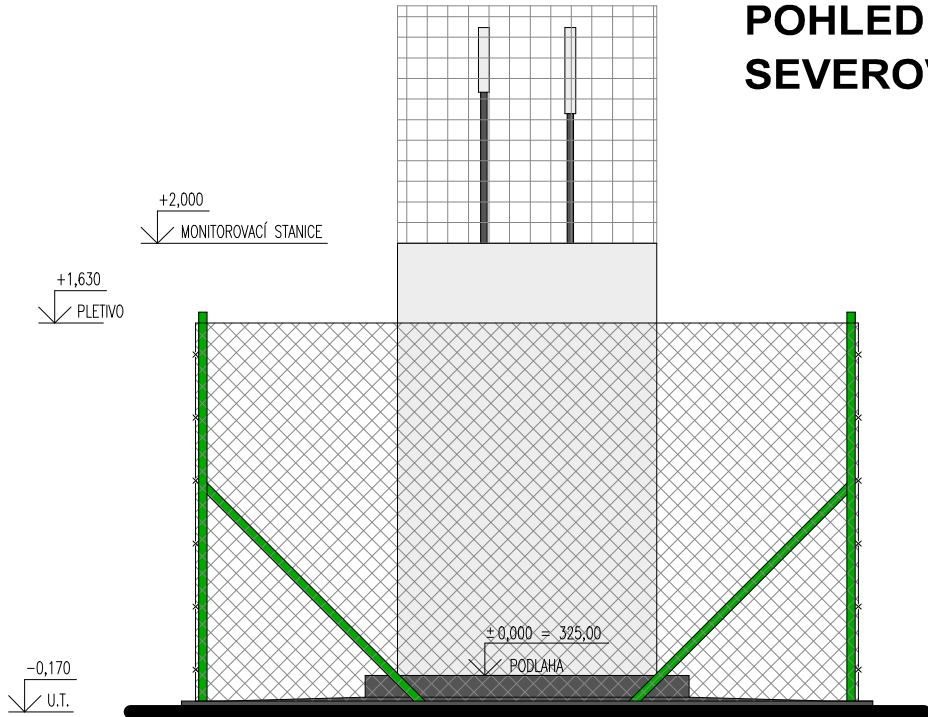

POHLED OD SEVEROZÁPADU

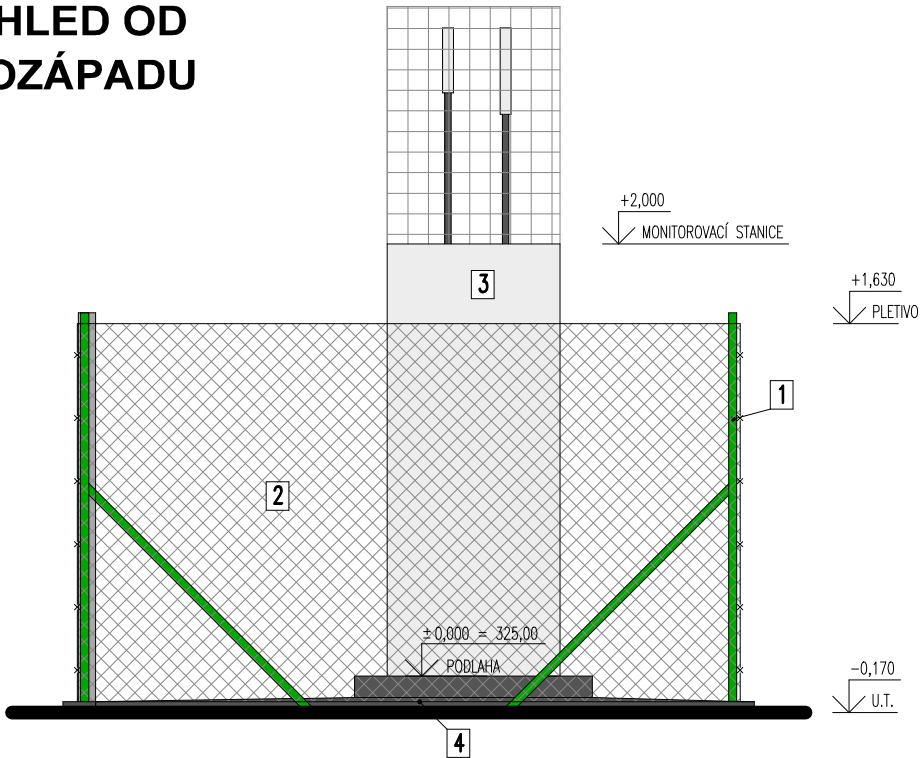

POHLED OD JIHOVÝCHODU

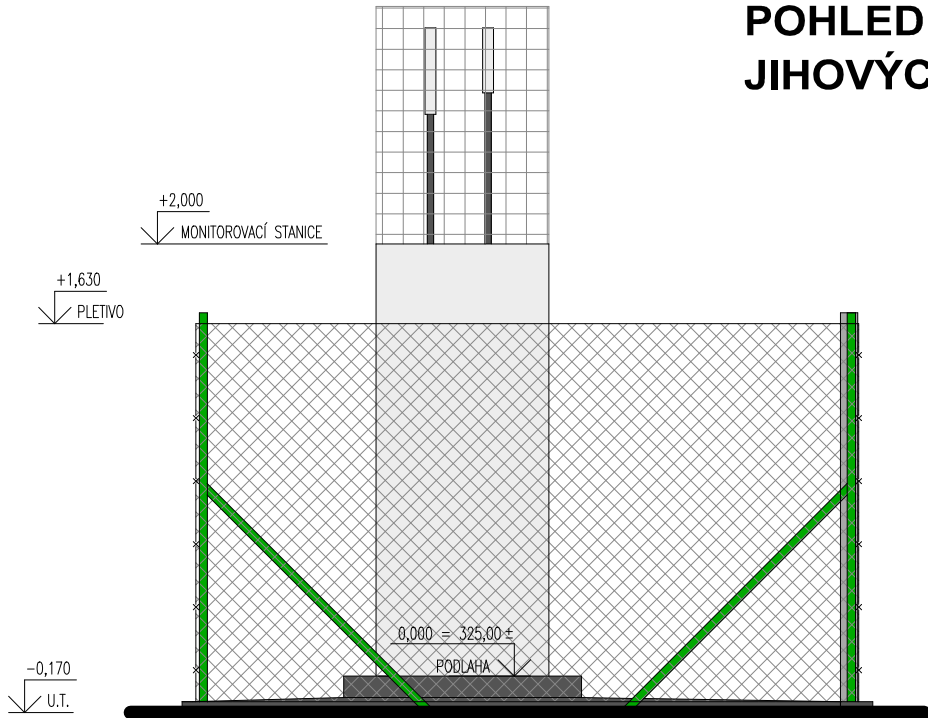

LEGENDA POVRCHOVÝCH ÚPRAV

- 1 SLOUPEK ZN + PVC 2500/38/1,5 MM VČETNĚ ČEPIČKY A PŘÍCHYTKY DOPLNĚNÝ PLOTOVOU VZPĚROU DL.1500 MM – ZELENÁ BARVA
- 2 ZAHRADNÍ PLETIVO STRONG 1750 MM OKA 55/55/2–3 MM – ZELENÁ BARVA
- 3 MONITOROVACÍ STANICE OVZDUŠÍ – BAREVNÉ PROVEDENÍ DLE DODAVATELE SYSTÉMU
- 4 SOKL A ZÁMKOVÁ DLAŽBA PŘÍRODNÍ BETON – ŠEDÝ ODSTÍN

MONITOROVACÍ STANICE OVZDUŠÍ  
± 0,000 = 325,00 VÝŠKOVÁ ÚROVEŇ MONITOROVACÍ STANICE

VYPRACOVAL: M.KOUŘIL	ZODP.PROJEKTANT: M.KOUŘIL	FORMÁT: 1 A4	ČÍSLO PARÉ:
MÍSTO STAVBY: ŠUMPERK	KRAJ: OLOMOUCKÝ	DATUM: 02/2016	
STAVEBNÍK: Město Šumperk, IČ:00303461 nám. Míru 1, 787 01 Šumperk		ÚČEL: DOKUMENTACE PRO ÚZEMNÍ SOUHLAS	
STAVBA: UMÍSTĚNÍ MONITOROVACÍ STANICE OVZDUŠÍ U 5.ZŠ ŠUMPERK UL. VRCHLICKÉHO 22		Č. ZAKÁZKY: 16023	
ČÁST PD: D VÝKRESOVÁ DOKUMENTACE OBSAH: POHLEDY		MĚŘÍTKO: 1:35	ČÍSLO VÝKRESU: 01/D.1.1/05