


KOORDINAČNÍ SITUAČNÍ VÝKRES

k.ú. ŠUMPERK
M 1:750

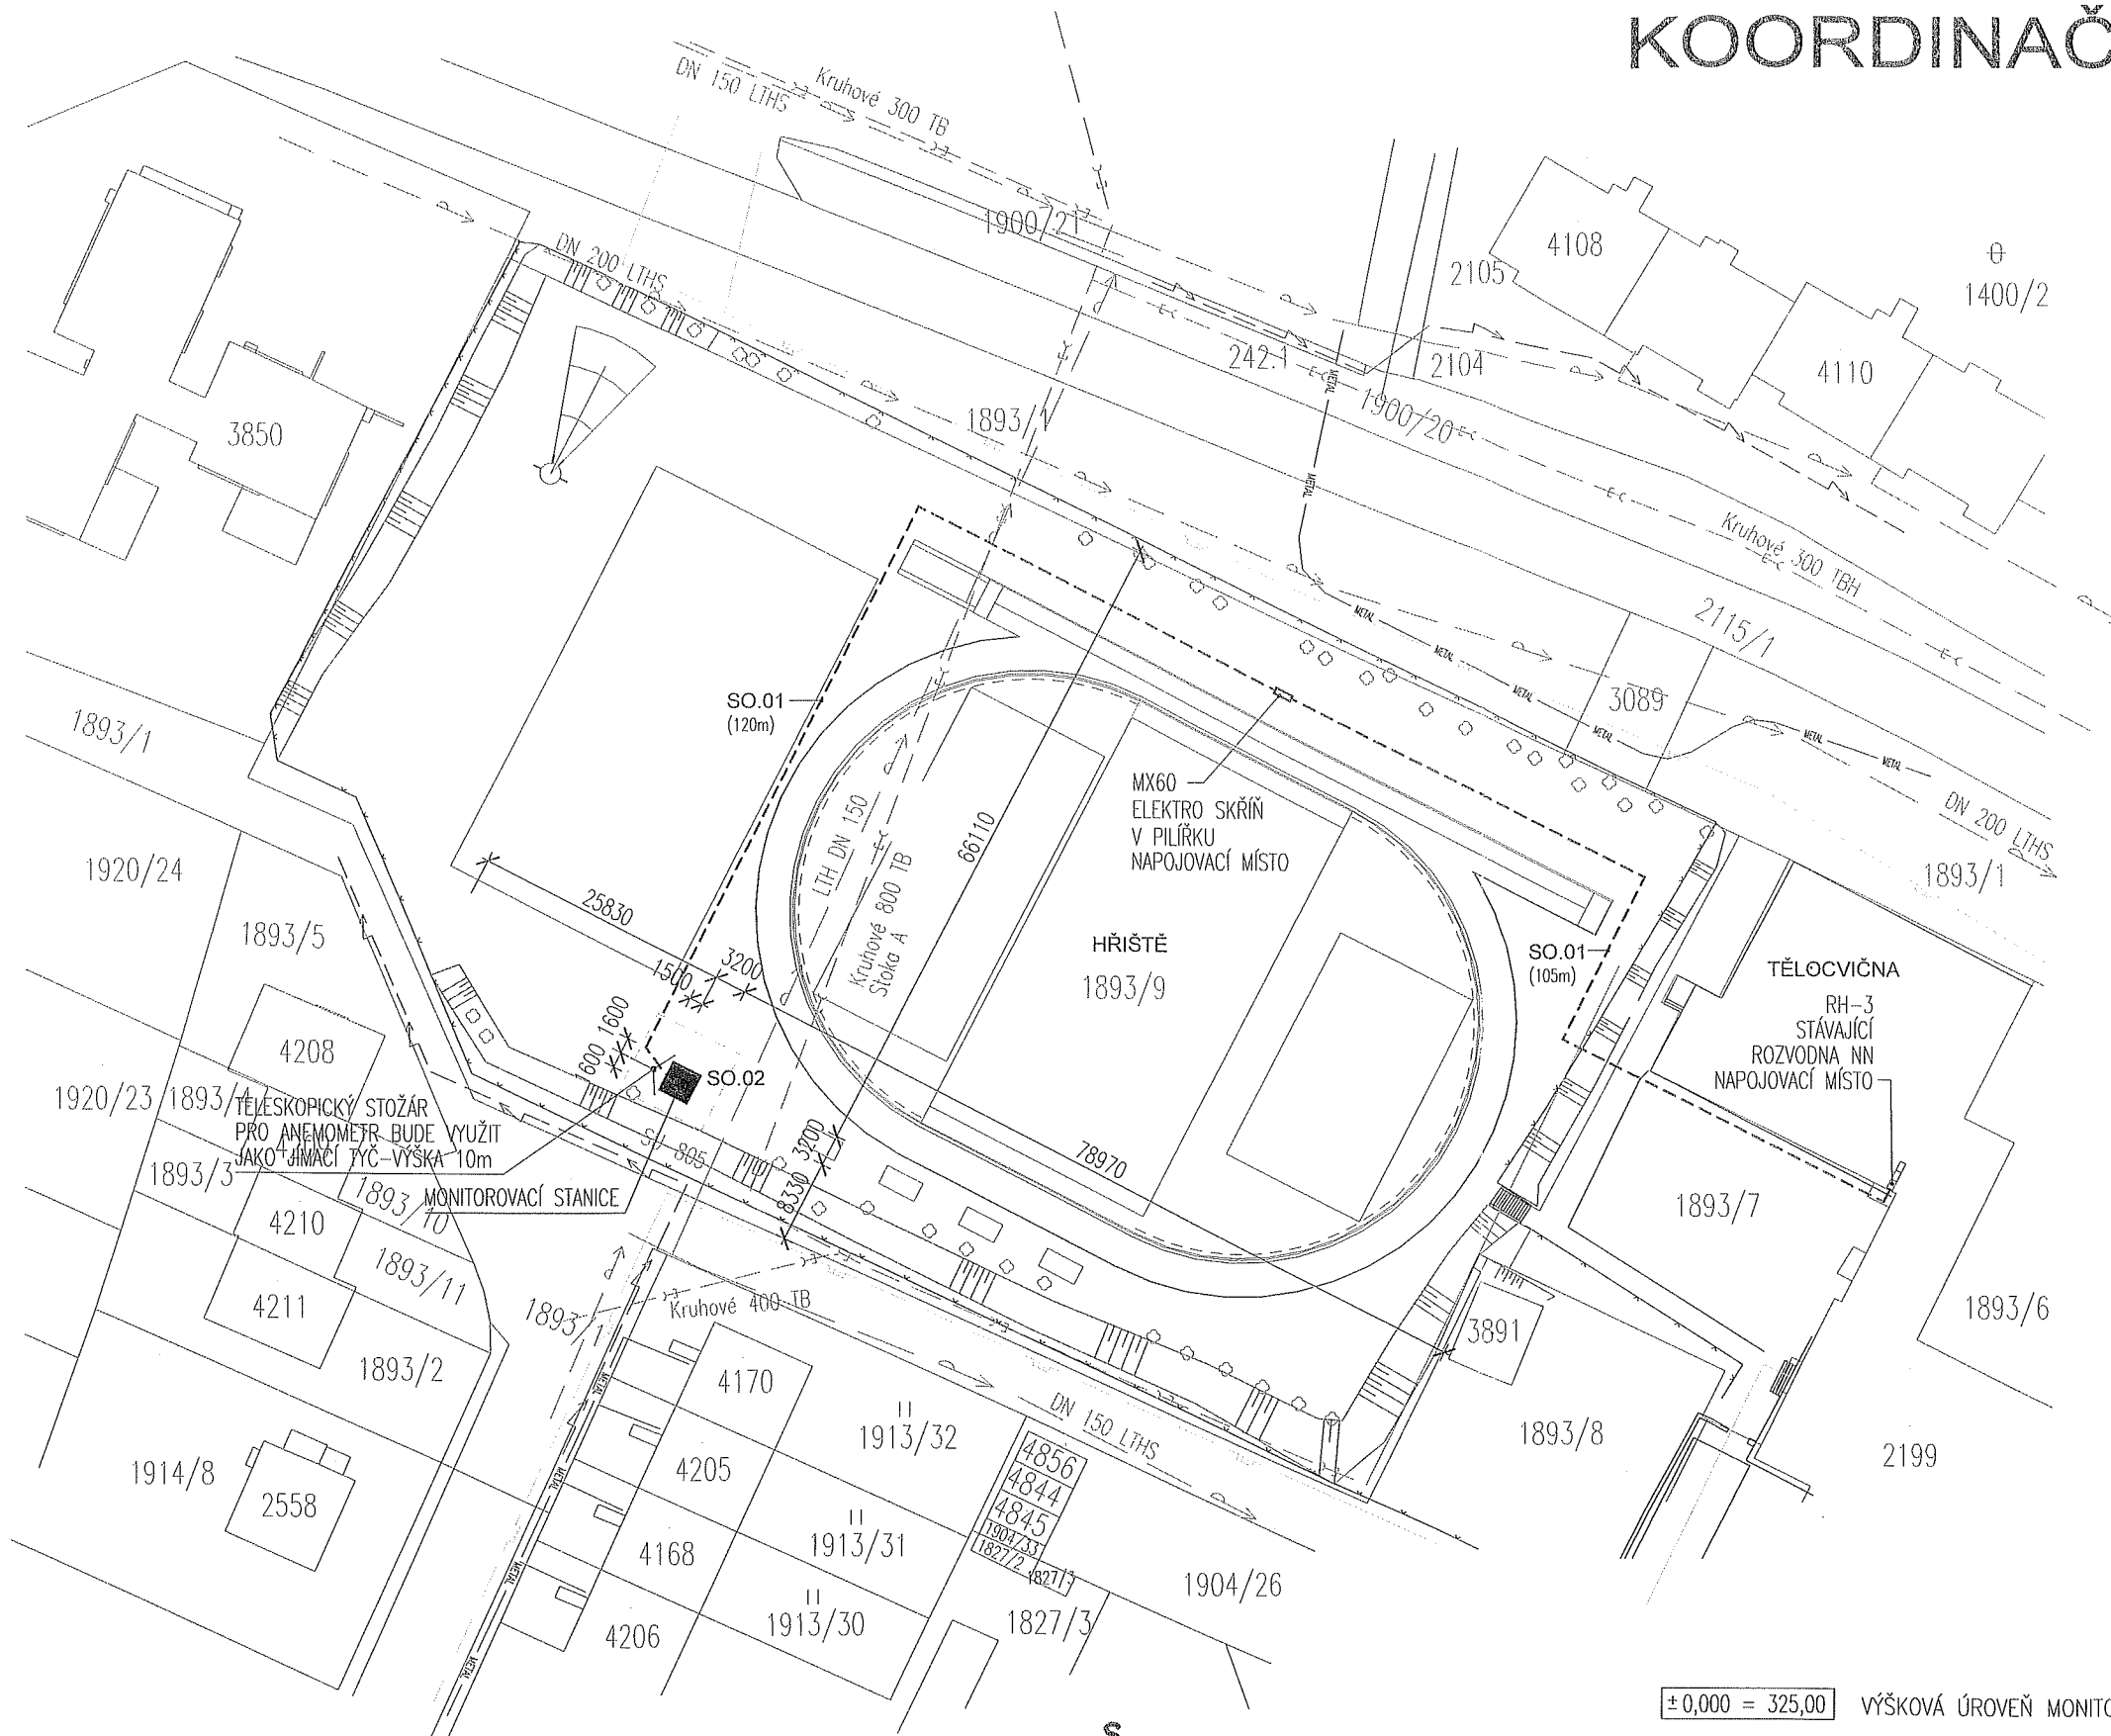

LEGENDA

- SO.02 MONITOROVACÍ STANICE OVZDUŠÍ - 10,24 m²
- POZICE SPORTOVNÍCH PLOCH PO CELKOVÉ REKONSTRUKCI
- STÁVAJÍCÍ DRÁTĚNÉ OPLOCENÍ
- PLOCHA PRO ZAŘÍZENÍ STAVENIŠTĚ
- HRANICE OBJEKTŮ A PARCEL DLE KM

STÁVAJÍCÍ IS A PŘÍPOJKY

- VEDENÍ PLYNOVODU STL PVC DN 63
- PŘÍPOJKY PLYNU K OBJEKTŮM
- SPLAŠKOVÁ KANALIZACE KRUHOVÉ PVC DN 250
- OBECNÍ VODOVODNÍ ŘAD PVC DN 150 a 200
- PODZEMNÍ VEDENÍ NN DO 1 kV
- PODZEMNÍ VEDENÍ ELEKTRO
- METALICKÉ VEDENÍ CETIN


AREÁLOVÉ NAPOJENÍ STANICE

- SO.01 PODZEMNÍ VEDENÍ ELEKTRO WL50 - CYKY-J 5x10 L= 120 m

Městský úřad Šumperk, odbor výstavby
Ověření dokumentace
Sp.zn.: 37459/2016 VYS/H100
ze dne: 11-05-2016
Oprávněná úřední osoba: J. De

POZNÁMKY

ZÁKRES VEDENÍ STÁVAJÍCÍCH INŽENÝRSKÝCH SÍTÍ MÁ POUZE INFORMATIVNÍ CHARAKTER, PŘI ZPRACOVÁNÍ PD BYLO VYCHÁZEZO Z PODKLADŮ DODANÝCH INVESTOREM AKCE A SPRÁVCI IS. PŘED ZAHÁJENÍM ZEMNÍCH PRACÍ JE NUTNÉ PROVÉST VYTÝČENÍ SKUTEČNÝCH VEDENÍ IS JEJICH SPRÁVCI A ZAJISTIT VHDNÝM ZPŮSOBEM OCHRANU PŘED JEJICH POŠKOZENÍM.

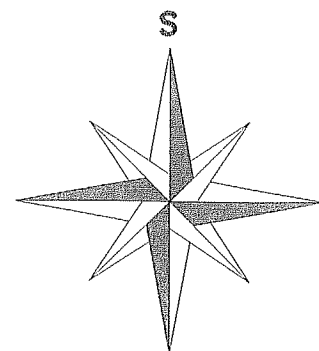

±0,000 = 325,00 VÝŠKOVÁ ÚROVEŇ MONITOROVACÍ STANICE

VYPRACOVAL: M.KOUŘIL	ZODP.PROJEKTANT: M.KOUŘIL	FORMÁT: 2 A4
MÍSTO STAVBY: ŠUMPERK	KRAJ: OLOMOUCKÝ	DATUM: 02/2016
STAVEBNÍK: Město Šumperk, IČ:00303461 nám. Míru 1, 787 01 Šumperk		ÚČEL: DOKUMENTACE PRO ÚZEMNÍ SOUHLAS
STAVBA: ROZVODY ELEKTRO V AREÁLU HŘIŠTĚ UMÍSTĚNÍ MONITOROVACÍ STANICE OVZDUŠÍ U 5.ZŠ ŠUMPERK UL. VRCHLICKÉHO 22		Č. ZAKÁZKY: 16023
ČÁST PD: C SITUAČNÍ VÝKRESY		MĚŘÍTKO: 1:750
OBSAH: KOORDINAČNÍ SITUAČNÍ VÝKRES		ČÍSLO VÝKRESU: C2



ČÍSLO PARÉ:
2