

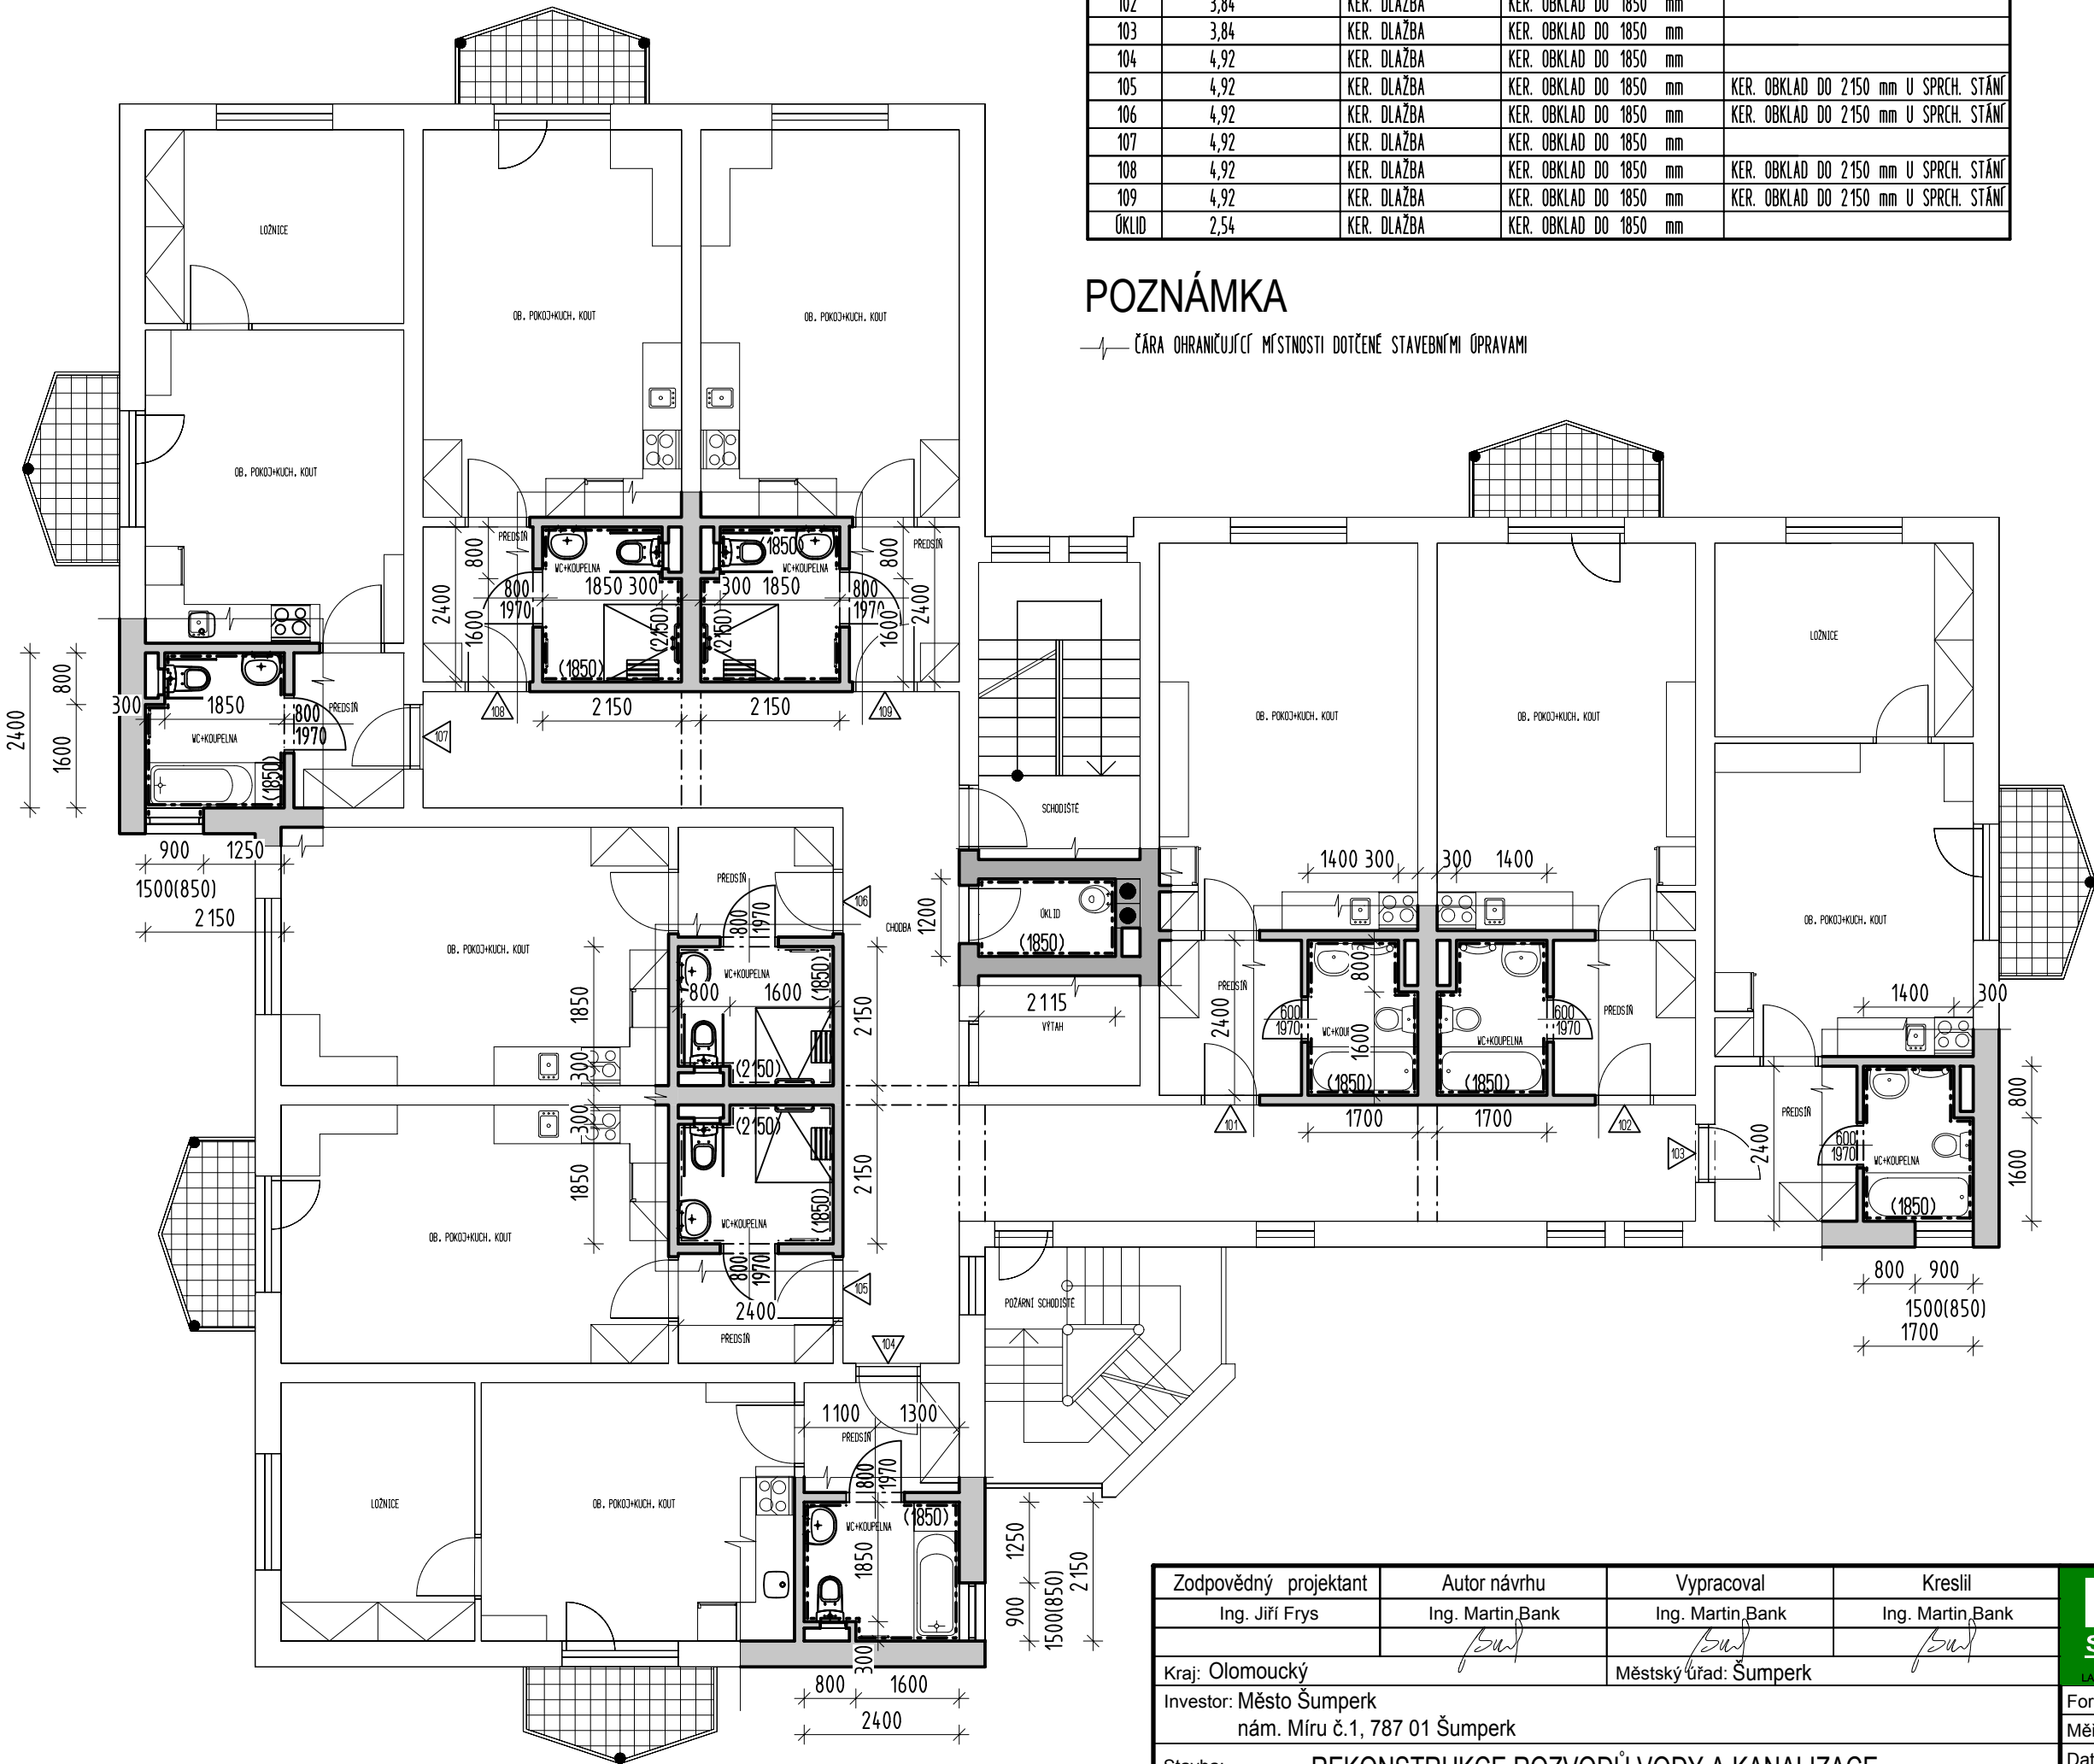
PŮDORYS 1. PATRA - STÁVAJÍCÍ STAV

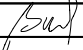
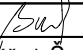
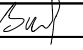
TABULKA DOTČENÝCH MÍSTNOSTÍ

Č. BYTU	PLOCHA MÍSTNOSTI [m2]	PODLAHA	STĚNY	POZNÁMKA
101	3,84	KER. DLAŽBA	KER. OBKLAD DO 1850 mm	
102	3,84	KER. DLAŽBA	KER. OBKLAD DO 1850 mm	
103	3,84	KER. DLAŽBA	KER. OBKLAD DO 1850 mm	
104	4,92	KER. DLAŽBA	KER. OBKLAD DO 1850 mm	
105	4,92	KER. DLAŽBA	KER. OBKLAD DO 1850 mm	KER. OBKLAD DO 2150 mm U SPRCH. STÁNÍ
106	4,92	KER. DLAŽBA	KER. OBKLAD DO 1850 mm	KER. OBKLAD DO 2150 mm U SPRCH. STÁNÍ
107	4,92	KER. DLAŽBA	KER. OBKLAD DO 1850 mm	
108	4,92	KER. DLAŽBA	KER. OBKLAD DO 1850 mm	KER. OBKLAD DO 2150 mm U SPRCH. STÁNÍ
109	4,92	KER. DLAŽBA	KER. OBKLAD DO 1850 mm	KER. OBKLAD DO 2150 mm U SPRCH. STÁNÍ
ÚKLID	2,54	KER. DLAŽBA	KER. OBKLAD DO 1850 mm	

POZNÁMKA

ČARA OHRANIČUJÍCÍ MÍSTNOSTI DOTČENÉ STAVEBNÍMI ÚPRAVAMI



Zodpovědný projektant	Autor návrhu	Vypracoval	Kreslil
Ing. Jiří Frys	Ing. Martin Bank	Ing. Martin Bank	Ing. Martin Bank
			
Kraj: Olomoucký		Městský úřad: Šumperk	
Investor: Město Šumperk nám. Míru č.1, 787 01 Šumperk			
Stavba: REKONSTRUKCE ROZVODŮ VODY A KANALIZACE Dům s pečovatelskou službou "ALŽBĚTA"; Temenická 35, Šumperk			
Specializace: D.1.1 architektonicko - stavební řešení			
Název výkresu: PŮDORYS 1. PATRA - STÁVAJÍCÍ STAV			

**FRYS**  
STAVEBNÍ PROJEKCE

JIRÍ FRYŠ - STAVEBNÍ PROJEKCE  
LANGROVA 12, 78701 ŠUMPERK, TEL.583 215988, fry@frys.cz

Formát	4xA4
Měřítko	1:100
Datum	09/2014
Účel	DPS
Číslo zakázky	14/46
Číslo výkresu:	Číslo paré:
<b>D 02</b>	