

**UPOZORNĚNÍ:**


KONKRÉTNÍ VÝROBKY NAVRŽENÉ V TĚTO PROJEKTOVÉ DOKUMENTACI JSOU UVEDENY JEN JAKO PŘÍKLAD MOŽNÉHO ŘEŠENÍ A MOHOU BÝT NAHRAZENY JINÝMI VÝROBKÝ, KONKRÉTNÍ AVŠAK SE SHODNÝMI NEBO LEPŠIMI TECHNIICKÝMI PARAMETRY.

STAVAJÍCÍ DOMOVNÍ ROZVODNICE POD OMITKU  
KRYTÍ : IP30, PO OTEVŘENÍ DVEŘÍ IP20  
VÝSTRAŽNÁ TABULKA : 0101 – POZOR ELEKTRICKÉ ZAŘÍZENÍ  
BARVA : BILÁ – ABS  
ŠTÍTEK : HLAVNÍ VYPÍNAČ

ROZVODNÁ SOUSTAVA 3NPE ~ 50Hz 230/400V SÍŤ TN–S  
OCHRANA – ZAŘÍZENÍ TŘÍDY OCHRANY II

SADA Č.

VYPRACOVAL	ODP.PROJ./PROJESE	KONTROLOVAL	ODP.PROJ./STAVBY	UNI—EKO s.r.o. PROJEKČNÍ A INŽENYRSKÁ KANCELÁŘ BLUDOVSKÁ 12, ŠUMPERK TEL./FAX: 583 213 862 E—MAIL: morek@uni-eko.cz
ING. JAN MANEK	ING. JAN MANEK			
OBEC: ŠUMPERK		KRAJ: OLOMOUCKÝ		
INVESTOR: MĚSTO ŠUMPERK, NAM. MÍRU 1, 787 01 ŠUMPERK				
STAVBA: REKONSTRUKCE ROZVODŮ VODY A KANALIZACE DŮM S PEČOVATELSKOU SLUŽBOU "ALŽBĚTA", TEMENICKÁ 35, ŠUMPERK				
OBJEKT:				
PROJESE: D.1.4.g—ZŘÍZENÍ SILNOPROUDÉ ELEKTROTECHNIKY				
OBSAH VÝKRESU:				
ROZVODNICE BYTOVÁ IMOBILNÍ				
FORMÁT				2x A4
DATUM				09.2014
STUPEŇ				PROVÁDEČÍ PROJEKT
ARCH.ČÍSLO				UE—141038.D.1.4.g.07
ZAK.ČÍSLO				141038
MĚŘÍTKO:				ČÍSLO VÝKRESU:
NENÍ				07

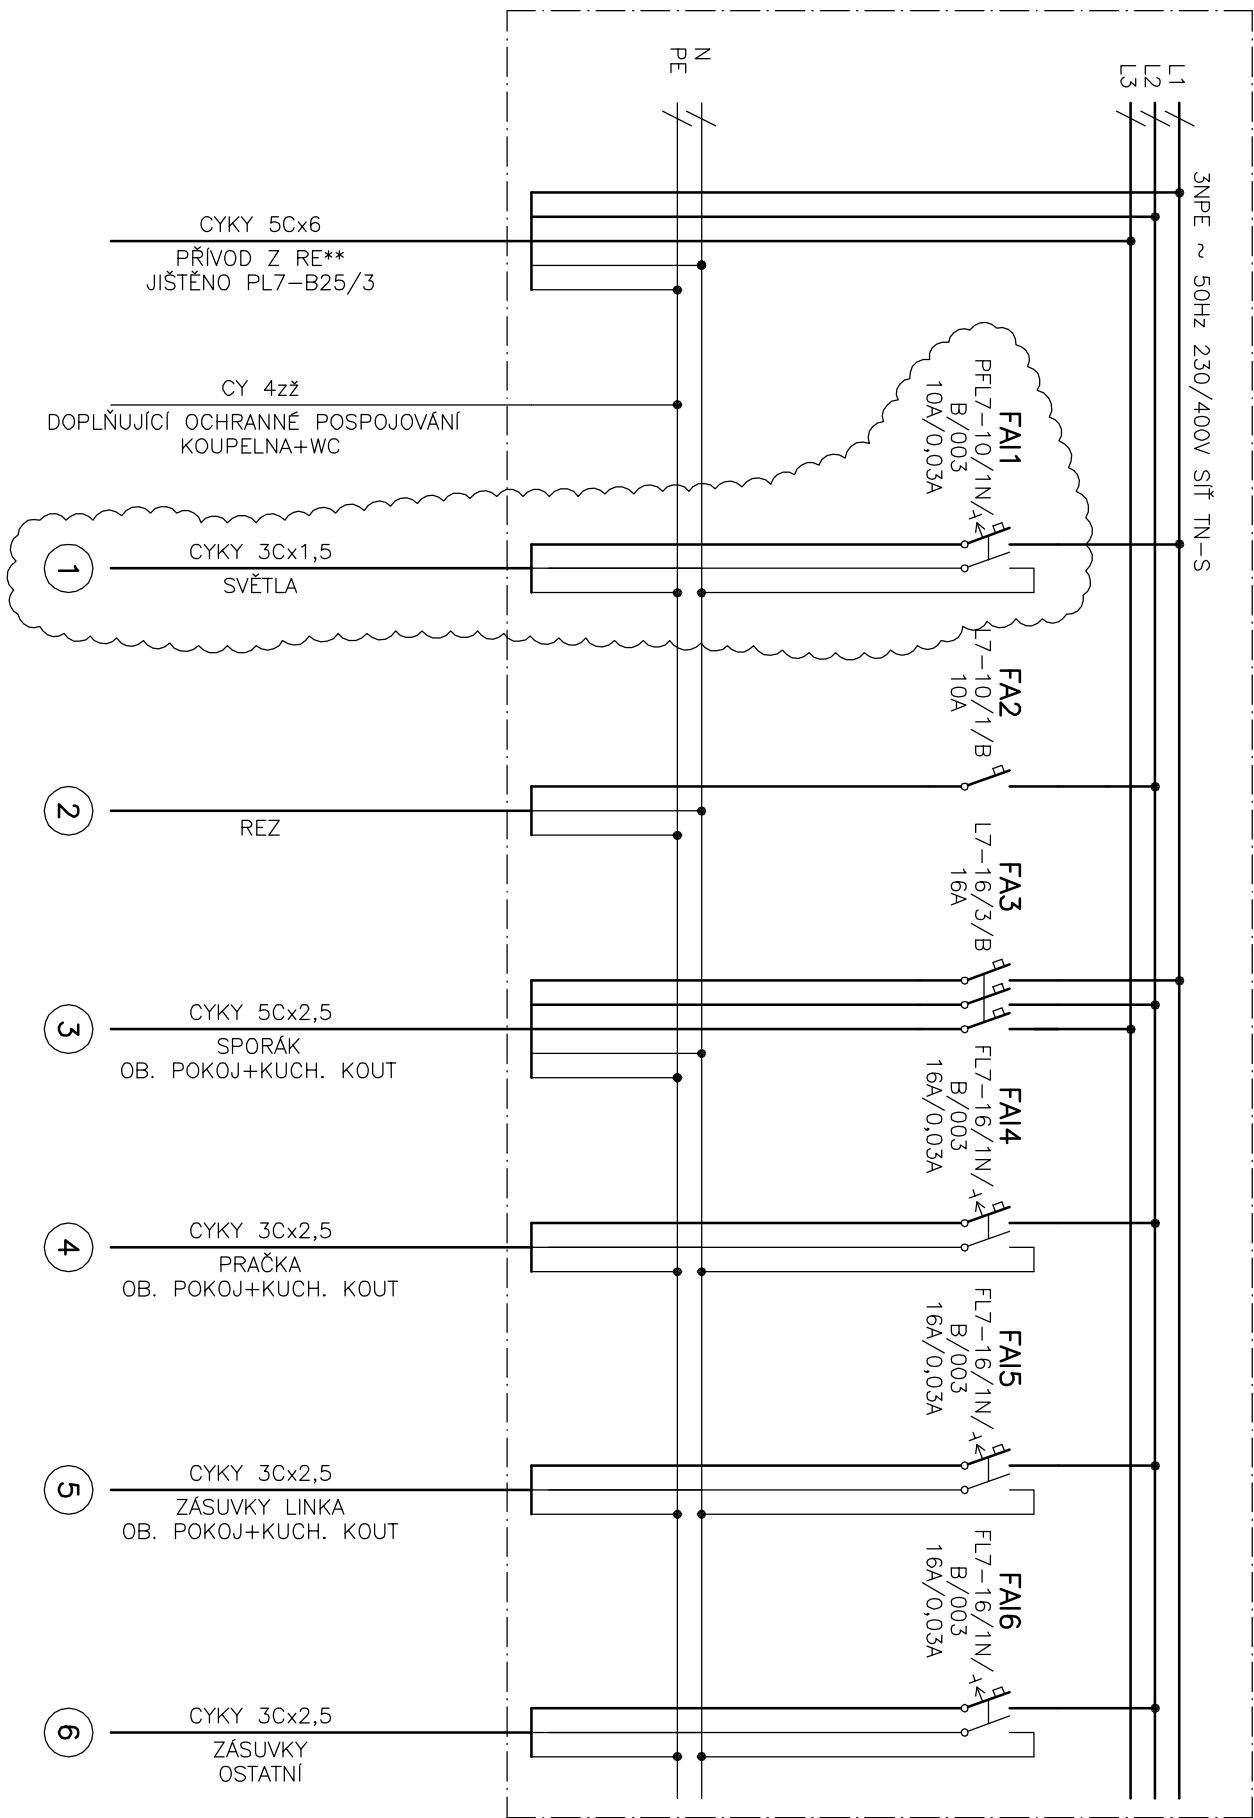

UNI-EKO s.r.o.  
PROJEKČNÍ A INŽENÝRSKÁ KANCELÁŘ  
BLUDOVSKÁ 12, ŠUMPERK

ROZVODNICE BYTOVÁ IMOBILNÍ

NAZEV:  
OBJ.Č.:PS:  
PROVEDL:  
ING. MANEK

ZAK.ČÍSLO:  
141038  
DATUM:  
09.2014

AKCE:  
REKONSTRUKCE ROZVODŮ VODY A KANALIZACE  
INVESTOR:  
MĚSTO ŠUMPERK, NÁM. MÍRU 1, 787 01 ŠUMPERK

LIST Č.:  
2  
LISTŮ:  
2

ARCHIVNÍ ČÍSLO:  
UE-141038.D.1.4.g.07  
VÝKRES ČÍSLO:  
07