


PŮDORYS 1. PATRA - NAVRHOVANÝ STAV

TABULKA DOTČENÝCH MÍSTNOSTÍ

Č. BYTU	PLOCHA MÍSTNOSTI [m2]	PODLAHA	STĚNY	POZNÁMKA
101	3,84	KER. DLAŽBA	KER. OBKLAD DO 2150 mm	
102	3,84	KER. DLAŽBA	KER. OBKLAD DO 2150 mm	
103	3,84	KER. DLAŽBA	KER. OBKLAD DO 2150 mm	
104	4,92	KER. DLAŽBA	KER. OBKLAD DO 2150 mm	
105	4,92	KER. DLAŽBA	KER. OBKLAD DO 2150 mm	
106	4,92	KER. DLAŽBA	KER. OBKLAD DO 2150 mm	
107	4,92	KER. DLAŽBA	KER. OBKLAD DO 2150 mm	
108	4,92	KER. DLAŽBA	KER. OBKLAD DO 2150 mm	
109	4,92	KER. DLAŽBA	KER. OBKLAD DO 2150 mm	
OKLID	2,54	KER. DLAŽBA	KER. OBKLAD DO 1850 mm	

POZNÁMKA

ČARA OHRANIČUJÍCÍ MÍSTNOSTI DOTČENÉ STAVEBNÍMI ÚPRAVAMI
DOTČENÉ MÍSTNOSTI JSOU ZNÁZORNĚNY V DETAILNÍCH PŮDORYSECH
HYGIENICKÉ MÍSTNOSTI BUDOU ODVĚTRÁNY NUCENĚ DO VĚTRACÍHO POTRUBÍ UMÍSTĚNÉHO V INSTALAČNÍ ŠACHTĚ
MÍSTNOSTI DOTČENÉ STAVEBNÍMI ÚPRAVAMI BUDOU NOVĚ VYMALOVÁNY; S.V. MÍSTNOSTÍ JE 2 600 mm

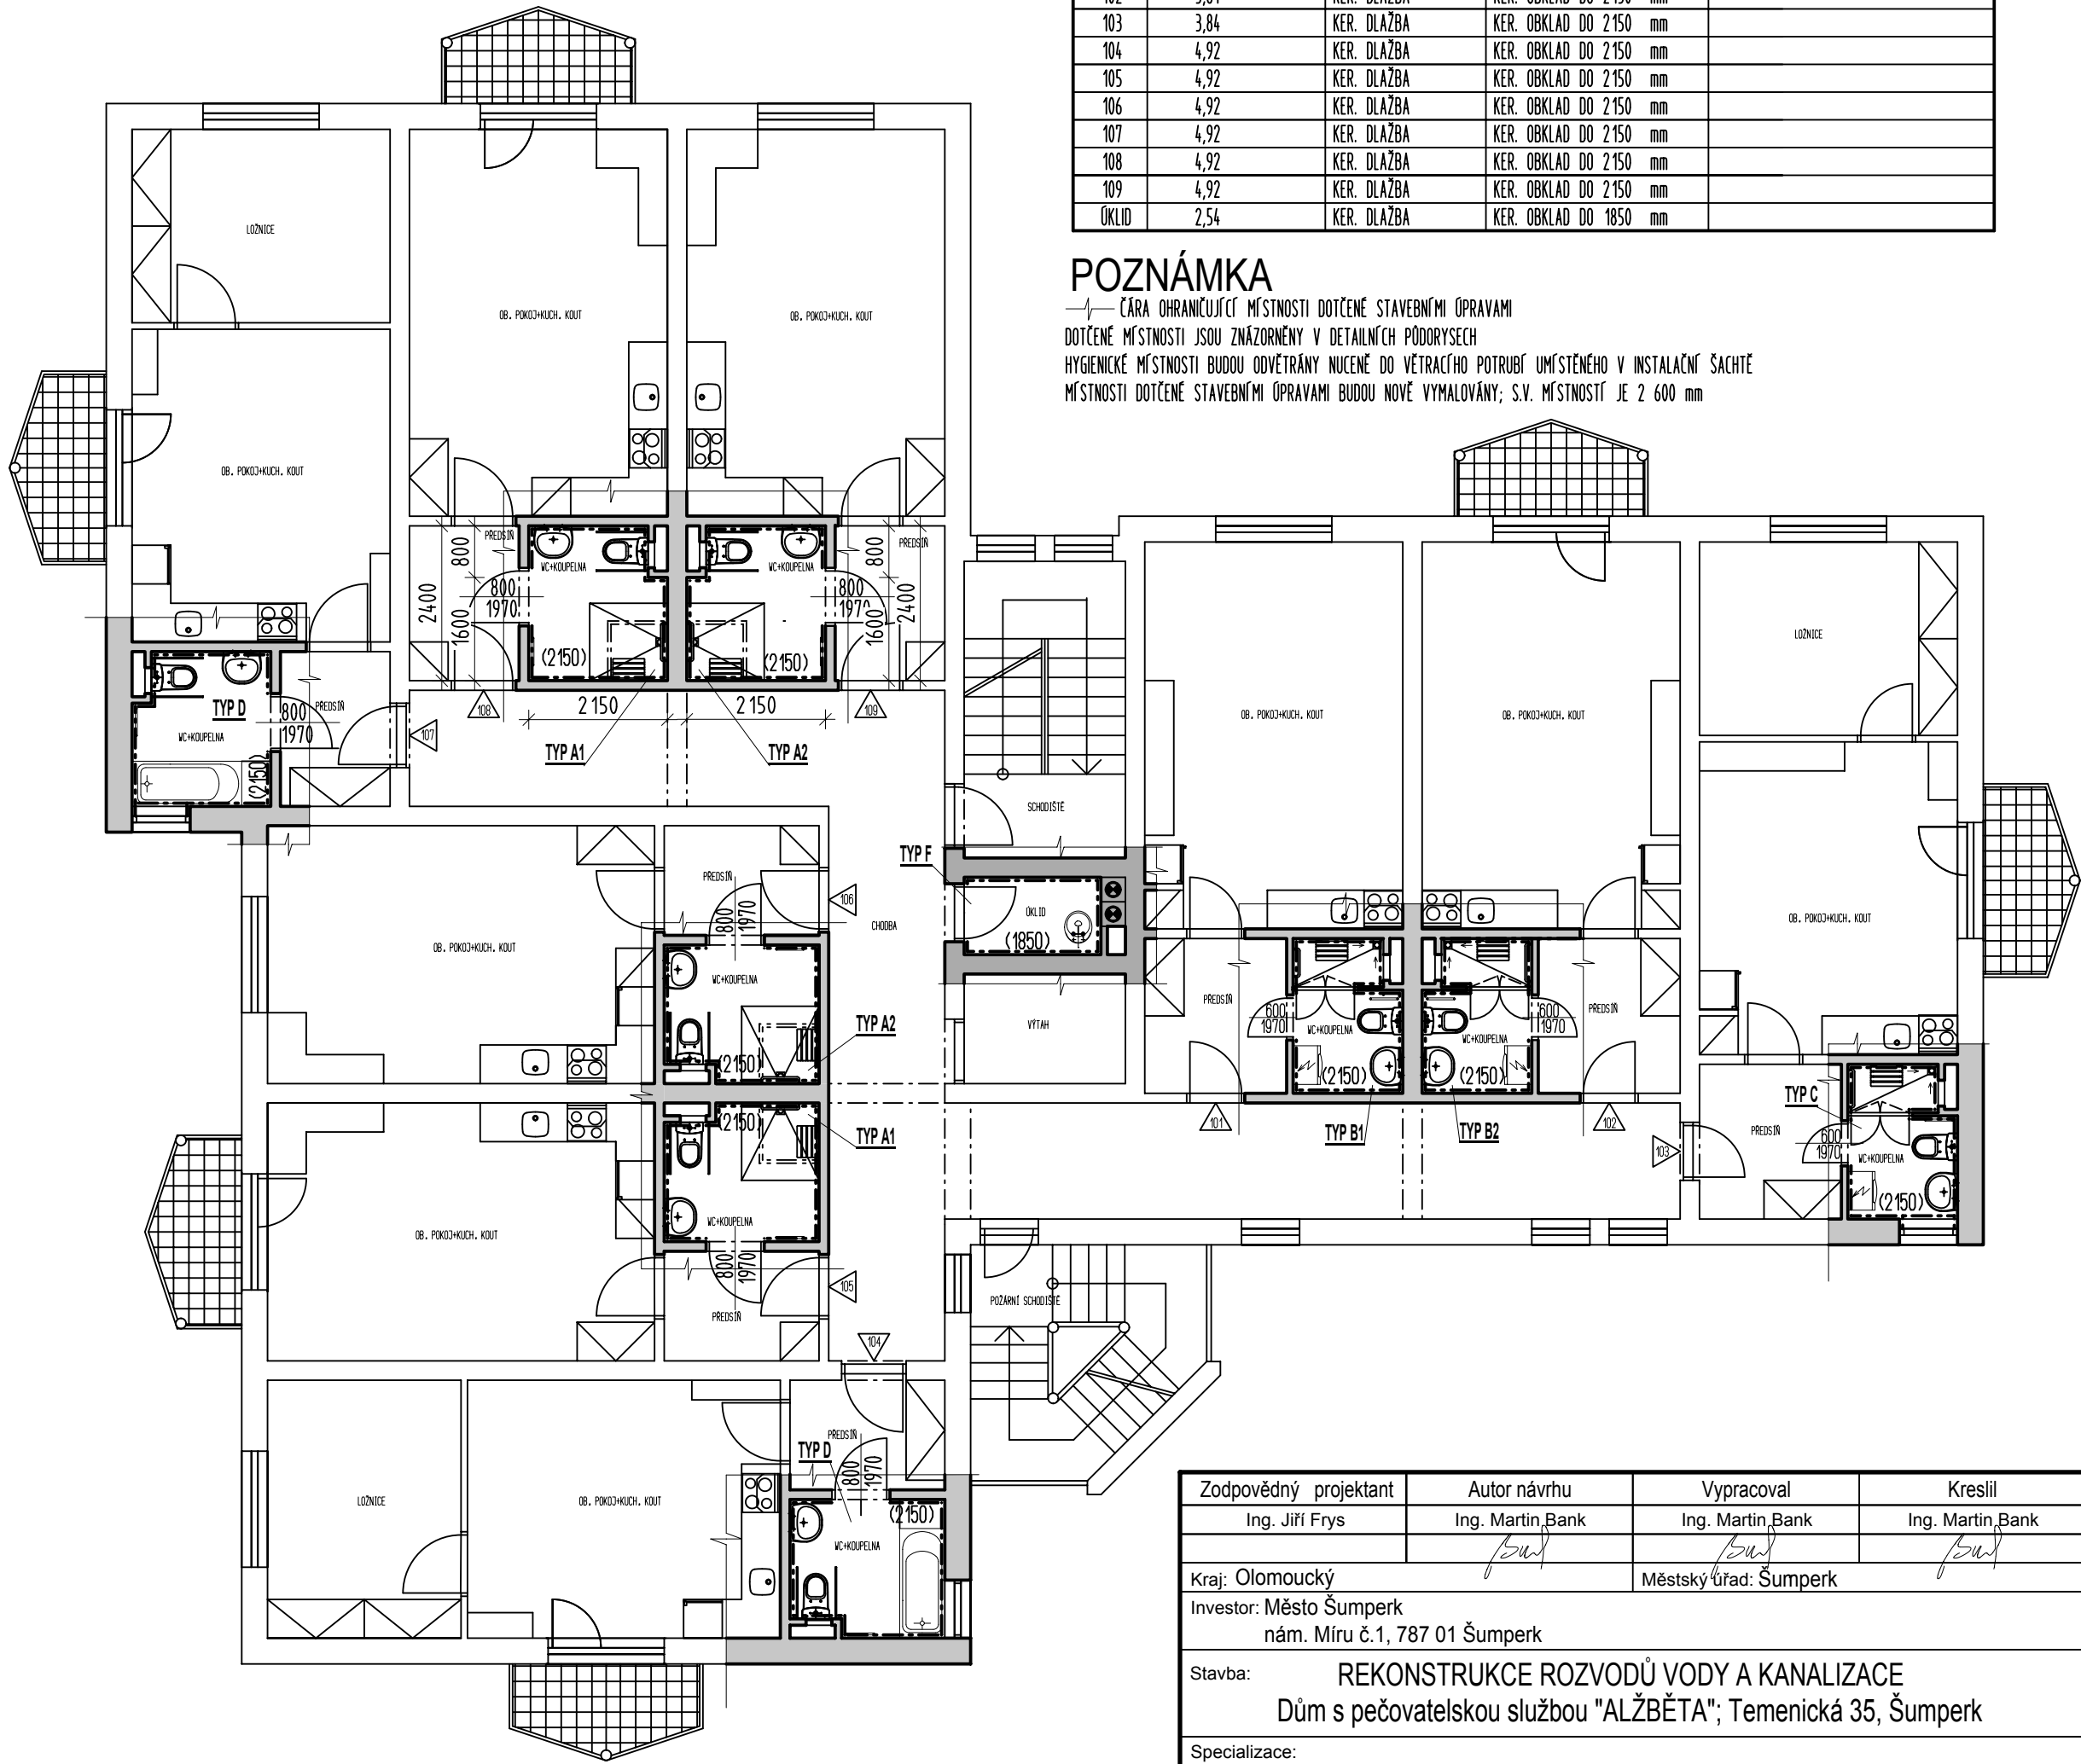

Zodpovědný projektant	Autor návrhu	Vypracoval	Kreslil
Ing. Jiří Frys	Ing. Martin Bank	Ing. Martin Bank	Ing. Martin Bank
Kraj: Olomoucký	Městský úřad: Šumperk		
Investor: Město Šumperk nám. Míru č.1, 787 01 Šumperk			
Stavba: REKONSTRUKCE ROZVODŮ VODY A KANALIZACE Dům s pečovatelskou službou "ALŽBĚTA"; Temenická 35, Šumperk			
Specializace:	D.1.1 architektonicko - stavební řešení		
Název výkresu:	PŮDORYS 1. PATRA - NAVRHOVANÝ STAV		

FRYS
STAVEBNÍ PROJEKCE
JIRÍ FRYŠ - STAVEBNÍ PROJEKCE
LANGROVA 12, 78701 ŠUMPERK, TEL.383 215588, fry@frys.cz

Formát	4xA4
Měřítko	1:100
Datum	09/2014
Účel	DPS
Číslo zakázky	14/46
Číslo výkresu:	Číslo paré:

D 03