



I. ETAPA


CHARAKTERISTICKÝ PŘÍČNÝ ŘEZ 1

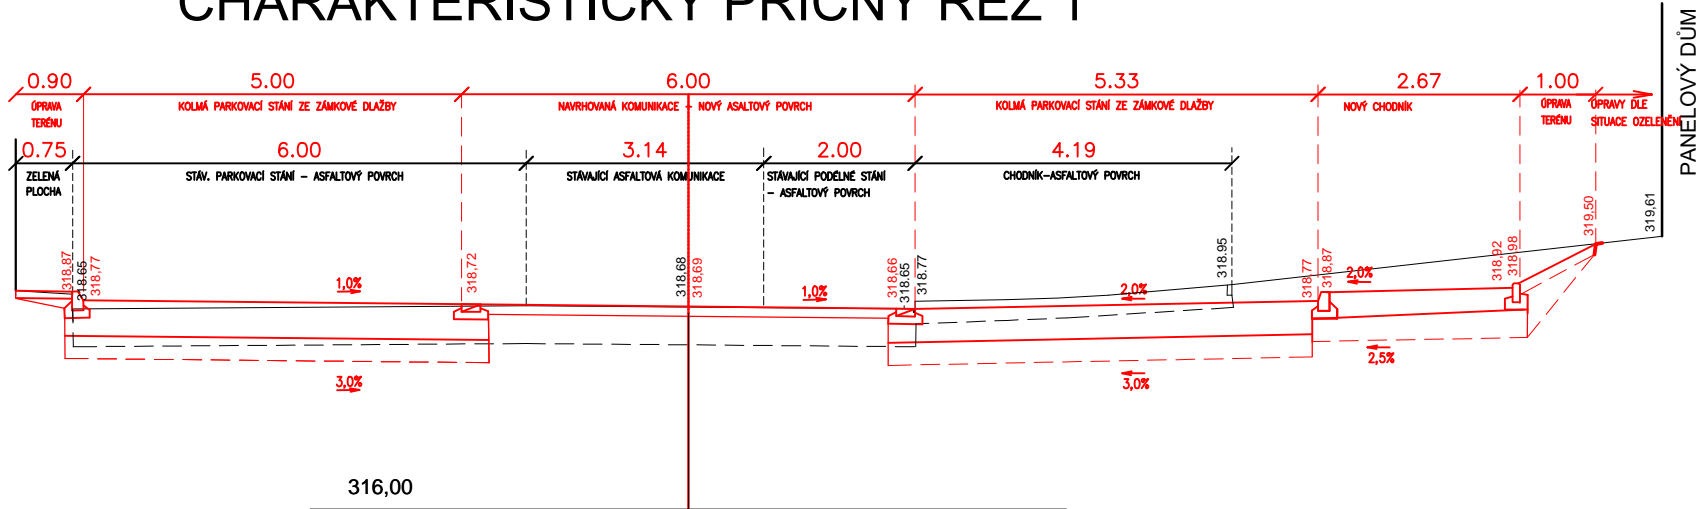

CHARAKTERISTICKÝ PŘÍČNÝ ŘEZ 2

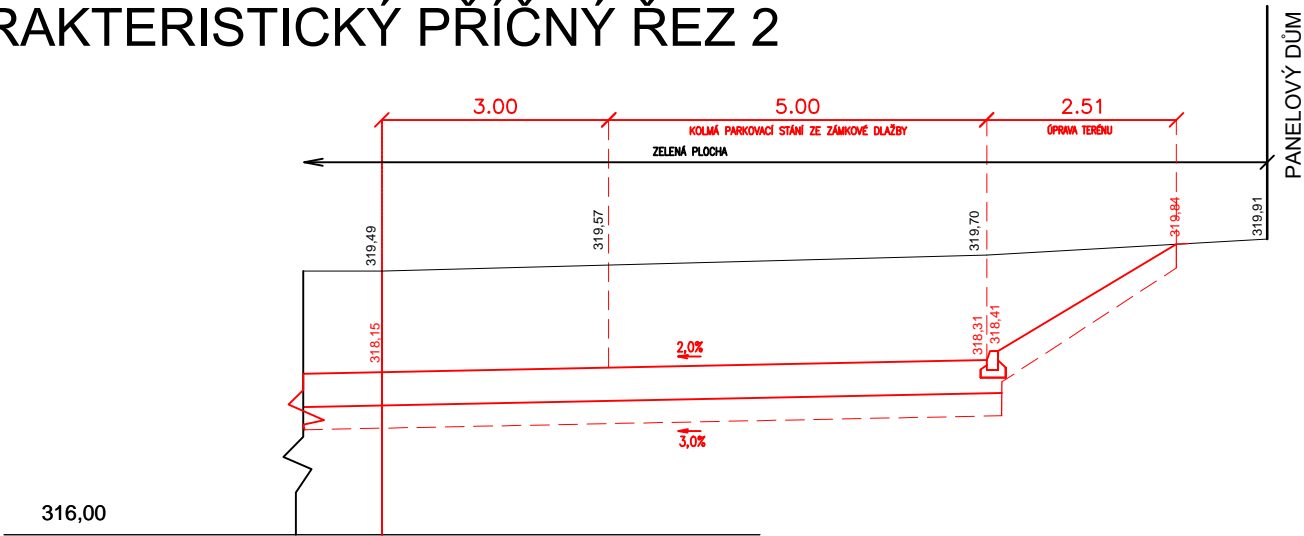


CHARAKTERISTICKÝ PŘÍČNÝ ŘEZ 3

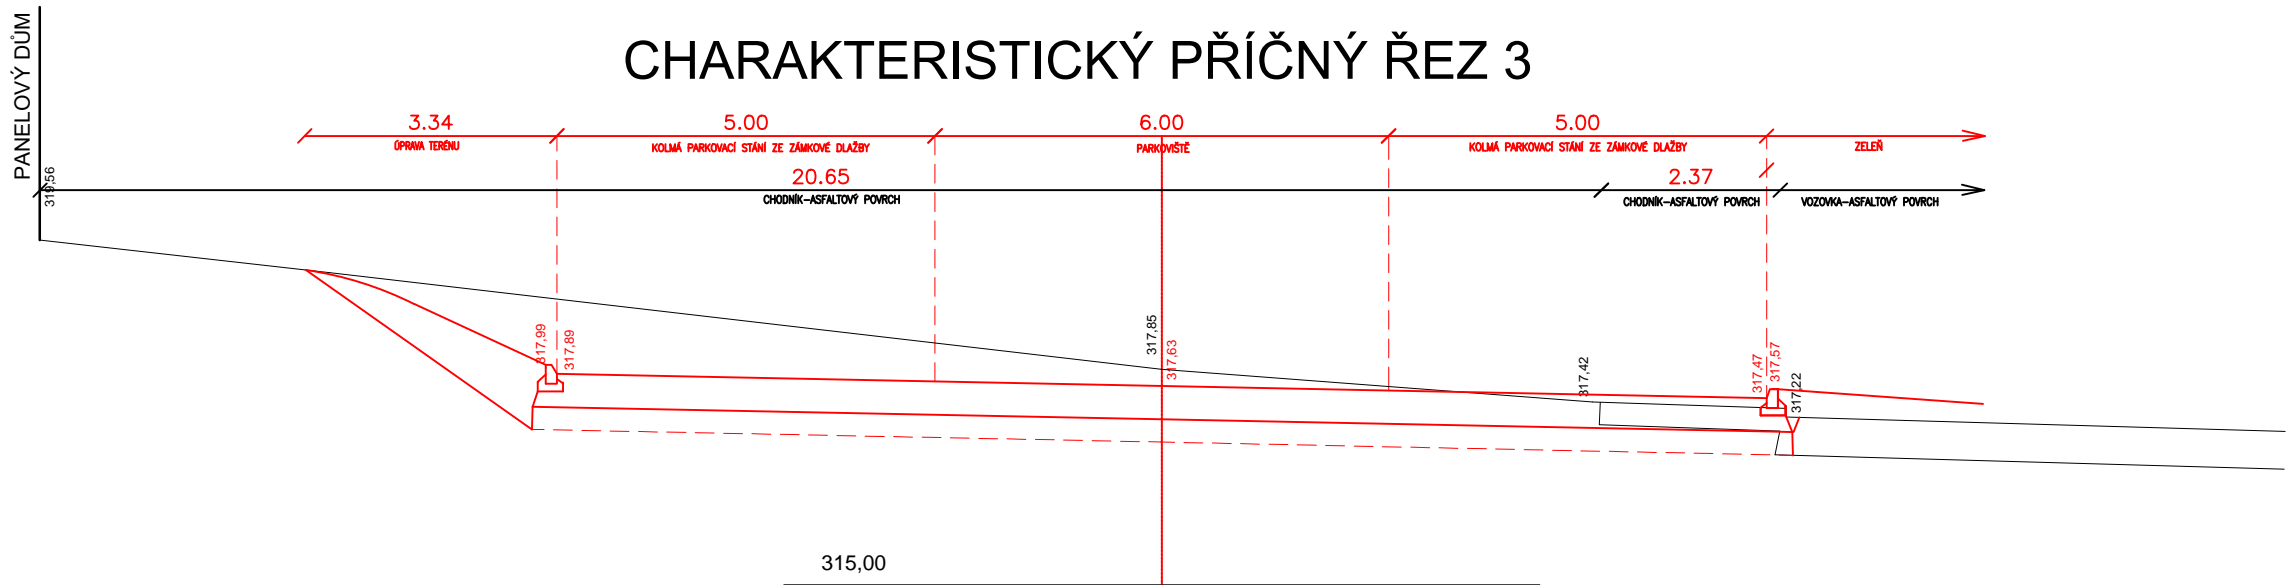

II. ETAPA


PODÉLNÝ ŘEZ - CHODNÍK 11

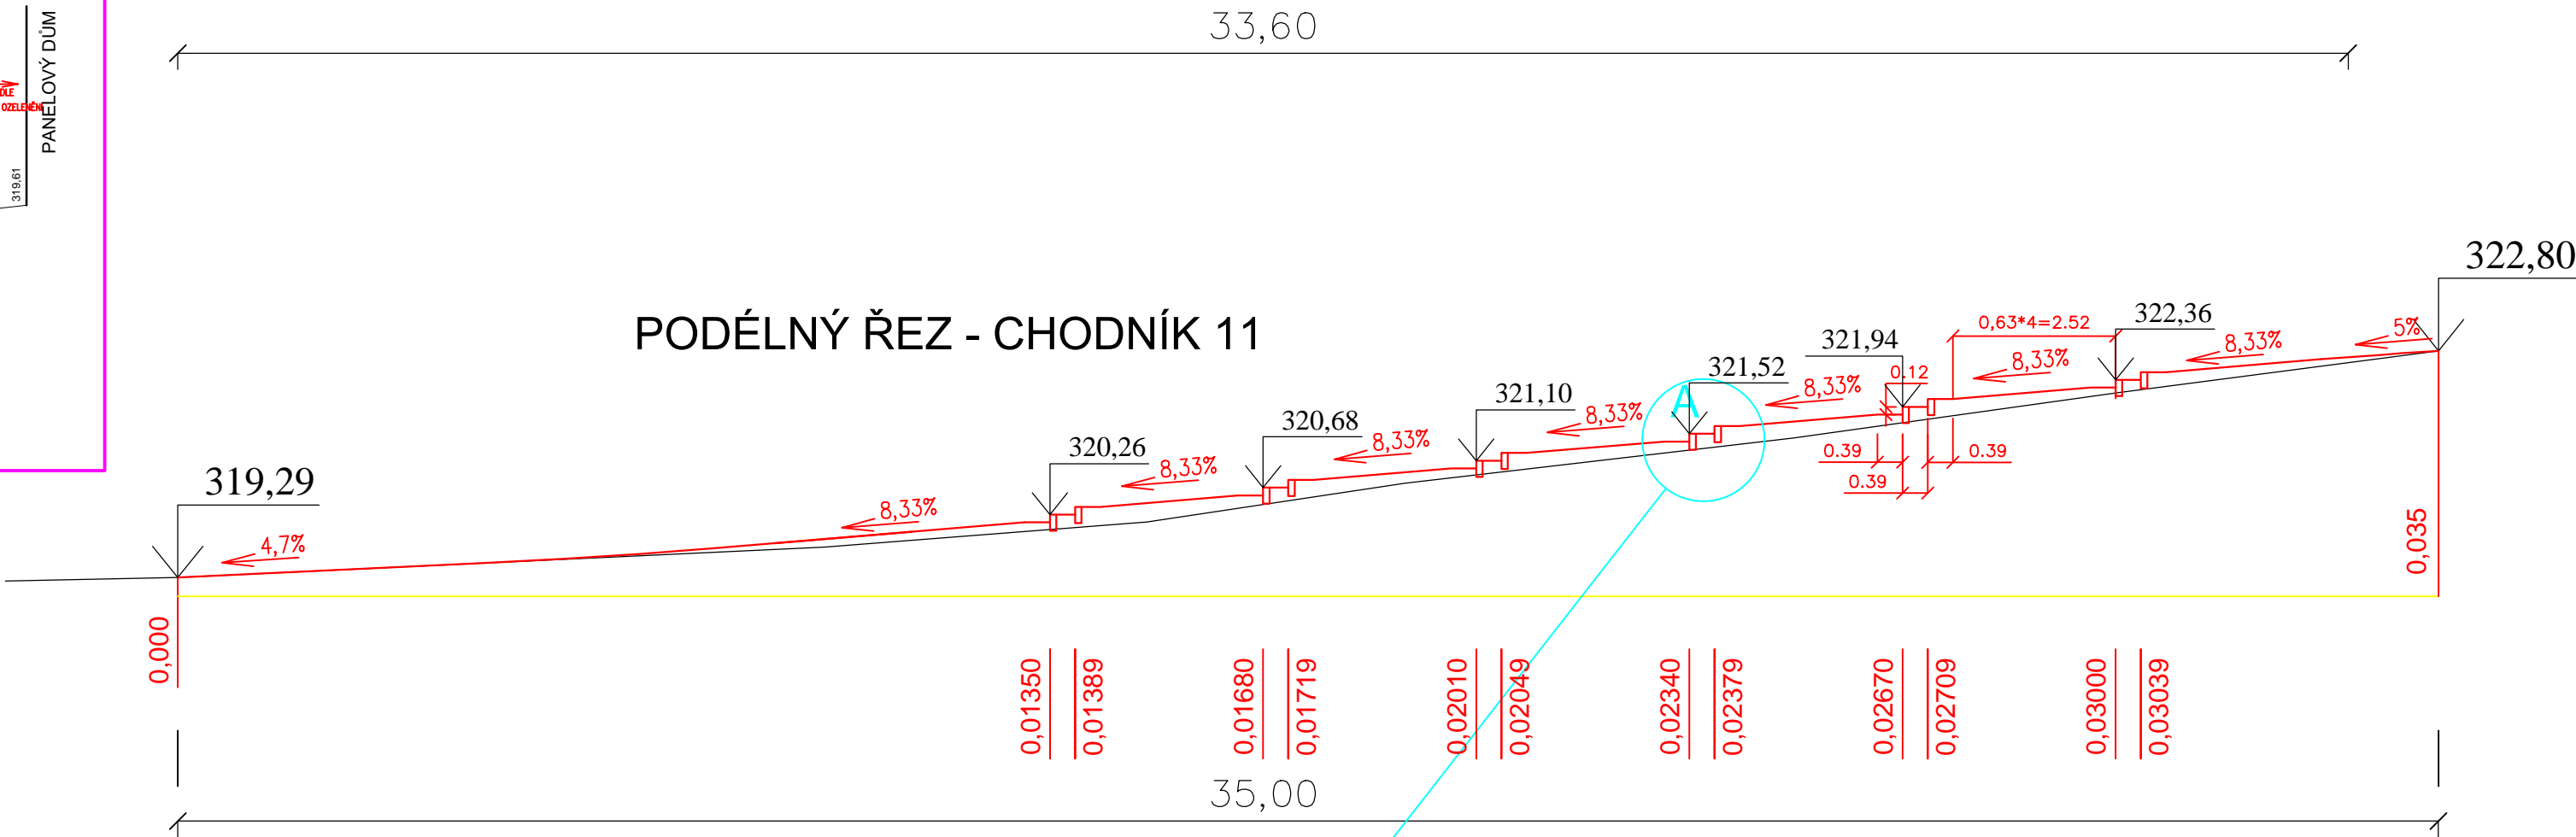

LEGENDA:

- STÁVAJÍCÍ KONSTRUKCE
- NAVRHOVANÉ KONSTRUKCE

detail A

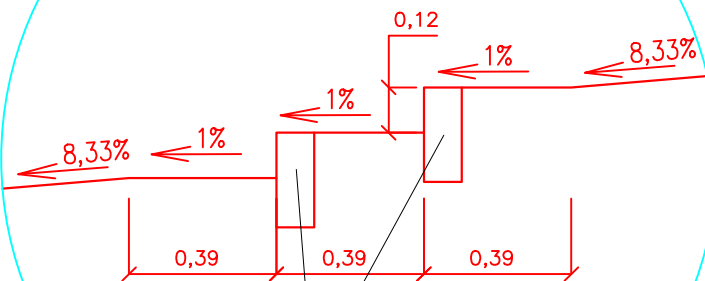

bet. obrubník chodníkový 1000/250/100

Investor: MĚSTO ŠUMPERK nám. Míru 1 787 01 Šumperk IČ: 00303461		Projektant:  Projekce / inženýring / stavby	
Zodp. projektant	Ing. Luděk Cěk	Cekr CZ s.r.o. Mazalova 57/2, 787 01 Šumperk IČ: 27821251 Tel: 777 550 647 email: cekr@cekr.cz.eu	
Ved. projektant	Ing. Luděk Cěk		
Vypracoval	Ing. Jaroslav Havlík		
Kreslil	Ing. Jaroslav Havlík	Formát	3A4
Název akce REGENERACE PANELOVÉHO SÍDLIŠTĚ PRIEDVIZSKÁ – 5. ETAPA II. ETAPA		Měřítko	1:100
		Datum	IX/2016
		Stupeň	PDPS
		Zak.číslo	0737-15/3
CHARAKTERISTICKÉ PŘÍČNÉ ŘEZY		Číslo výkresu	100.2.4
		Číslo paré	