


## B1.1 Přehledná situace stavby

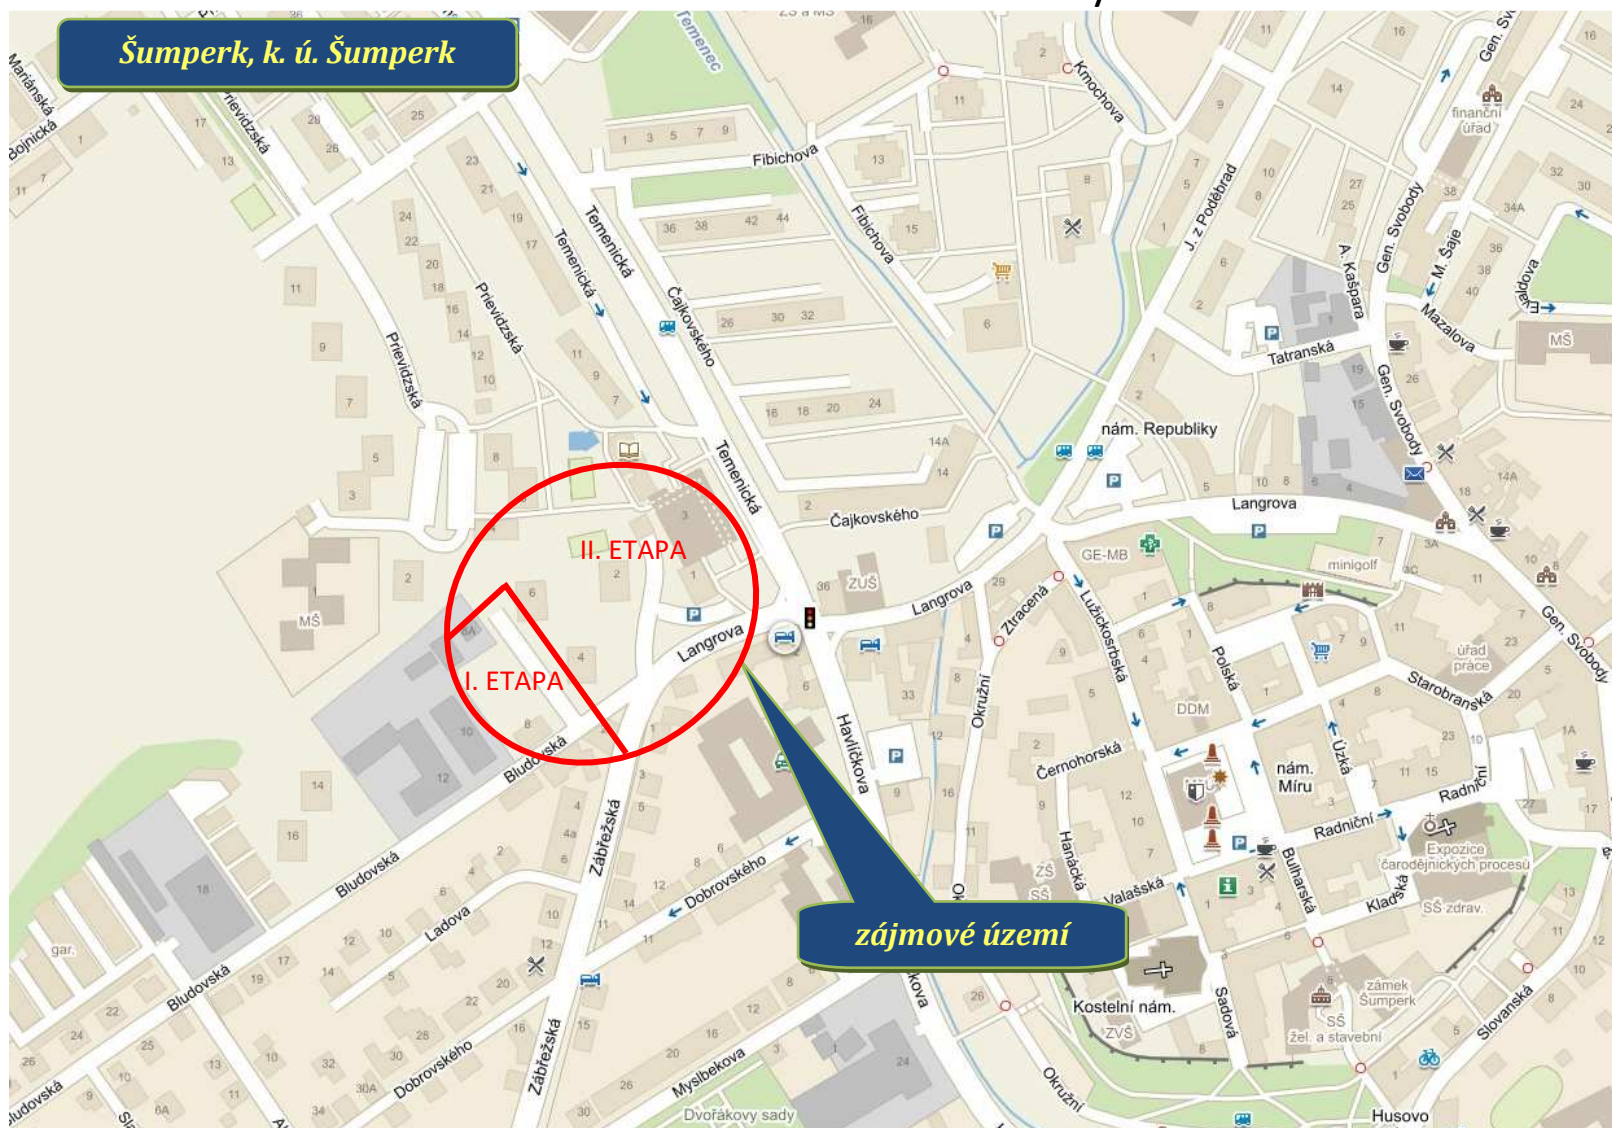

REGENERACE PANELOVÉHO SÍDLIŠTĚ PŘEVÍDZSKÁ – 5. ETAPA