


ŘEZ A-A

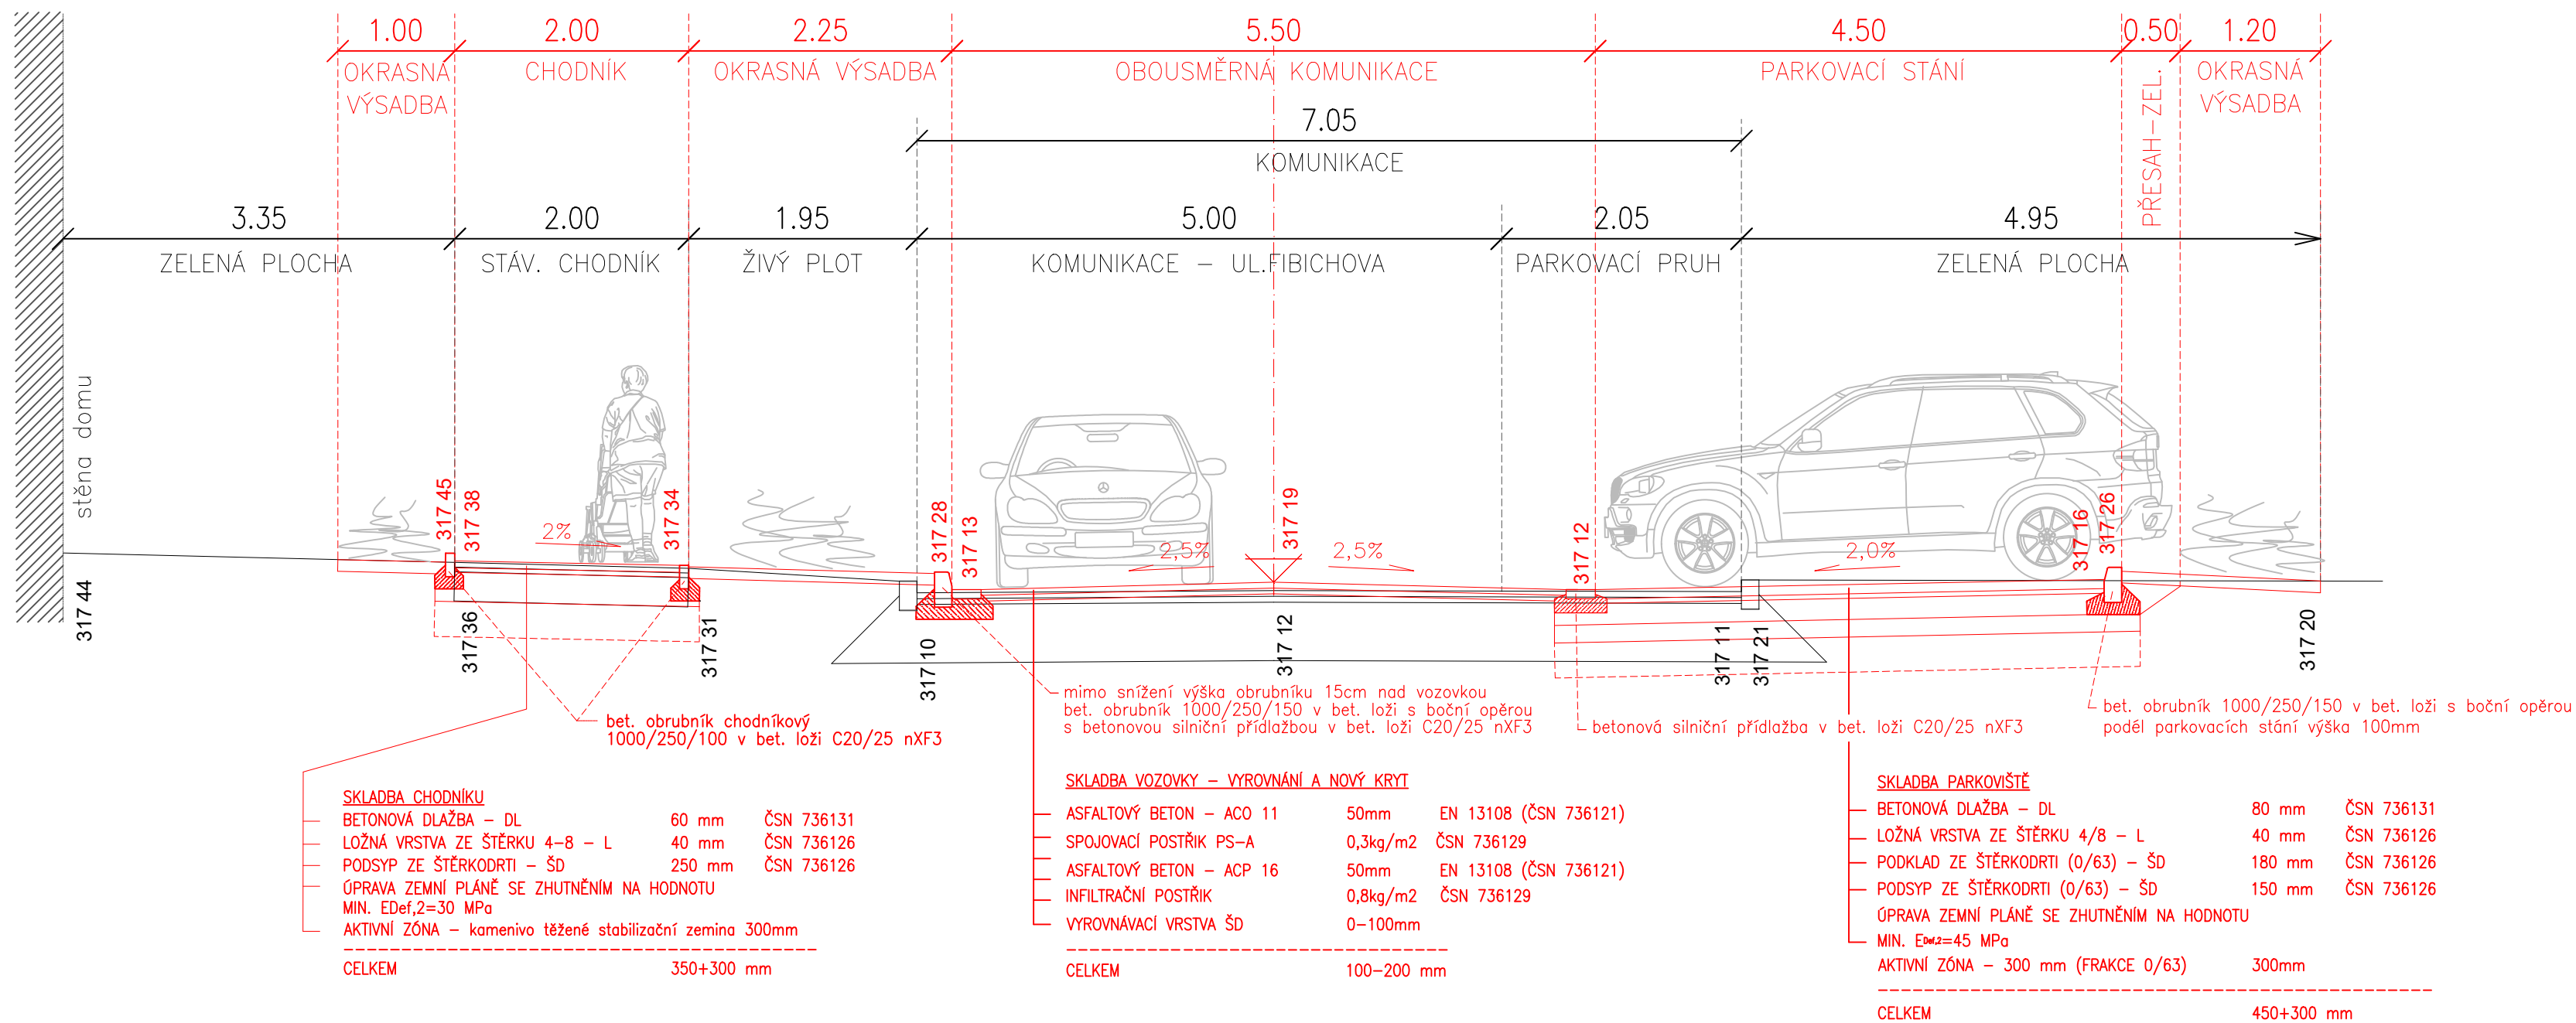

LEGENDA:

- STÁVAJÍCÍ KONSTRUKCE
- NAVRHOVANÉ KONSTRUKCE



Výškový systém B.p.v.
Souřadnicový systém S.JTSK

Investor: MĚSTO ŠUMPERK nám. Míru 1 787 01 Šumperk IČ: 00303461		Projektant: Šumperk Cekr CZ Projekce / inženýring / stavby	
Zodp. projektant	Ing. Luděk Cekl	Cekr CZ s.r.o.	
Ved. projektant	Ing. Luděk Cekl	Mazalova 57/2, 787 01 Šumperk	
Vypracoval	Silvie Pavelková	IČ: 27821251	
Kreslil	Silvie Pavelková	Tel: 777 550 647	
Kraj: Olomoucký		email: cekr@cekr.cz.eu	
Kat. území: Dolní Temenice, Šumperk		Formát	3A4
Název akce		Měřítko	1:50
PARKOVIŠTĚ A SBĚRNÁ MÍSTA PRO ODPAD - ULICE FIBICHOVA, ŠUMPERK - ETAPA 2017		Datum	XII/2016
		Stupeň	PDPS
		Zak.číslo	0750-16/3
VZOROVÝ PŘÍČNÝ ŘEZ KOMUNIKACÍ		Číslo výkresu 100.2.3	Číslo paré