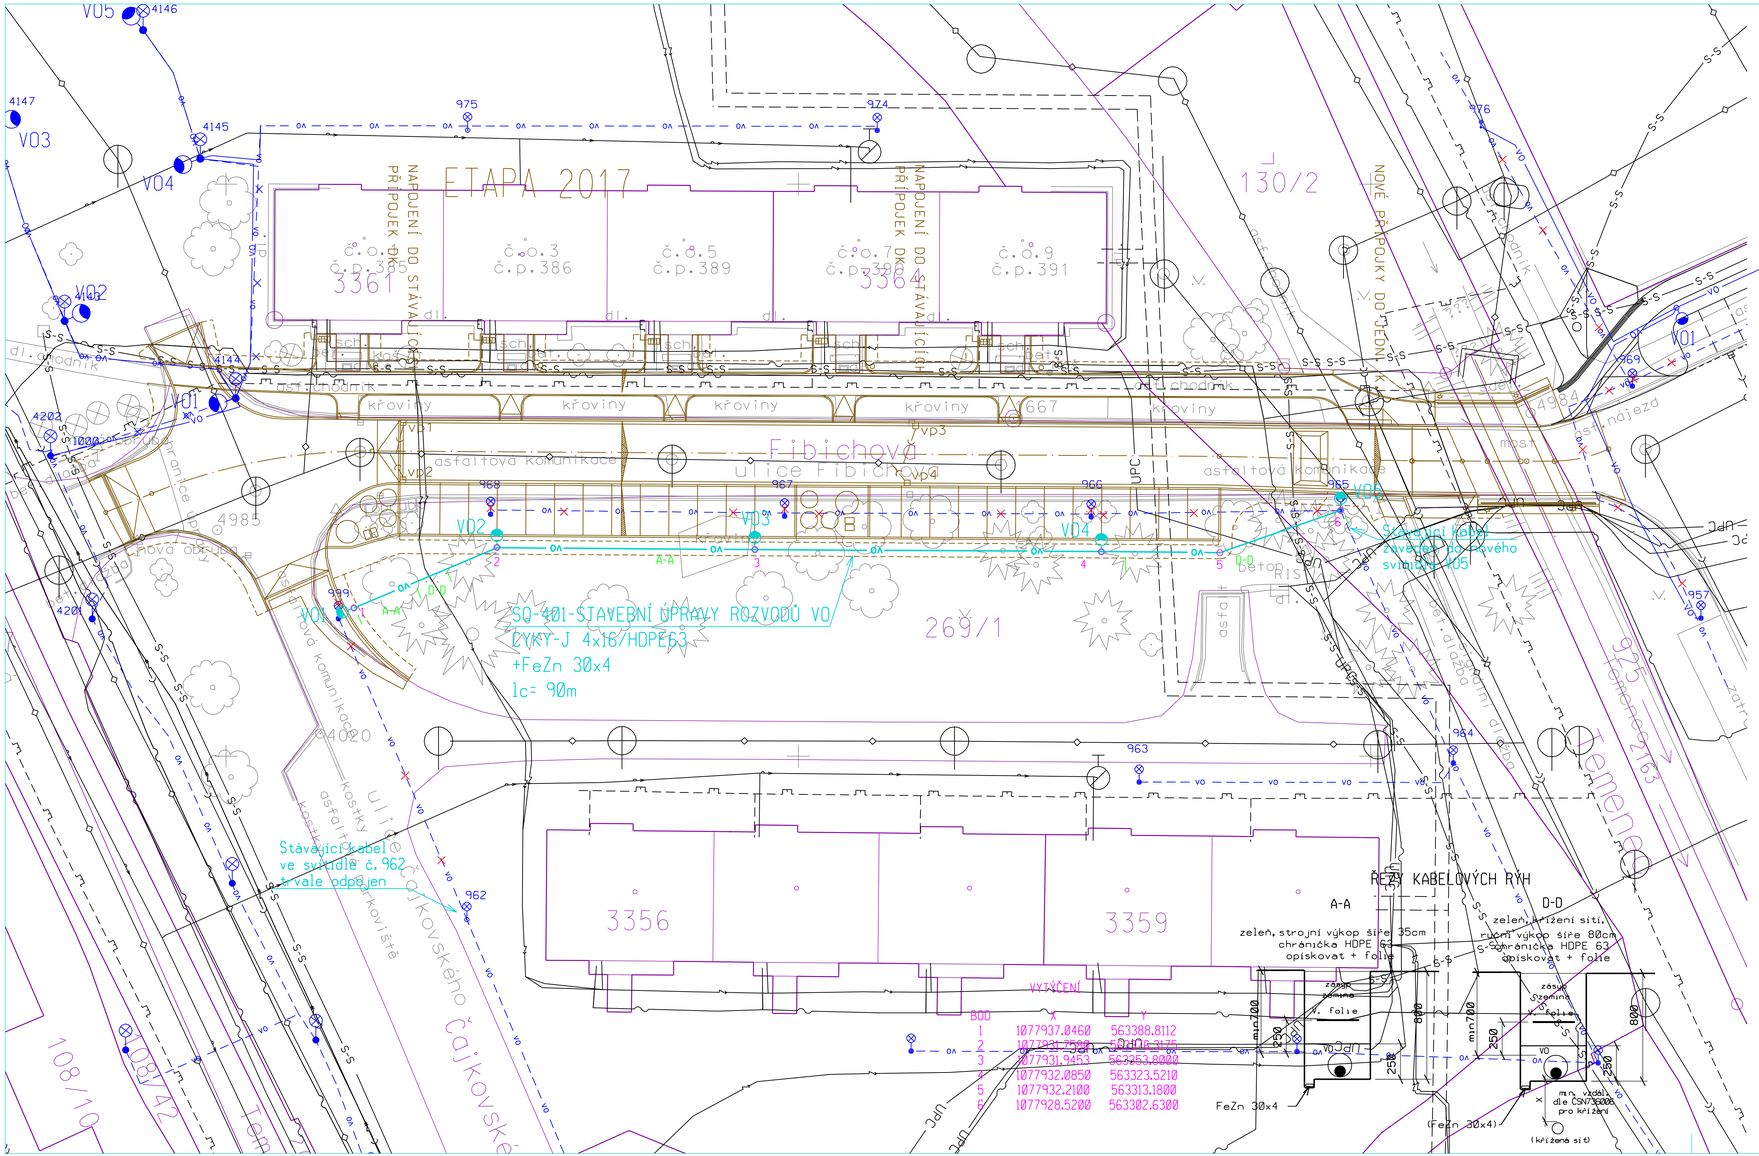

LEGENDA:

NAVRHOVANÉ SÍTĚ:

- VO — SO-401-STAVEBNÍ ÚPRAVY ROZVODŮ VO
- VOx -svítidlo silniční cloněné IP65, zdroj SON 70W, stožár silniční v=6m, + výložník obloukový l=2m, barva -žárový zinek
- SO401-Rozvody VO -demontáž stávajících rozvodů
- Rozvody VO -etapa 2016 není součást této PD

STÁVAJÍCÍ SÍTĚ:

- VO — veřejné osvětlení
- podzemní vedení - Cetin a.s.
- radiová síť - Cetin a.s.
- UPC — podzemní vedení - kabel UPC
- S-S — podzemní vedení - SELECT SYSTEM, s.r.o.
- T-MOBILE — podzemní vedení - T-Mobile CR a.s.
- podzemní vedení - STL plynovod
- podzemní vedení - NTL plynovod
- podzemní vedení - VN
- podzemní vedení - NN
- kanalizace - jednotná
- kanalizace - dešťová
- kanalizace - splašková
- podzemní vedení - vodovod
- podzemní vedení - teplovod

ZÁKRES STÁVAJÍCÍCH INŽENÝRSKÝCH SÍTÍ JE POUZE ORIENTAČNÍ. PŘED ZAHÁJENÍM VÝKOPOVÝCH PRACÍ JE NUTNO NECHAT VYTÝČIT VŠECHNY STÁVAJÍCÍ INŽENÝRSKÉ SÍTĚ. VŠECHNY NOVĚ NAVRŽENÉ SÍTĚ BUDOU ULOŽENY DLE ČSN736005 "PROSTOROVÉ USPOŘÁDÁNÍ SÍTÍ TECHNICKÉHO VYBAVENÍ" A ČSN 33 2000-5-52 ČÁST 5: VÝBĚR A STAVBA ELEKTRICKÝCH ZAŘÍZENÍ - KAPITOLA 52: VÝBĚR SOUSTAV A STAVBA VEDENÍ.
NAPĚŤOVÁ SOUSTAVA: 3x230/400 V stř. 50 Hz TN-C
OVLÁDACÍ NAPĚTÍ: 1x230 V stř. 50 Hz
OCHRANNÉ OPATŘENÍ : AUTOMATICKÝM ODPOJENÍM OD ZDROJE DLE ČSN 33 2000-4-41ed2
ZÁKLADNÍ OCHRANA- izolací živých částí, přepážkami a kryty
OCHRANA PŘI PORUŠE- ochranným pospojováním a automatickým odpojením v případě poruchy
PROSTŘEDÍ: Dle přílohy tech. zprávy

Investor: MĚSTO ŠUMPERK, Nám. Míru 1, 787 93 Šumperk, IČ: 00303461, DIČ: CZ00303461		Projektant: CekrCZ — Projektová kancelář pro dopravní a inženýrské stavby, Mozalova 57/2, 787 01 Šumperk, Tel: 777 550 647, email: cekr@cekrcz.eu	
Ved.projektant	Ing. Luděk Čekr	PROJEKTOVÁNÍ ELEKTRICKÝCH ZAŘÍZENÍ, Ing. Tomáš Nedoma, Rovensko 217, 789 01 Zábřeh, mob.605532931, e-mail: tnedoma@quick.cz	
Projektant elektro	Ing. Tomáš Nedoma		
Vypracoval	Ing. Tomáš Nedoma		
Kreslil	Ing. Tomáš Nedoma		
Kraj: Olomoucký	Kat.území: Šumperk	Formát	8A4
Název akce: PARKOVIŠTĚ A SBĚRNÁ MÍSTA PRO ODPAD, - ULICE FIBICHOVA, ŠUMPERK - ETAPA 2017		Měřítko	1:250
		Datum	XII/2016
		Stupeň	DPS
		Zak.číslo	0750-16/3
SITUACE STAVBY, SO-401 - STAVEBNÍ ÚPRAVY ROZVODŮ VO		Číslo výkresu	400.2
		Číslo paré	