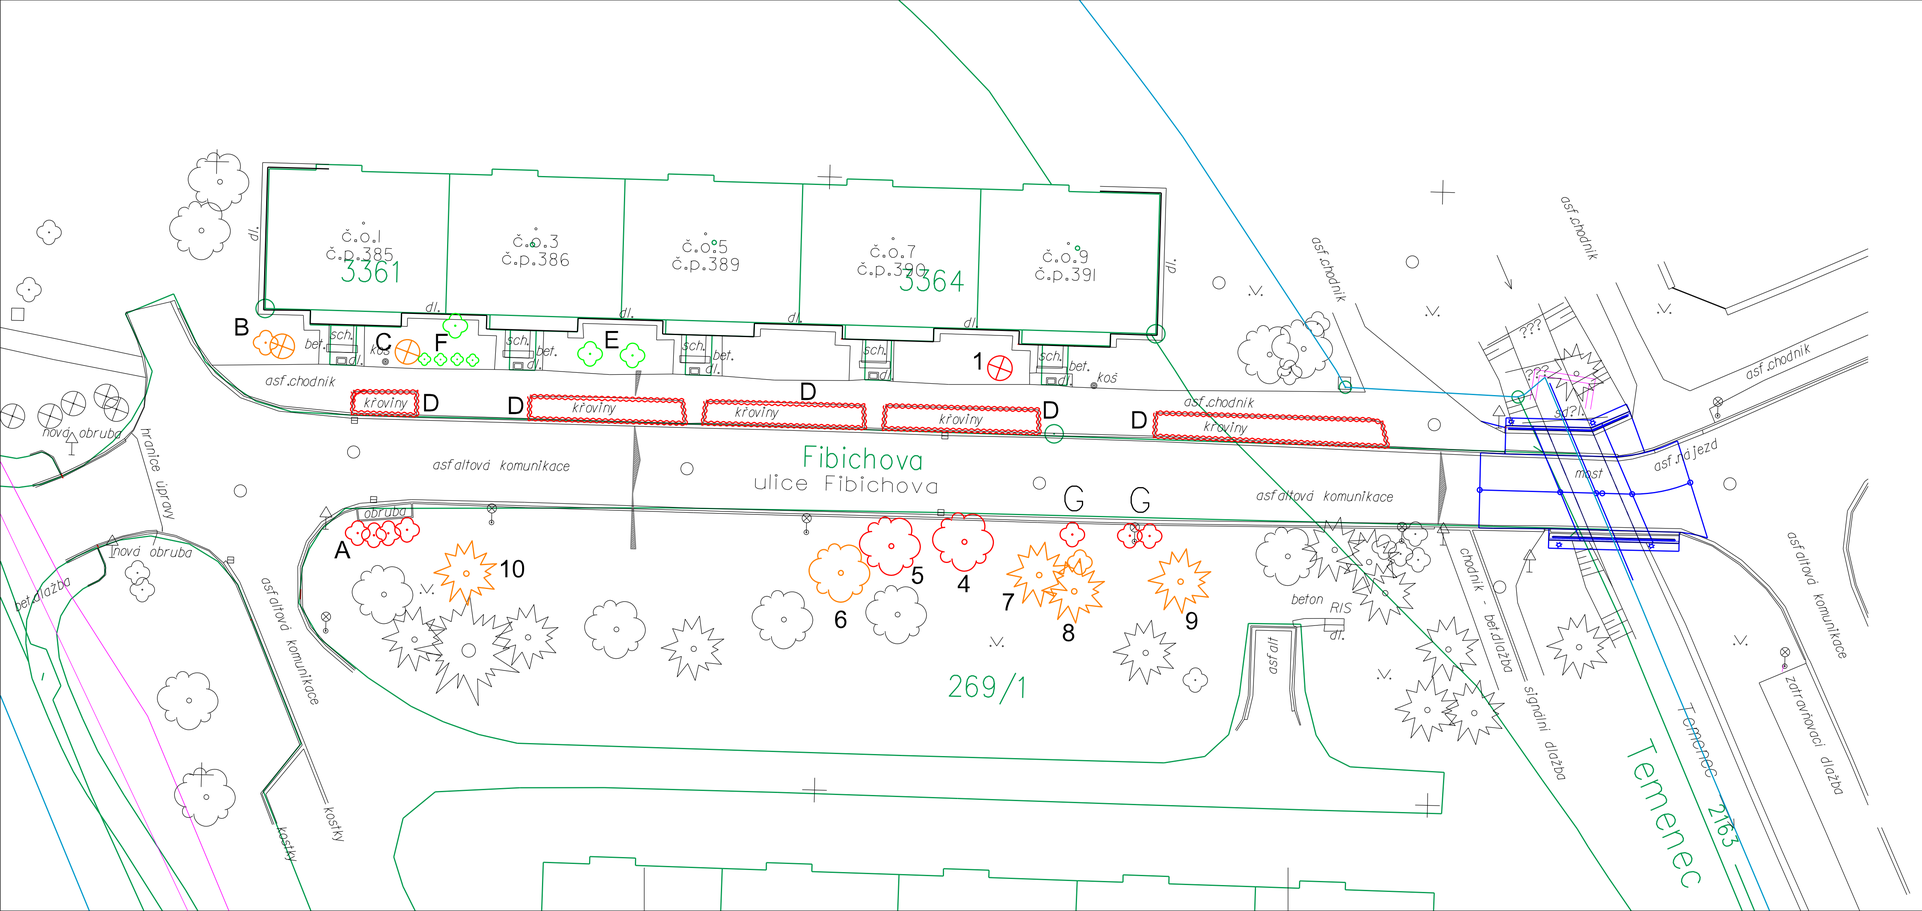

LEGENDA:

- Dřeviny určené ke kácení povolením ze dne 25.05.2009
- Dřeviny určené ke kácení
- Dřeviny ponechané
- Dřeviny mimo inventarizaci

A/5 Inventární označení

Investor: MĚSTO ŠUMPERK, nám. Míru 1, 787 01 Šumperk, IČ: 00303461	Šumperk	Projektant: CekrCZ – Projekce / inženýring / stavby	
Zodp. projektant	Ing. Luděk Čekr	Cekr CZ s.r.o. Mazalova 57/2, 787 01 Šumperk IČ: 27821251 Tel: 777 550 647 email: cekr@cekrcz.eu	
Ved. projektant	Ing. Luděk Čekr		
Vypracoval	Ing. Jana Mikiskova		
Kreslil	Ing. Jana Mikiskova		
Kraj: Olomoucký	Kat. území: Dolní Temenice	Formát	A4
Název akce: PARKOVIŠTĚ A SBĚRNÁ MISTA PRO ODPAD – ULICE FIBICHOVA, ŠUMPERK– ETAPA 2017 SO 800 – VEGETAČNÍ ÚPRAVY		Měřítko	1:250
		Datum	XII/2016
		Stupeň	DSP
		Zak.číslo	0750–16/2
NÁVRH NA KÁCENÍ	Číslo výkresu: 800.1	Číslo poré	