


B1.1 - CELKOVÁ SITUACE STAVBY

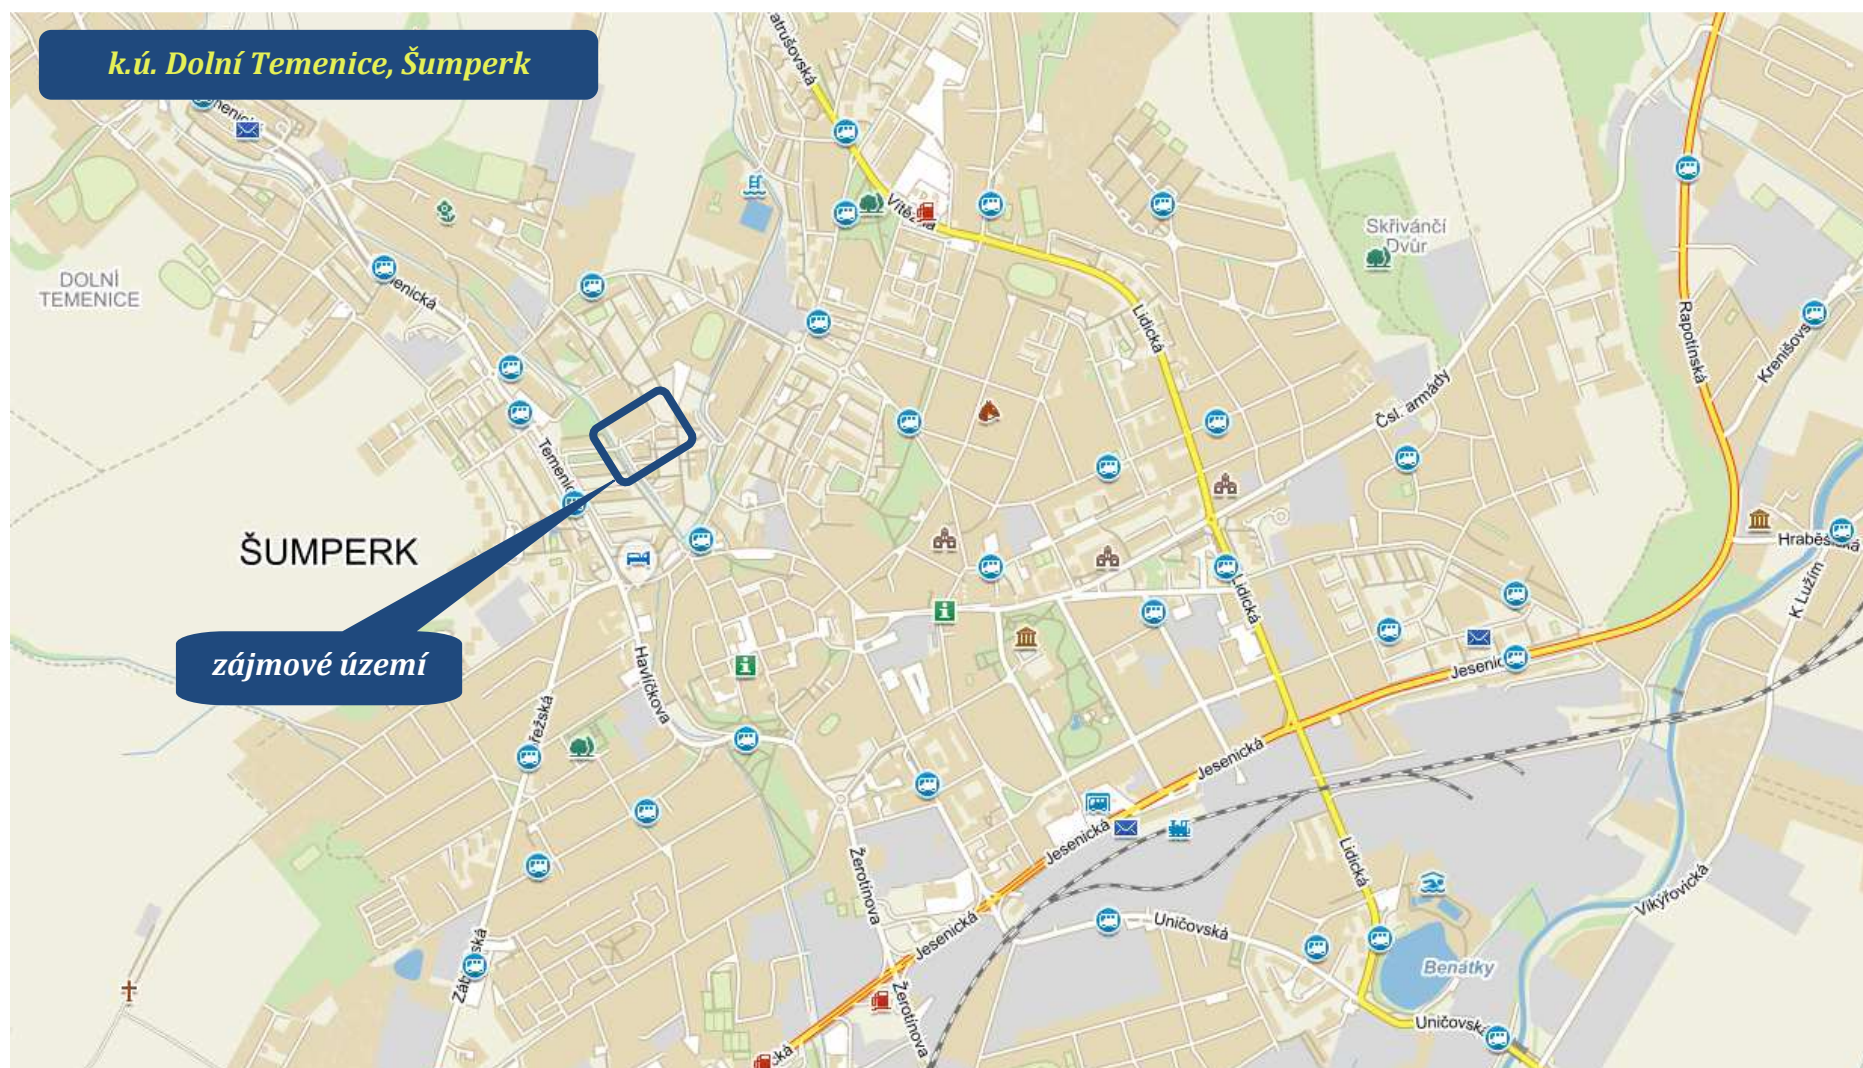

PARKOVIŠTĚ A SBĚRNÁ MÍSTA PRO ODPAD – ULICE FIBICHOVA, ŠUMPERK – ETAPA 2017
Projektová dokumentace pro provádění stavby (PDPS)