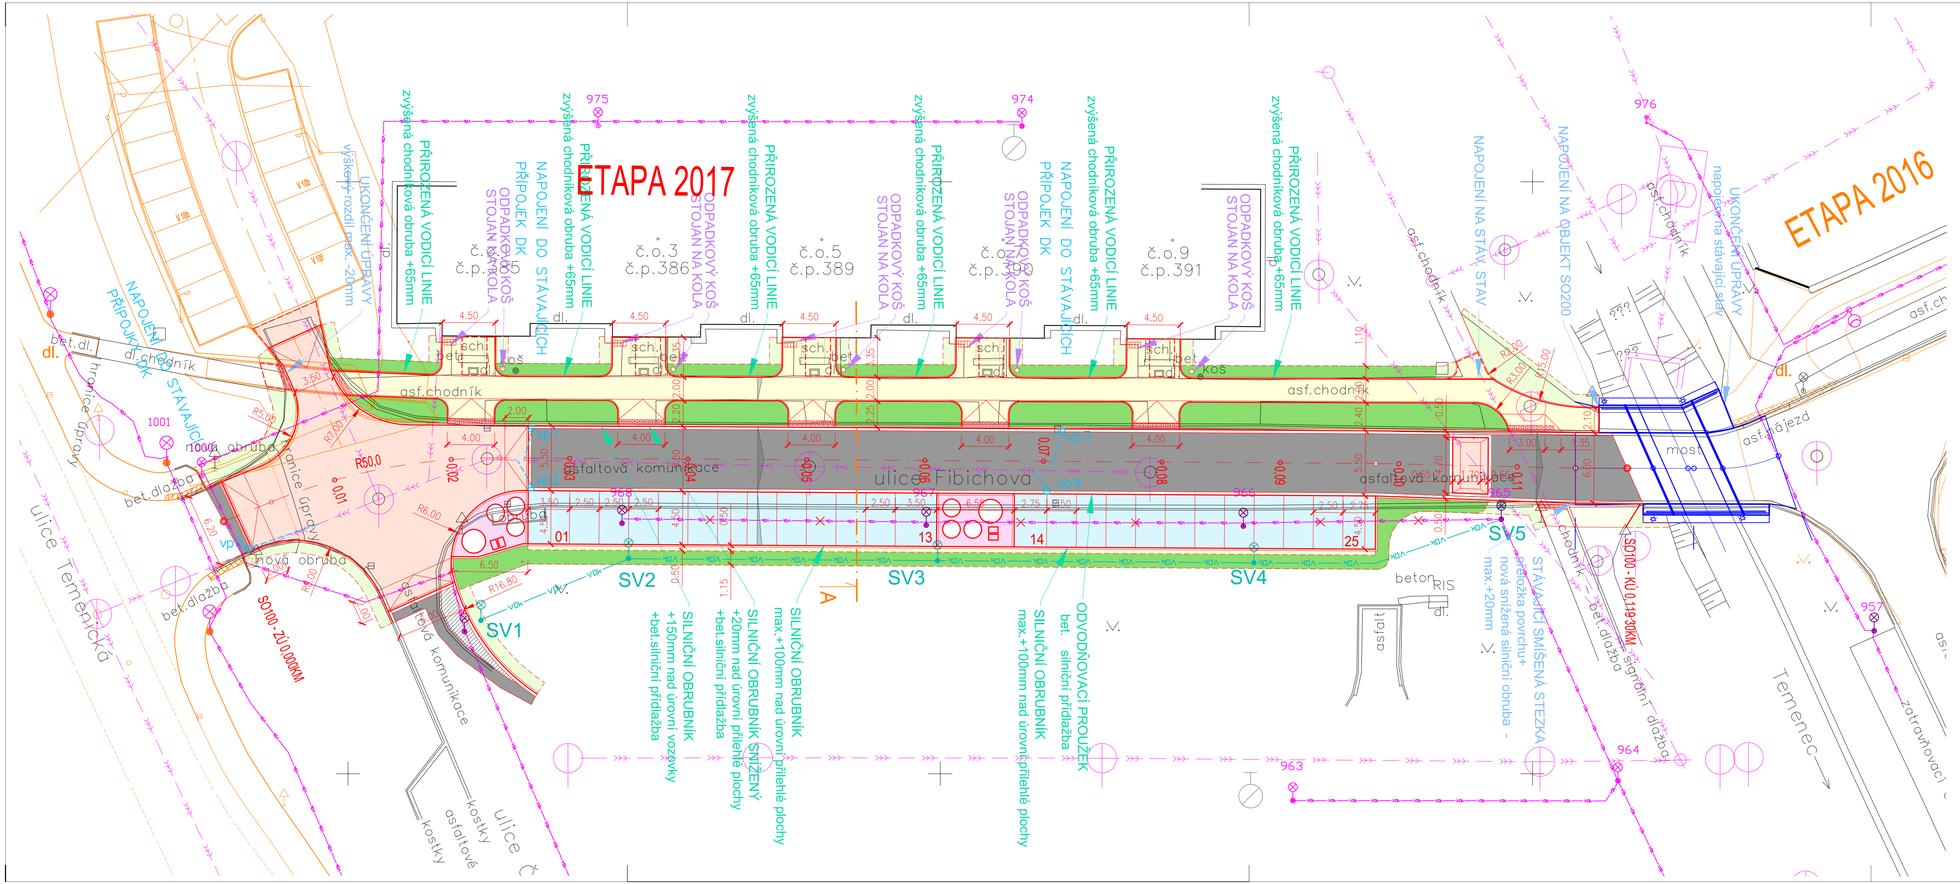


## LEGENDA:

- stávající polohopis a výškopis
- SO 200 - ETAPA 2017 změna stavby před dokončením
- SO 100 - ETAPA 2017 změna stavby před dokončením
- navrhované vpusti a přípojky dešťové kanalizace
- přeložka VO - koordinace - samostatné stavební povolení
- stavby v koordinaci - již realizováno
- podzemní vedení - jednotná kanalizace
- veřejné osvětlení
- veřejné osvětlení - rušené úseky

## LEGENDA PLOCH:

- SO 101 - PLOCHA KOMUNIKACE - NOVÁ FINÁLNÍ VRSTVA
- SO 101 - PLOCHA KOMUNIKACE - VYROVNÁNÍ PODKL., NOVÝ POVRCH
- SO 101 - PLOCHA KOMUNIKACE - PLNÁ SKLADBA
- SO 101 - PLOCHA ZVÝŠENÉ KŘIŽOVATKY, ZPOMALOVACÍ PRÁH
- SO 110.1 - PLOCHA CHODNÍKŮ
- SO 110.1 - PLOCHA CHODNÍKŮ - PŘELOŽENÍ
- SO 110.1 - PLOCHA BROKOVÉ DLAŽBY
- SO 110.2 - PLOCHA CHODNÍKŮ (UDRŽOVACÍ PRÁCE)
- SO 120 - PLOCHA PARKOVACÍ MÍSTA
- SO 700 - PLOCHY PRO ODPAD
- SO 800 - PLOCHA ZELENĚ - ZATRAVNĚNÉ PLOCHY
- SO 800 - ZELENĚ - OKRASNÉ VÝSADBY

S

Výškový system B.p.v.
Souřadnicový system S.JTSK

## POZNÁMKA:

ZMĚNA 04-2017: Ve výkrese byly zapracovány změny dle požadavků požární bezpečnosti staveb - nástupní plochy pro požární techniku byly rozšířeny na 4m.

| | | | |
|---|---|---|---|
| Investor: MĚSTO ŠUMPERK, nám. Míru 1, 787 01 Šumperk, IČ: 00303461 — Šumperk | | Projektant: CekrCZ — Projekce / inženýring / stavby | |
| Zodp. projektant | Ing. Luděk Cekr | Cekr CZ s.r.o. Mozalova 57/2, 787 01 Šumperk IČ: 27821251 Tel: 777 550 647 email: cekr@cekrcz.eu | |
| Ved. projektant | Ing. Luděk Cekr | | |
| Vypracoval | Silvie Pavelková | | |
| Kreslil | Silvie Pavelková | | |
| Kraj: Olomoucký | Kat. území: Dolní Temenice, Šumperk | Formát | 4A4 |
| Název akce: PARKOVIŠTĚ A SBĚRNÁ MÍSTA PRO ODPAD – ULICE FIBICHOVA, ŠUMPERK | | Měřítko | 1:250 |
| | | Datum | XII/2016 |
| | | Stupeň | PDPS |
| | | Zak.číslo | 0750-16/3 |
| SITUACE POZEMNÍ KOMUNIKACE | Číslo výkresu: 100.2.1 | Číslo paré | |