



DETAIL SJEZDU

Půdorys

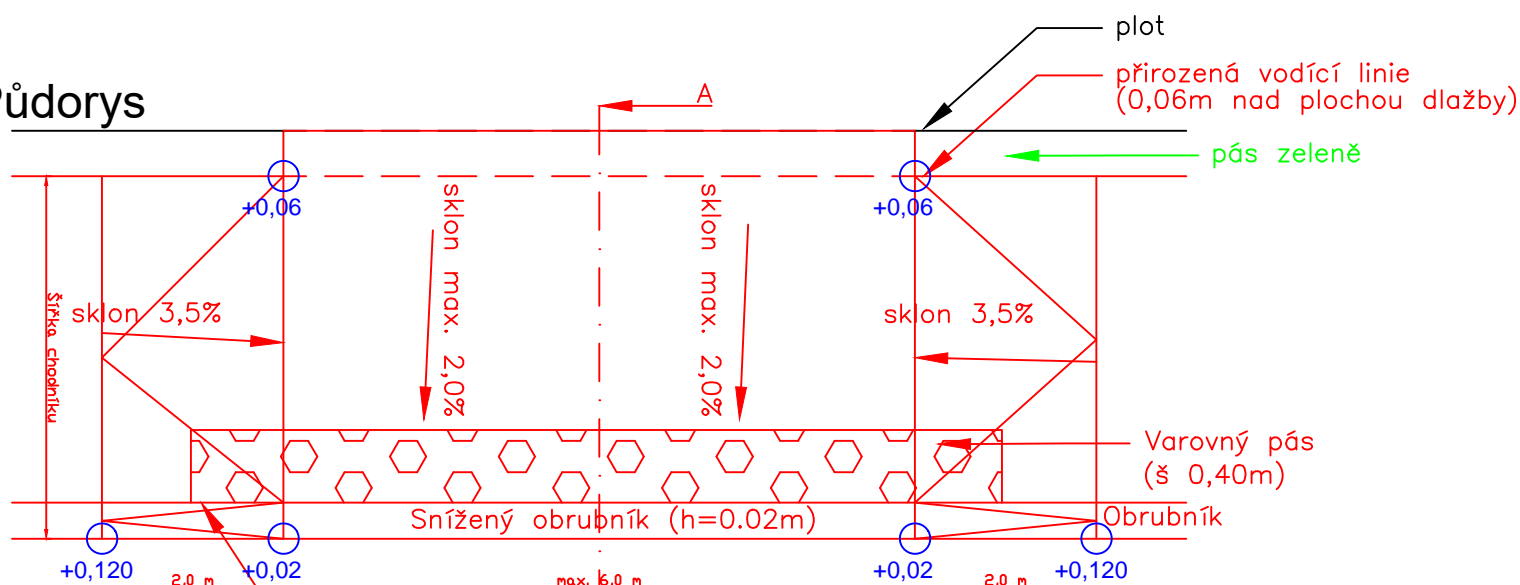

Řez A-A

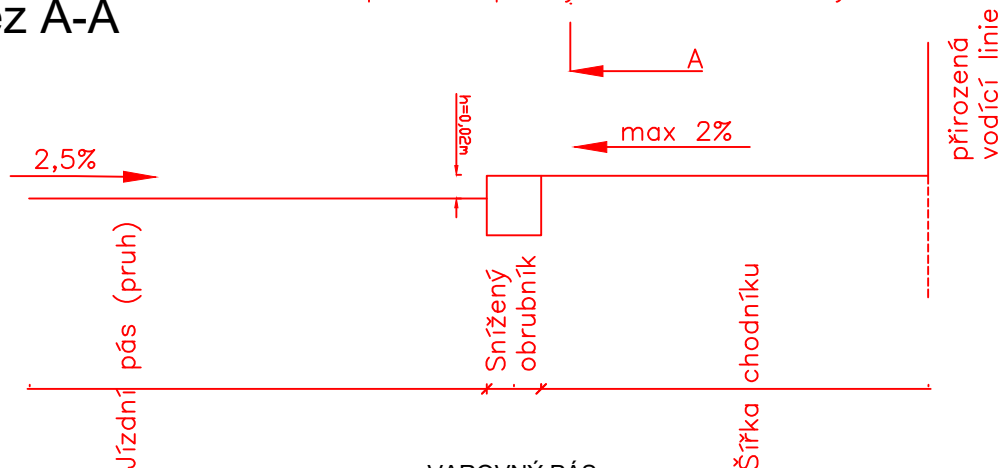


VAROVNÝ PÁS

– OZNAČUJE HRANICI TRVALE NEPŘÍSTUPNÉHO NEBO NEBEZPEČNÉHO PROSTORU, POUŽITÍ VE VŠECH STAVBÁCH(ŽELEZNICE, KOMUNIKACE, PLOCHY, OBJEKTY), ŠÍŘKA 0,4 M, POVRCH VÝSTUPKY

POUŽITÉ MATERIÁLY PRO HMATOVÉ PRVKY:

* MUSÍ SPLŇOVAT NAŘÍZENÍ VLÁDY Č. 163/2002 Sb. a TN TZÚS

Investor:		Projektant:	
MĚSTO ŠUMPERK nám. Míru 1 787 93 Šumperk		 Projekce / inženýring / stavby	
Zodp. projektant	Ing. Luděk Cetr	Cetr CZ s.r.o. Mazalova 57/2, 787 01 Šumperk IČ: 27821251 Tel: 777 550 647 email: cetr@cetr.cz	
Ved. projektant	Ing. Luděk Cetr		
Vypracoval	Ing. Jaroslav Havlík		
Kreslil	Ing. Jaroslav Havlík		
Kraj: Olomoucký	Kat. území: Šumperk	Formát	1A4
Název akce REKONSTRUKCE KOMUNIKACE – UL. VANČUROVA V ŠUMPERKU, AKTUALIZACE		Měřítko	bezrozměrné
		Datum	IV/2017
		Stupeň	PDPS
		Zak.číslo	0697-17/3
VÝKRES OBSLUŽNÝCH ZAŘÍZENÍ		Číslo výkresu	Číslo paré
		100.2.6	