


## B1.2 Přehledná situace stavby – ortofotomapa

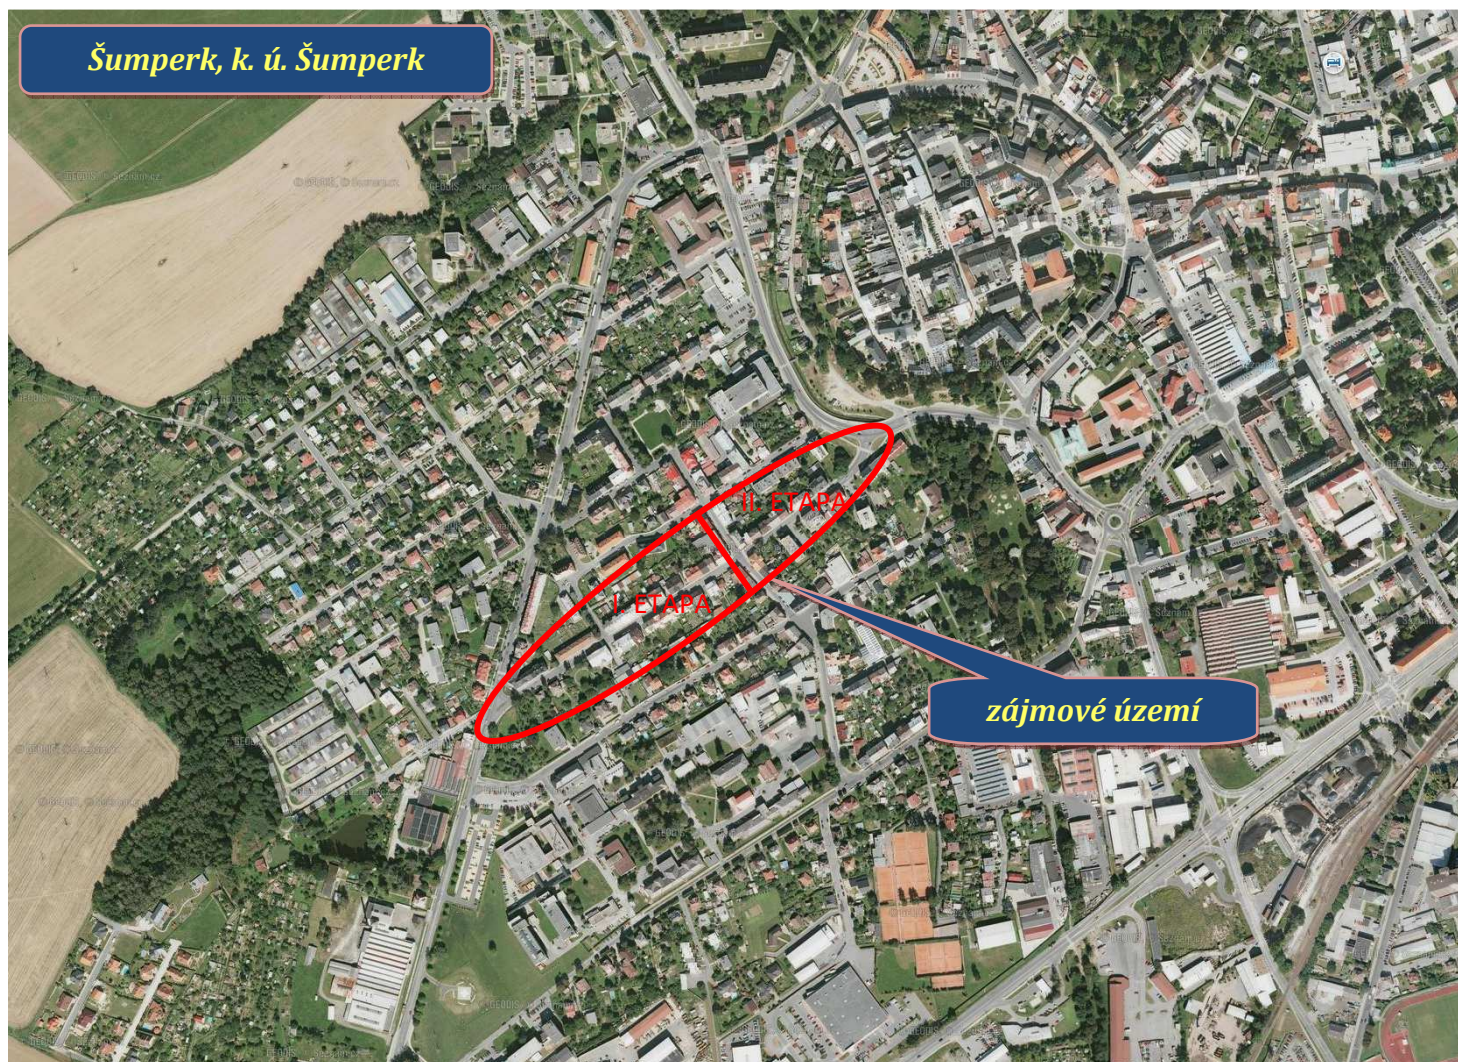

REKONSTRUKCE KOMUNIKACE - UL. VANČUROVA V ŠUMPERKU, AKTUALIZACE