


Zapuštěná montáž - do zdiva

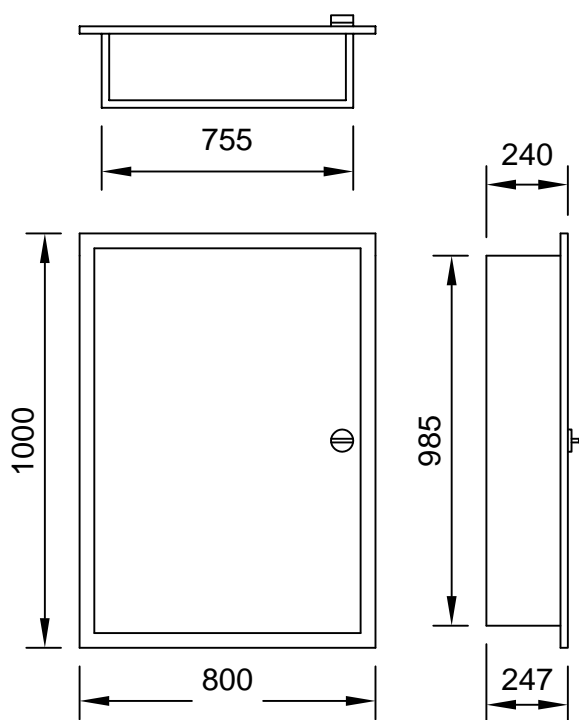

Technické údaje :

Elektrické

Stupeň krytí	IP 30 s dveřmi IP 20 po otevření dveří
Třída ochrany	I
Jmenovité napětí	415 V AC/50 Hz
Jmenovitý proud	630 A max

Mechanické


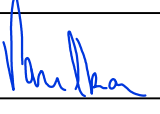
Skrříň rozváděče	ocelový plech, barva bílá RAL 9016 polyesterová, prášková
------------------	--

Rozváděč osadit bezpečnostní tabulkou :

0101 - POZOR ELEKTRICKÉ ZAŘÍZENÍ


4301 - NEHAS VODOU ANI PĚNOVÝMI PŘÍSTROJI


ROZVODNÁ SOUSTAVA : TN-C-S, 400/230V, 50Hz, OCHRANA PŘED ÚRAZEM ELEKTRICKÝM PROUDEM DLE ČSN 33-2000-4-41 AUTOMATICKÝM ODPOJENÍM OD ZDROJE


Generální projektant	Ing. Vladislav Fornůšek ARCHECO Nerudova 32, 787 01 Šumperk	Stavebník	Město Šumperk, Nám. Míru 1 787 01 Šumperk
Projektant části	 PVLK PROJECT s.r.o. Slovanská 275/16, 787 01 Šumperk telefon 777 848 204, e-mail: pavelka@pvlk.cz	Hlavní projektant Zodp. projektant Vyraboval	Miroslav Pavelka Miroslav Pavelka Miroslav Pavelka 
Místo stavby	Šumperk	Stupeň Zakázka číslo Datum	DPS 717 0402 04/2017
Název stavby	Oprava fasády a střechy radnice v Šumperku, slaboproudé rozvody včetně napájení		
Objekt	Technika prostředí staveb		
Část	Rozváděče NN a hlavní napájecí trasy		
Název výkresu	Měřítko: ---		Číslo výkresu
RS4 – Rozváděč 2NP			RS4

717 0402 - Oprava fasády a střechy radnice v Šumperku, slaboproudé rozvody včetně napájení
SO/PS - Rozváděče NN a hlavní napájecí trasy
Investor - Město Šumperk, Nám. Míru 1, 787 01 Šumperk

Dokument - RS4 - Rozváděč 2NP
Vypracoval - Miroslav Pavelka
Datum - 04/2017

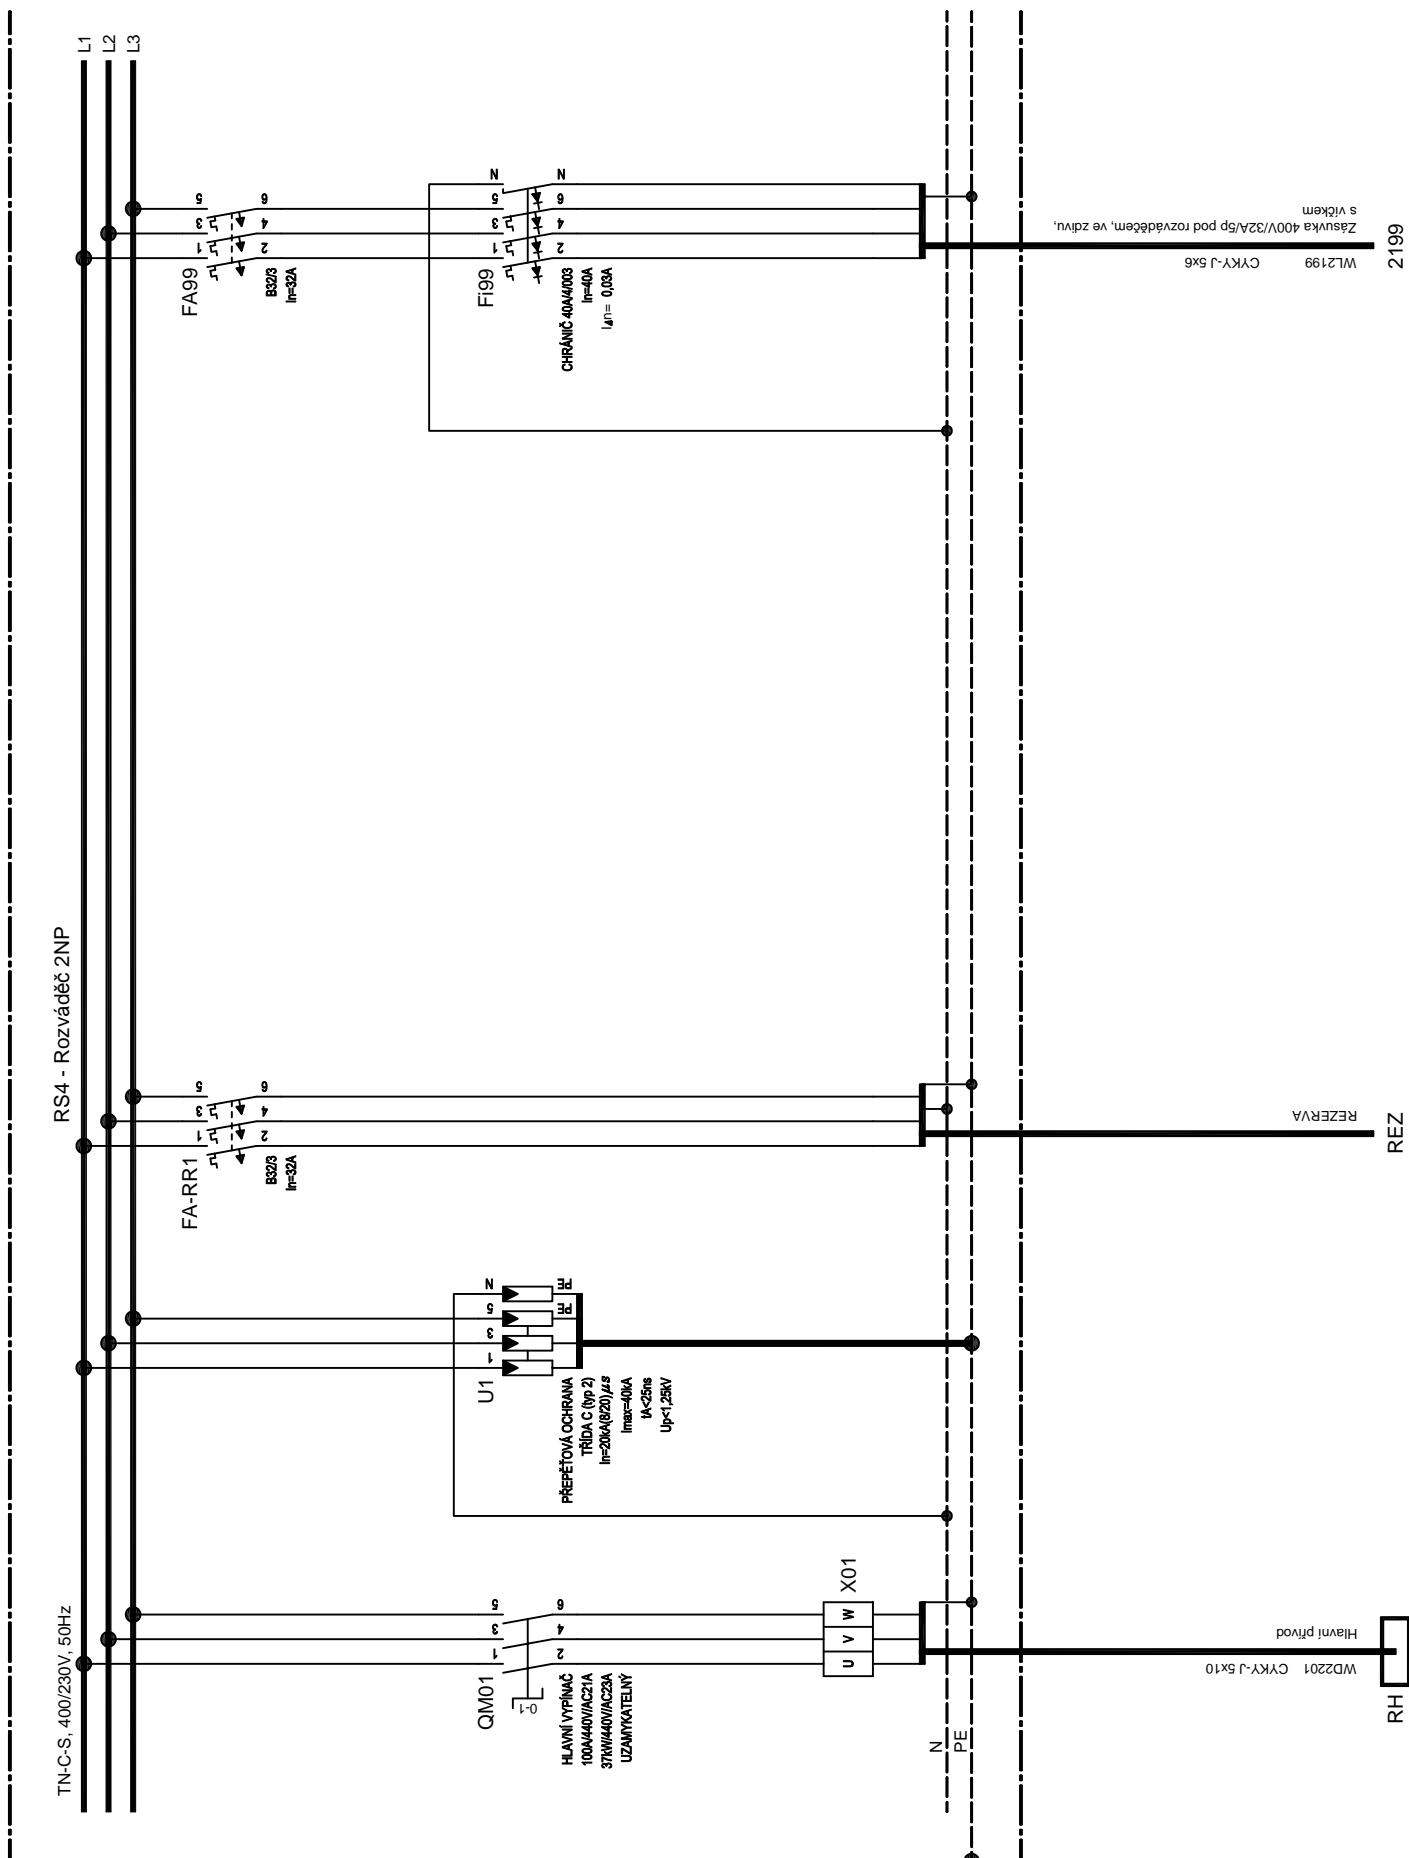


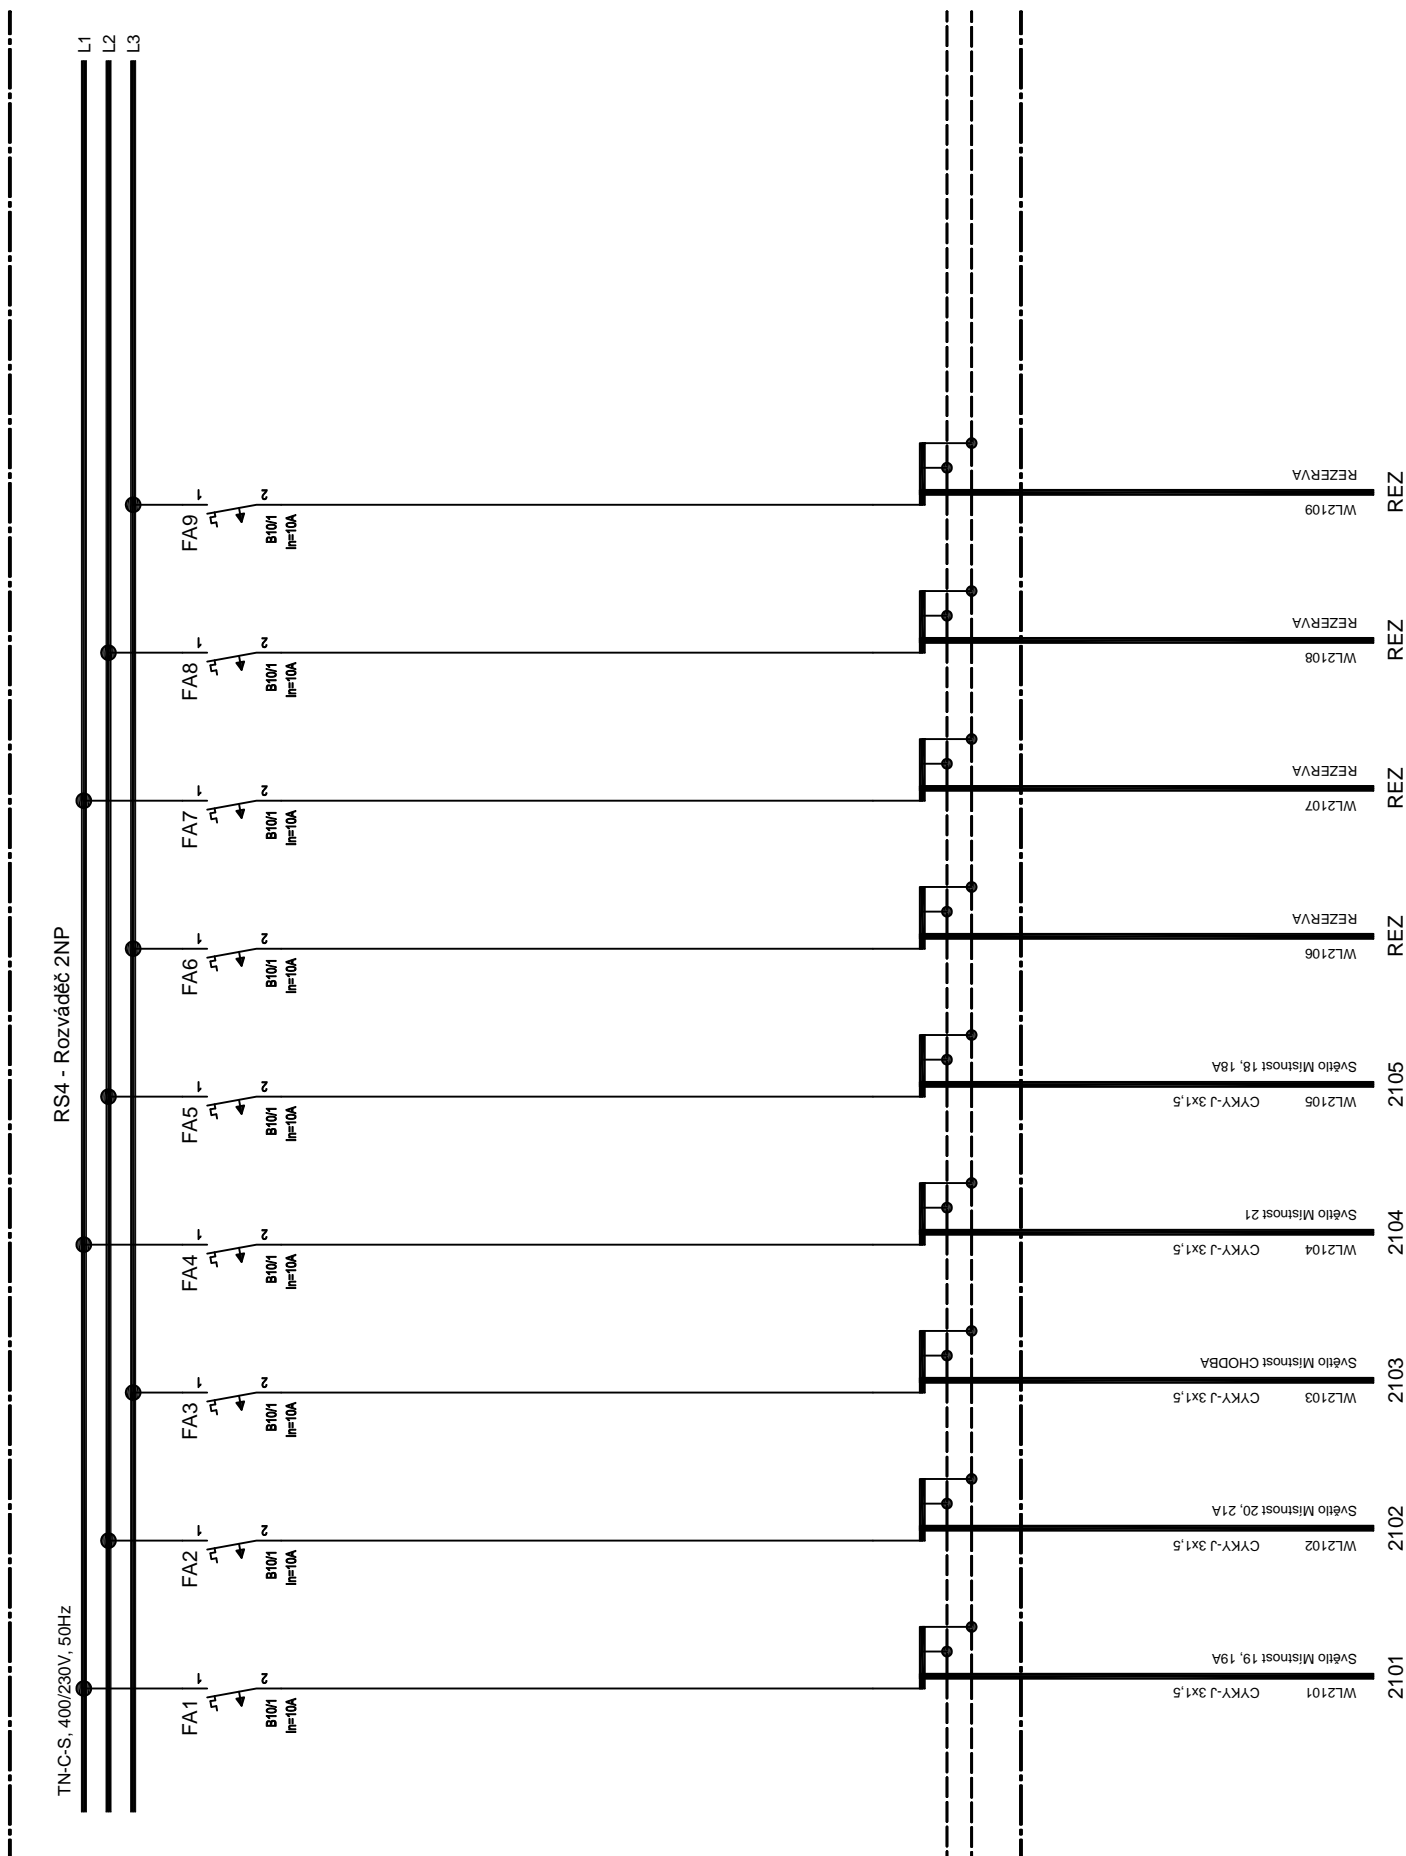

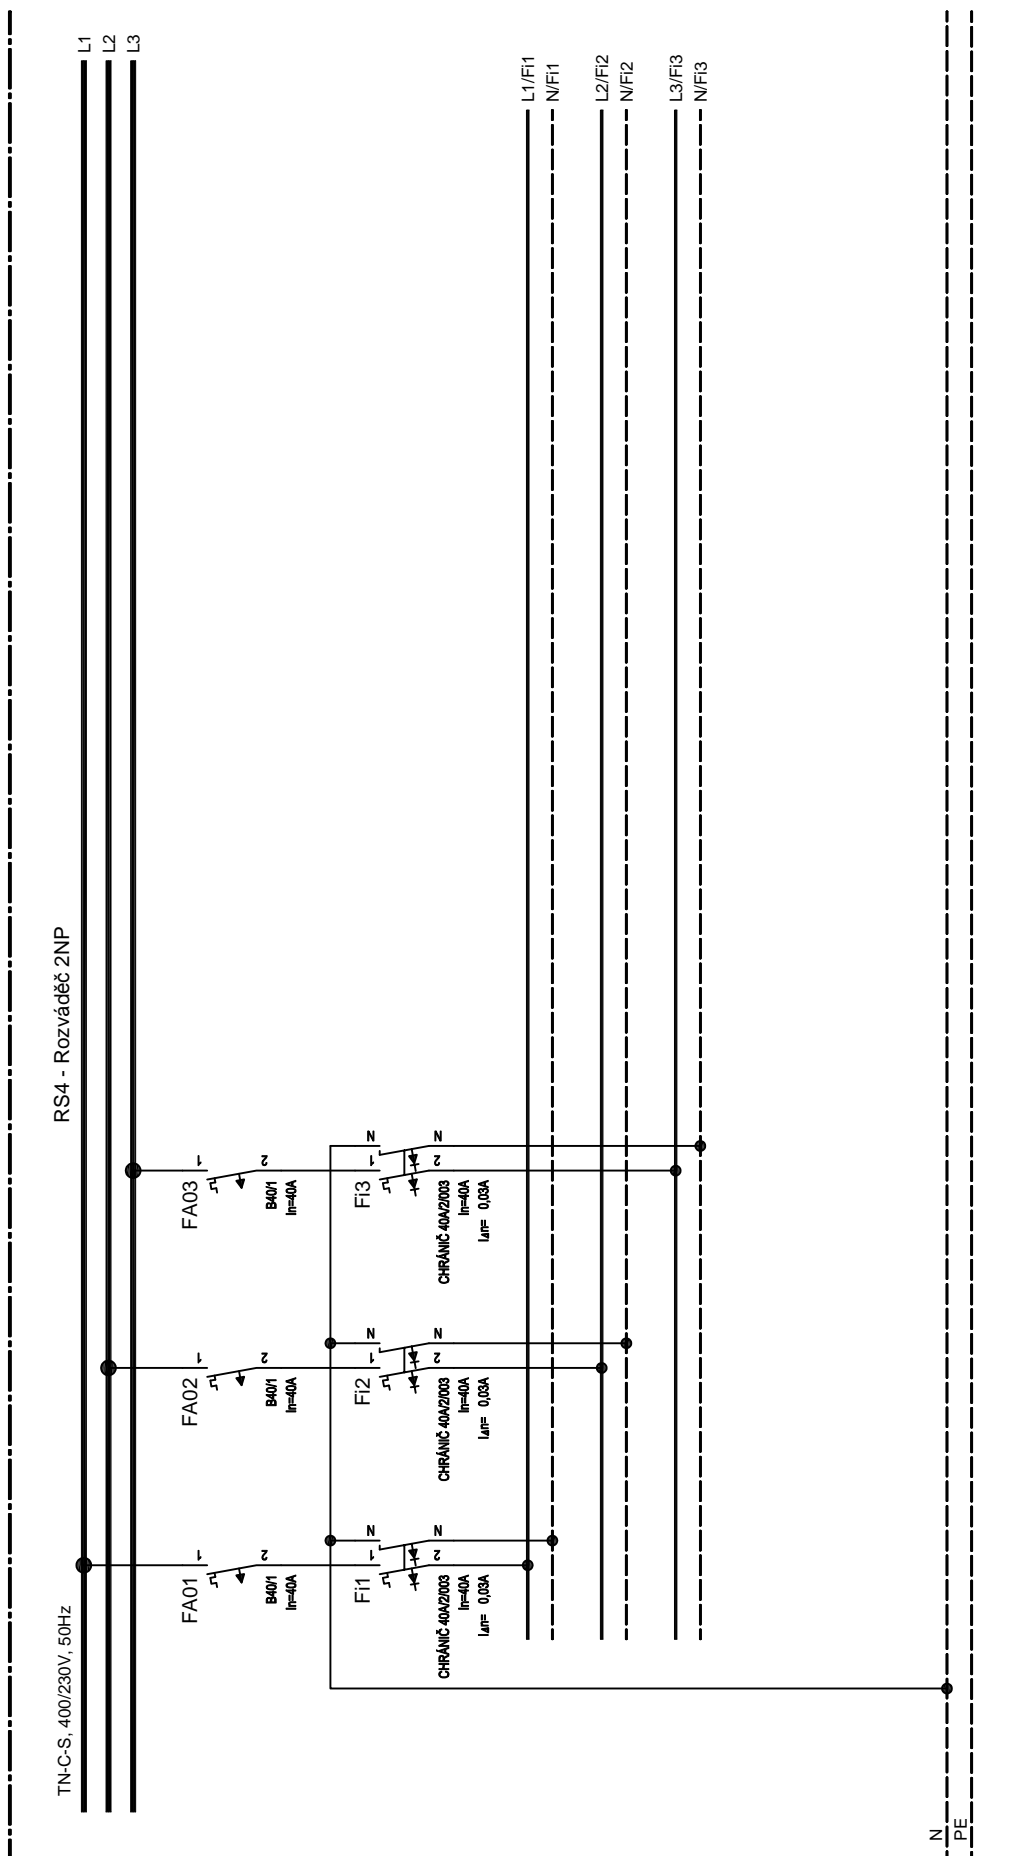


717 0402 - Oprava fasády a střechy radnice v Šumperku, slaboproudé rozvody včetně napájení
 SO/PS - Rozváděče NN a hlavní napájecí trasy
 Investor - Město Šumperk, Nám. Míru 1, 787 01 Šumperk

Dokument - RS4 - Rozváděč 2NP
 Vypracoval - Miroslav Pavelka
 Datum - 04/2017

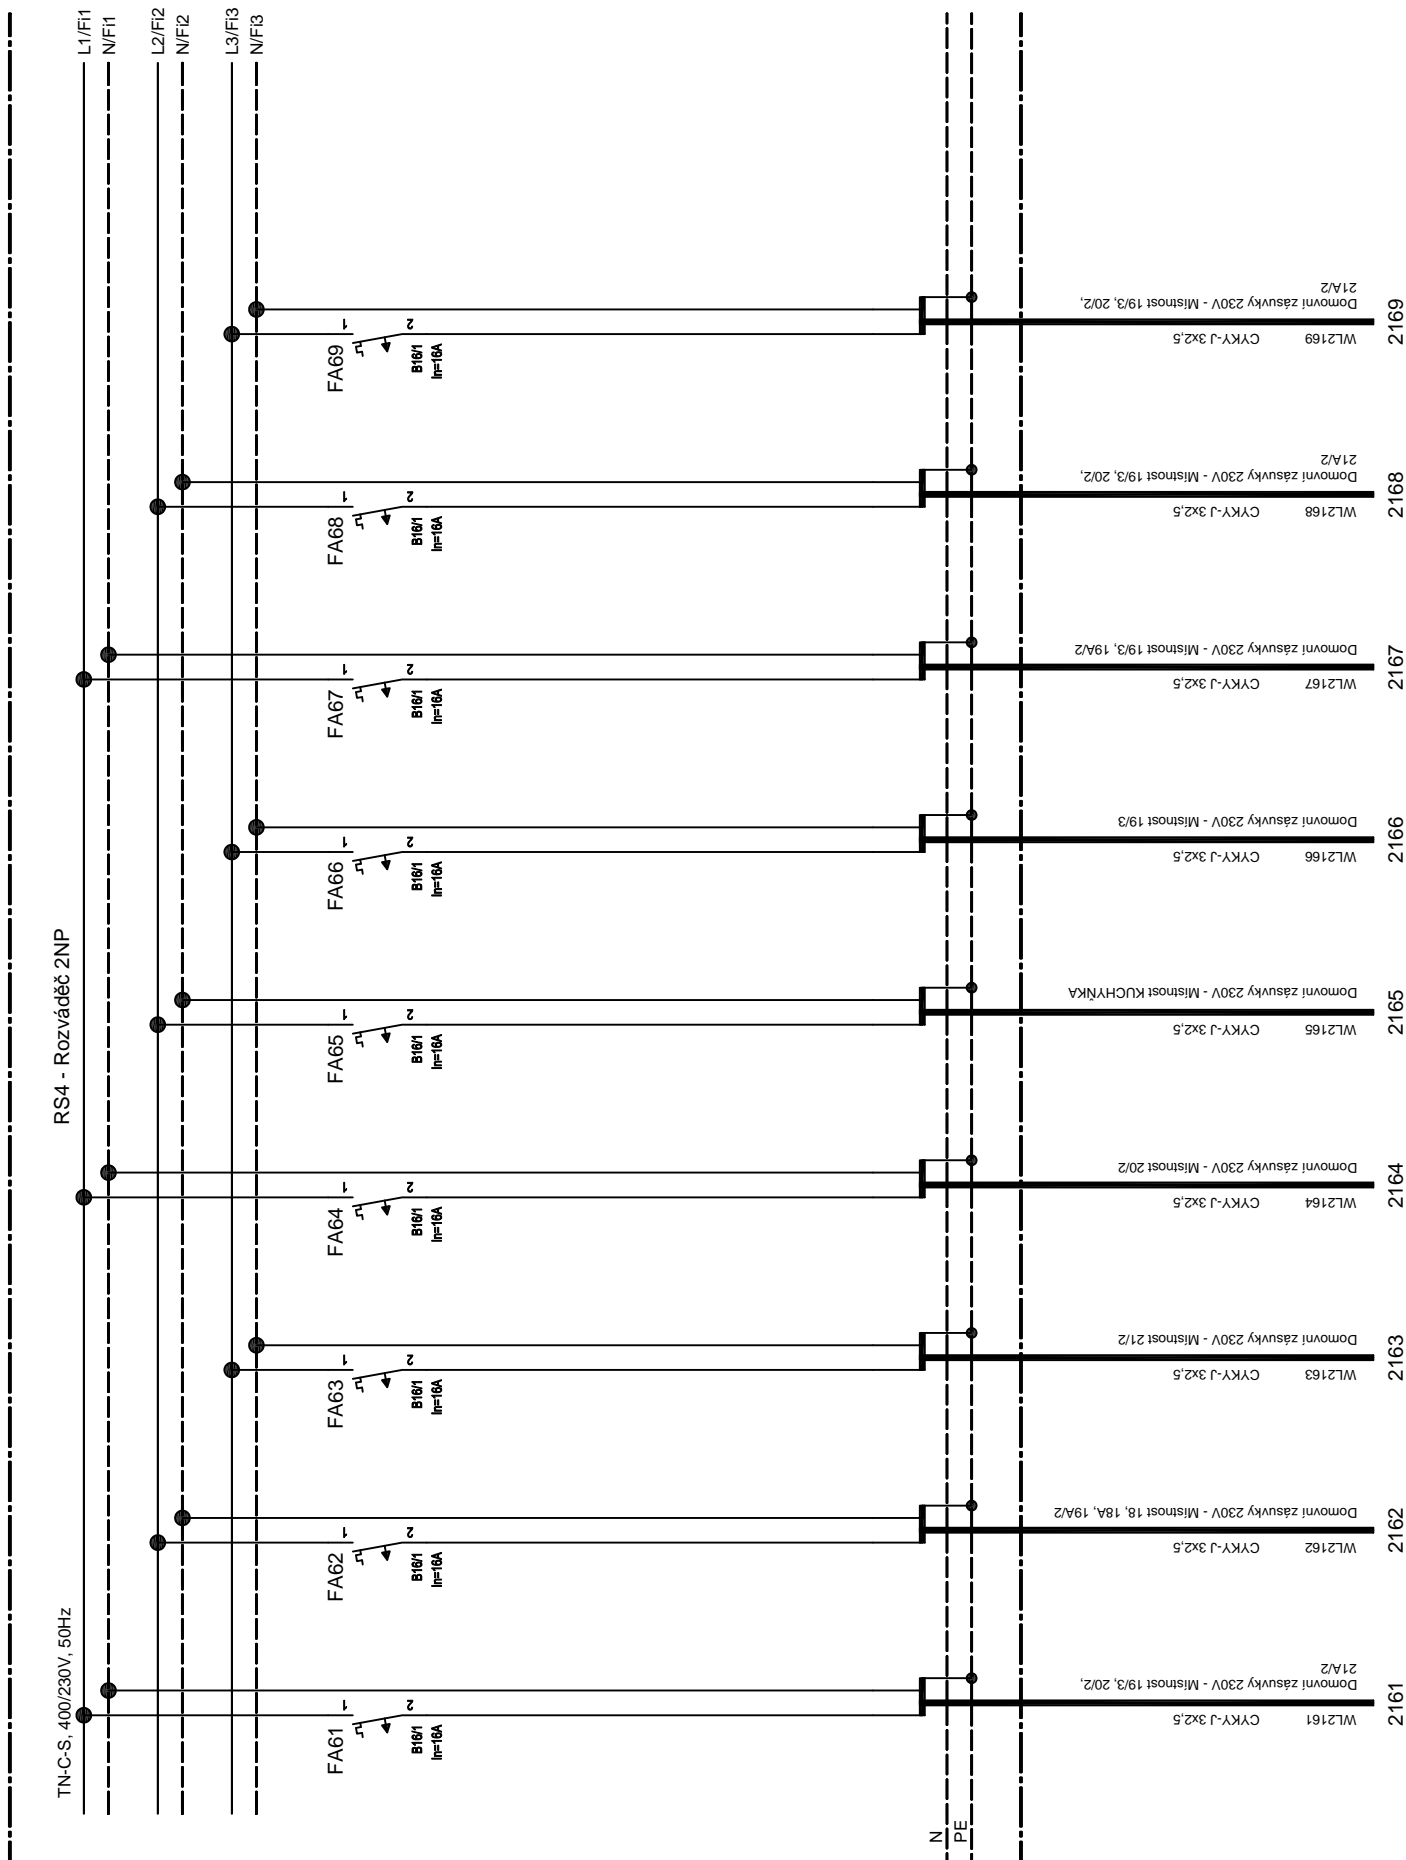

717 0402 - Oprava fasády a střechy radnice v Šumperku, slaboproudé rozvody včetně napájení
 SO/PS - Rozváděče NN a hlavní napájecí trasy
 Investor - Město Šumperk, Nám. Míru 1, 787 01 Šumperk

Dokument - RS4 - Rozváděč 2NP
 Vypracoval - Miroslav Pavelka
 Datum - 04/2017

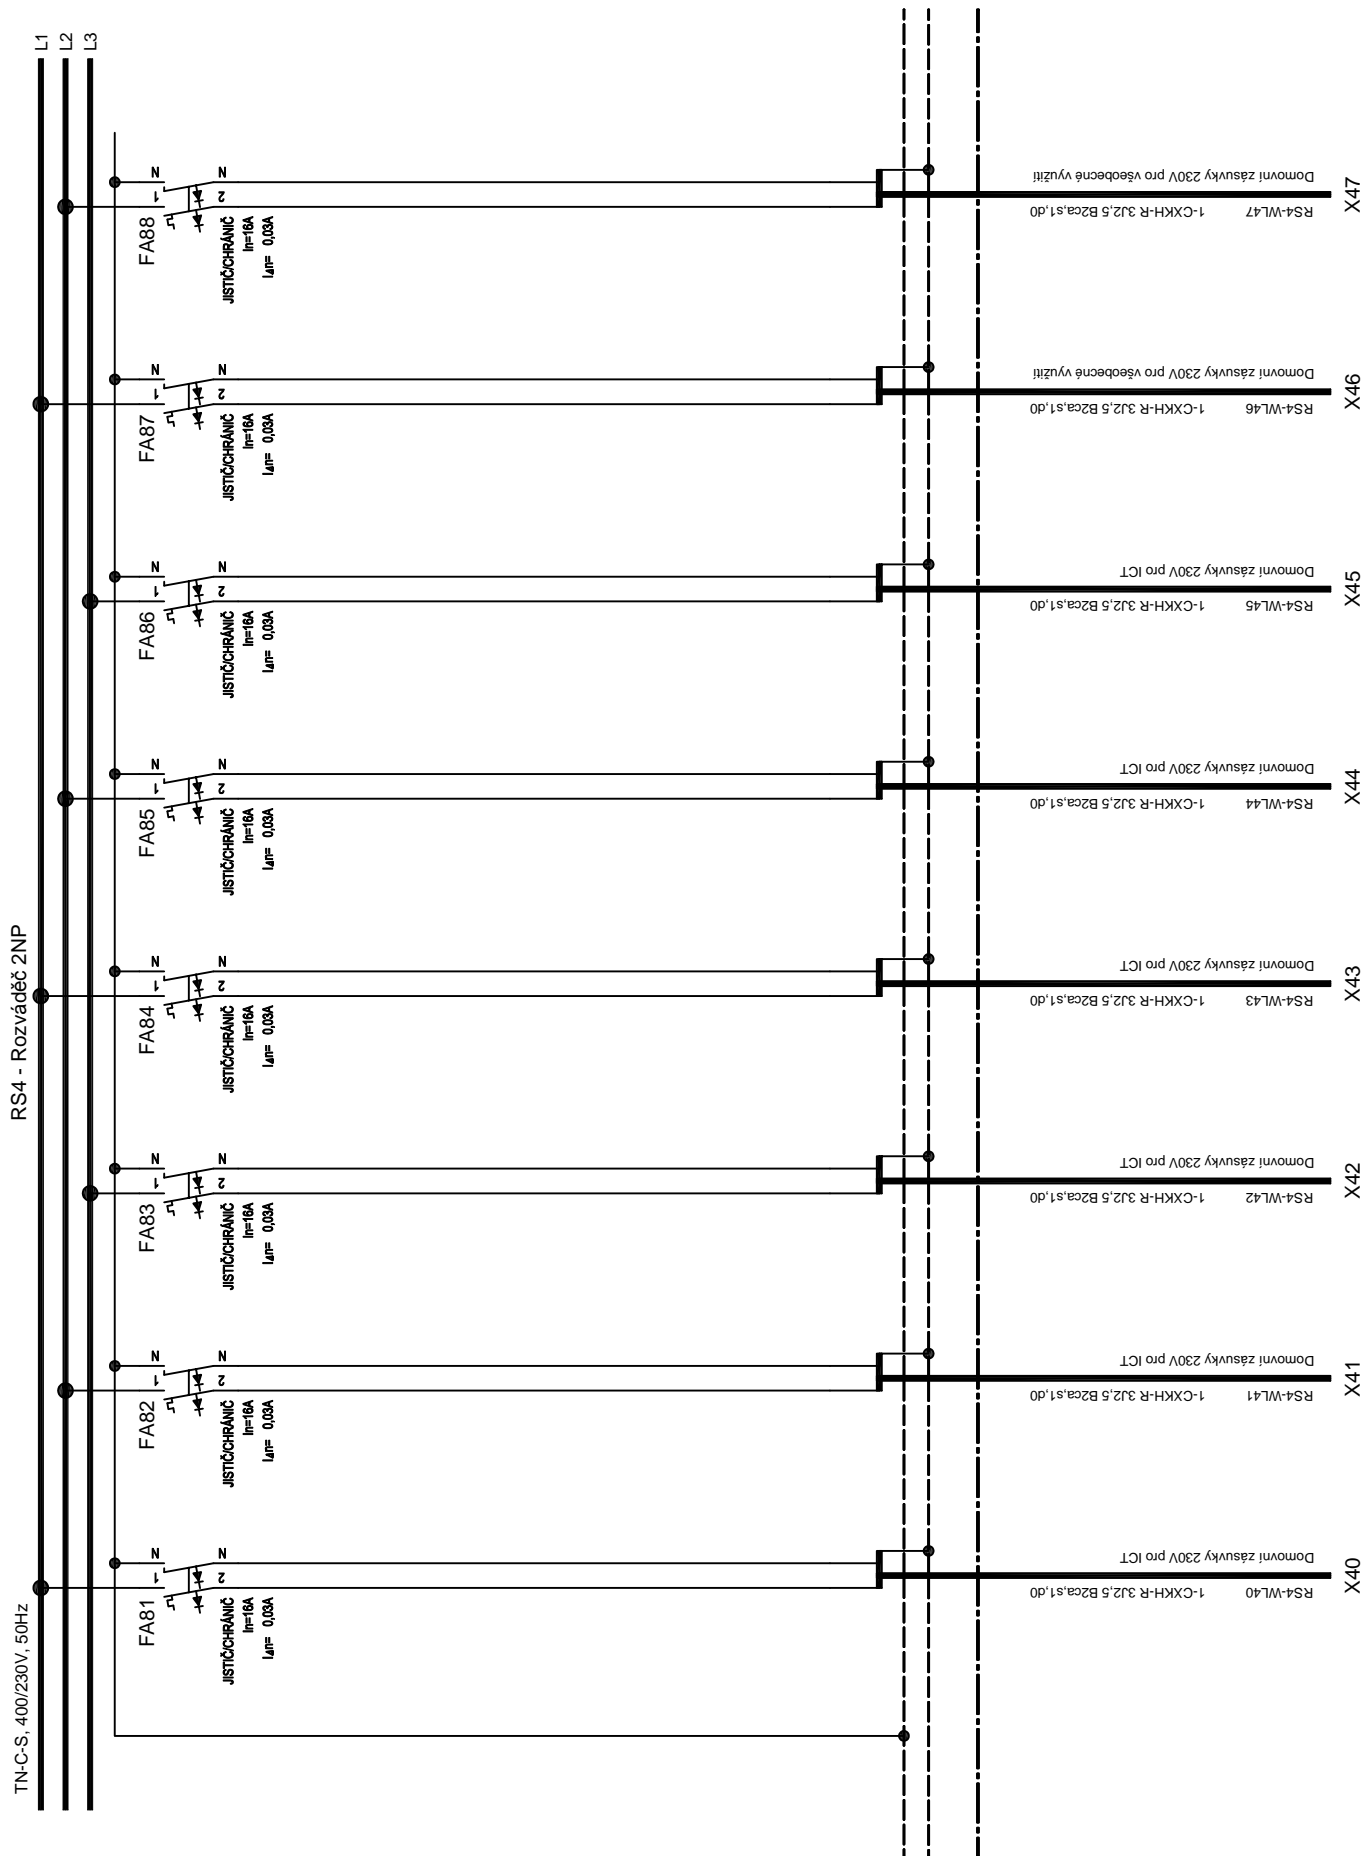

717 0402 - Oprava fasády a střechy radnice v Šumperku, slaboproudé rozvody včetně napájení
 SO/PS - Rozváděče NN a hlavní napájecí trasy
 Investor - Město Šumperk, Nám. Míru 1, 787 01 Šumperk

Dokument - RS4 - Rozváděč 2NP
 Vypracoval - Miroslav Pavelka
 Datum - 04/2017

