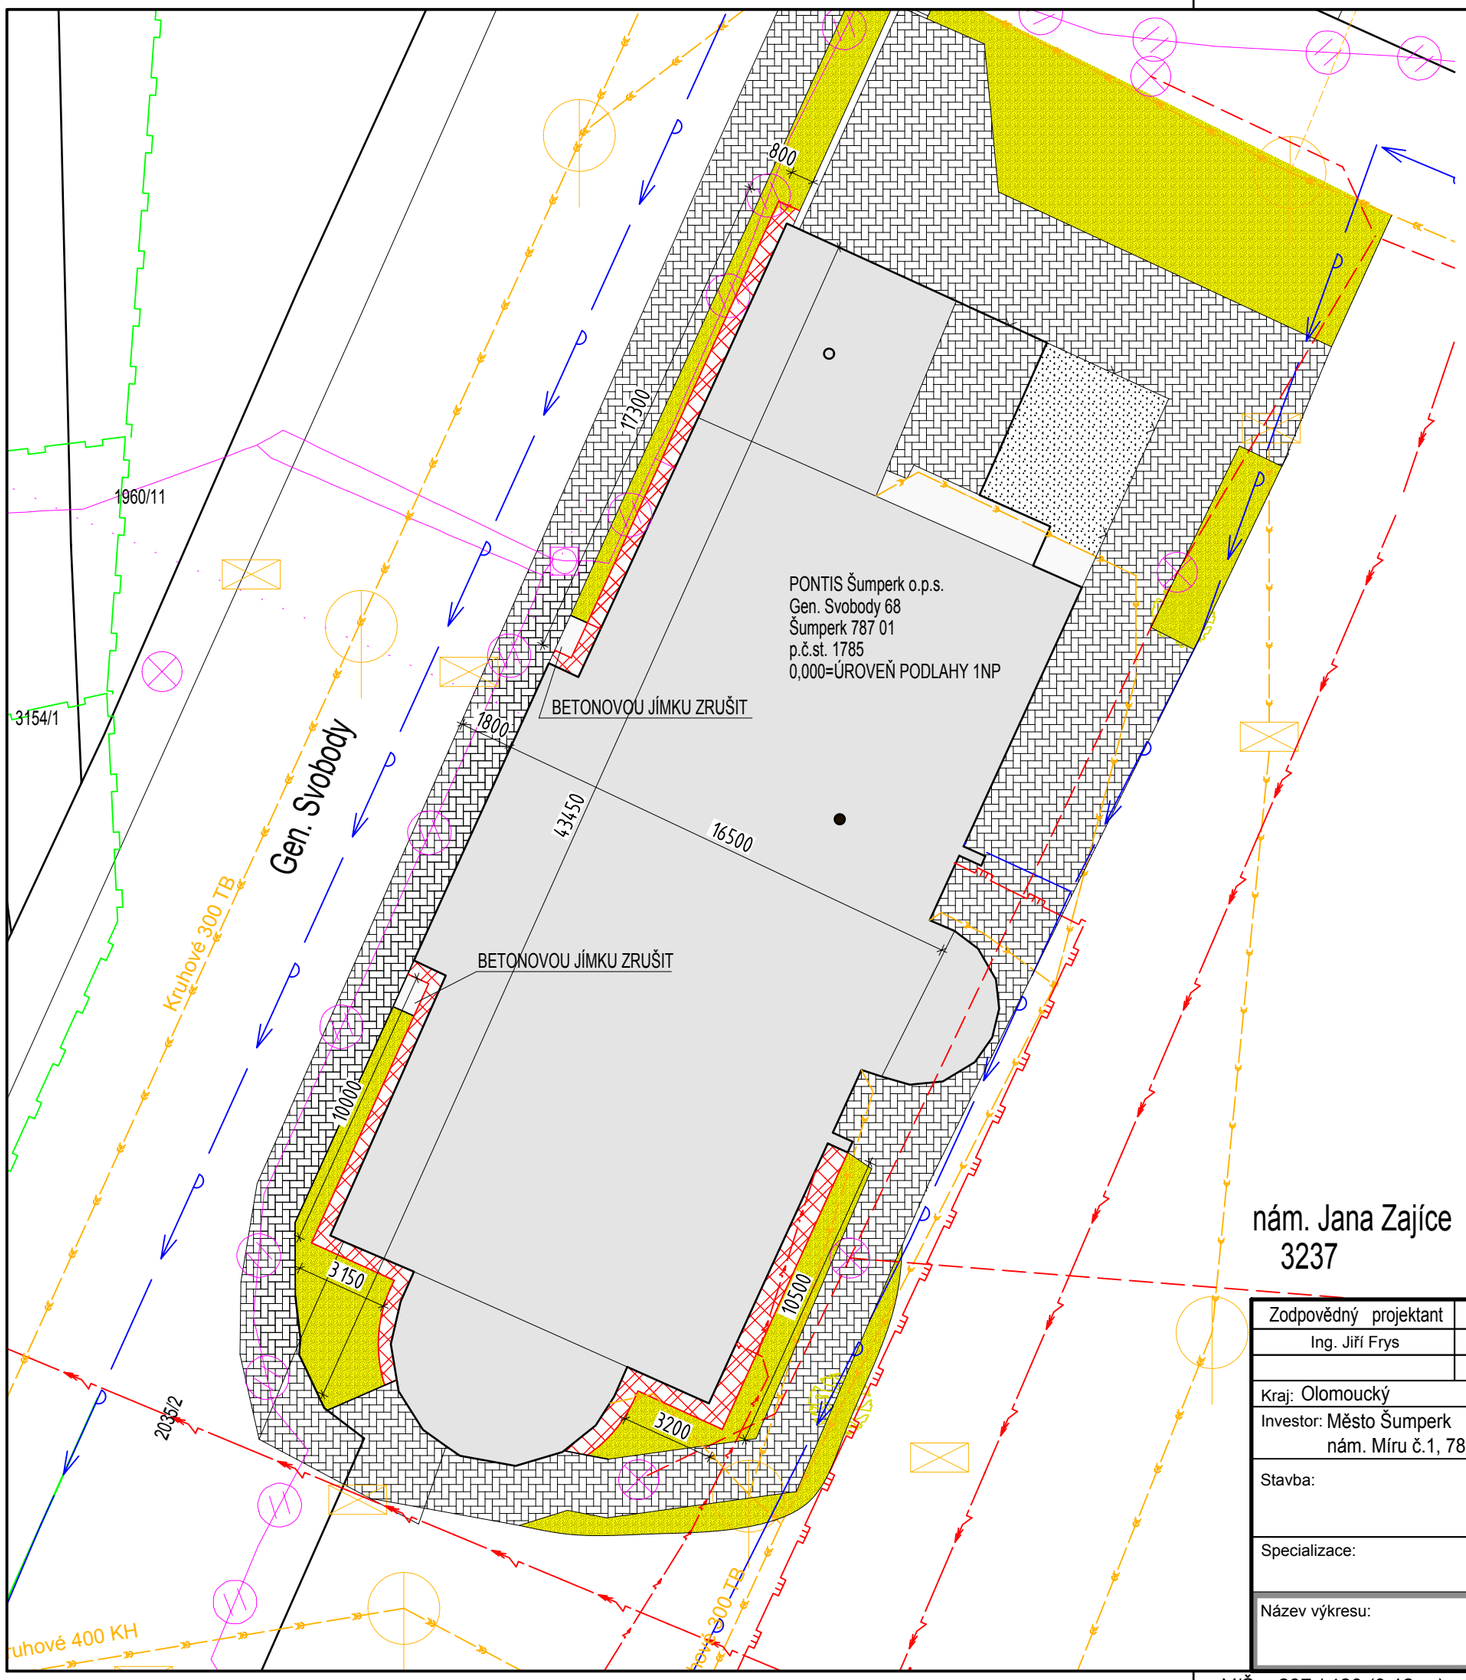

LEGENDA SÍTÍ A ZNAČEK

- Lampy, V.O. (PMŠ a.s)
- Dešťová kanalizace (Šumperská provozní vodohospodářská společnost, a.s.)
- Jednotná kanalizace (Šumperská provozní vodohospodářská společnost, a.s.)
- Vodovod (Šumperská provozní vodohospodářská společnost, a.s.)
- Kanalizační šachta kruhová (Šumperská provozní vodohospodářská společnost, a.s.)
- Kanalizační vpust (Šumperská provozní vodohospodářská společnost, a.s.)
- Zaměřený průběh optického kabelu, HDPE trubky nebo souběh optického a metalického kabelu (ČESKÁ TELEKOMUNIKAČNÍ INFRASTRUKTURA a.s.)
- Neprovozované sítě (ČESKÁ TELEKOMUNIKAČNÍ INFRASTRUKTURA a.s.)
- Elektrické podzemní vedení VN do 35 kV (ČEZ Distribuce a.s.)
- Elektrické podzemní vedení NN do 1 kV (ČEZ Distribuce a.s.)
- Plynovod NTL (RWE GasNet, s.r.o)
- Plynovod STL (RWE GasNet, s.r.o)
- LISTNANÝ STROM

LEGENDA PLOCH

- PONTIS Šumperk o.p.s.
- nově navrhované okapové chodníky
- chodníky, plochy tvořené betonovou dlažbou
- travnaté plochy
- zpevněné nebo částečně zpevněné plochy betonem

KOMUNIKACE NAVAZUJÍCÍ NA CHODNÍKY JSOU TVOŘENY ASFALTEM

POZNÁMKA

PŘED ZAPOČETÍM VÝKOPOVÝCH PRACÍ MUSÍ BÝT VYTYČENY PODZEMNÍ SÍTĚ (ZAKRESLENÍ JE ORIENTAČNÍ)

nám. Jana Zajíce
3237

ZMĚNA 13.4.2017-NAHRAZUJE VERZI Z 10/2015

Zodpovědný projektant	Autor návrhu	Vypracoval	Kreslil
Ing. Jiří Frys	Ing. Martin Bank	Ing. Martin Bank	Ing. Martin Bank

Kraj: Olomoucký — Městský úřad: Šumperk

Investor: Město Šumperk
nám. Míru č.1, 787 01 Šumperk

Stavba: Oprava a nátěr fasády objektu
PONTIS, Gen. Svobody 68, Šumperk

Specializace: C. SITUAČNÍ VÝKRESY

Název výkresu: KOORDINAČNÍ SITUACE

FRYS STAVEBNÍ PROJEKCE
JIŘÍ FRYS - STAVEBNÍ PROJEKCE
LANGROVA 12, 78701 ŠUMPERK, TEL.583 215988, frys@frys.cz

Formát	2xA4
Měřítko	1:200
Datum	10/2015
Účel	DPS
Číslo zakázky	15/68
Číslo výkresu:	Číslo paré:
C 02	

Tisk | 18.4.2017 |

MARTIN-PC

V/Š = 297 / 420 (0.12m)

Allplan 2012