




POHLED OD JIHOVÝCHODU

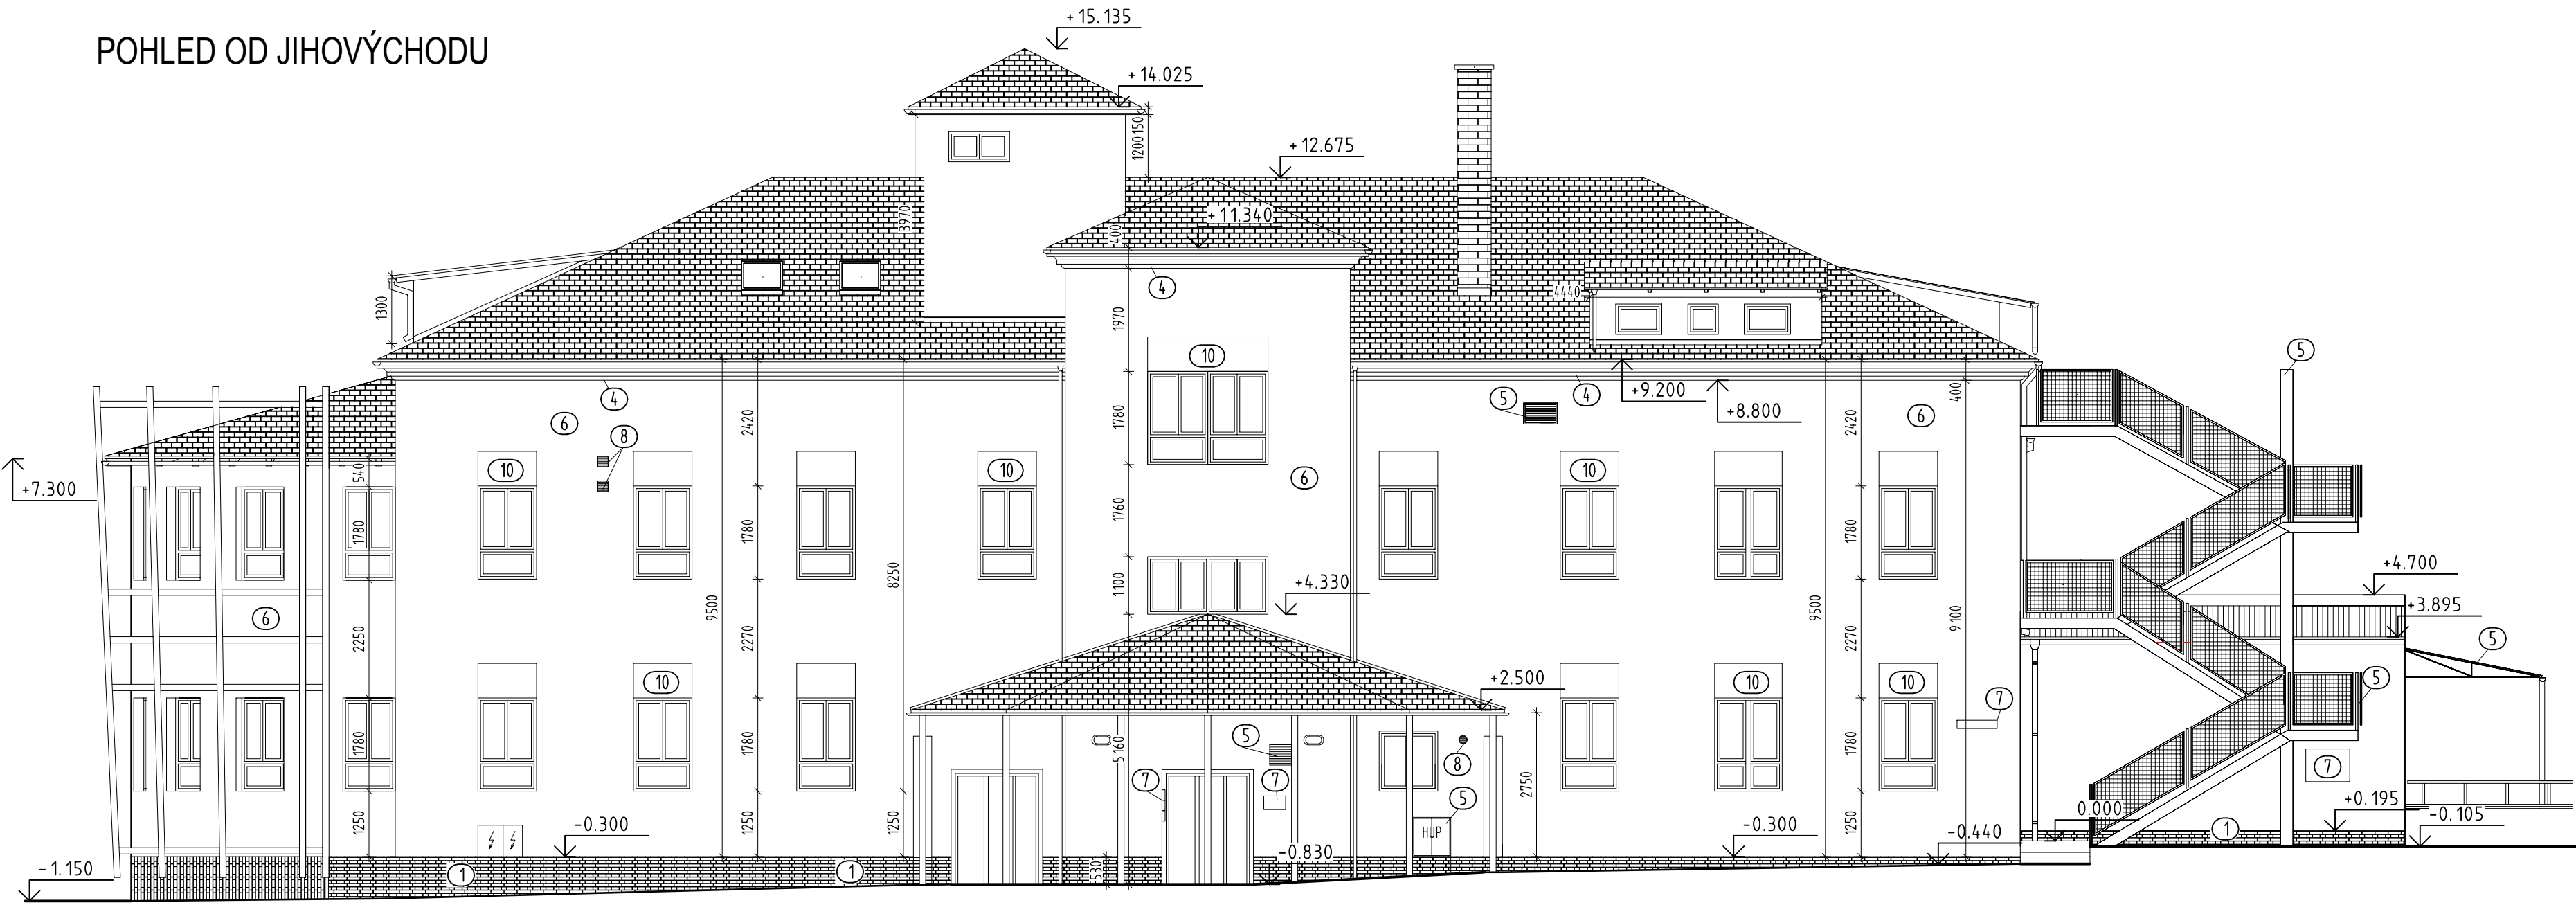


POHLED OD SEVEROVÝCHODU

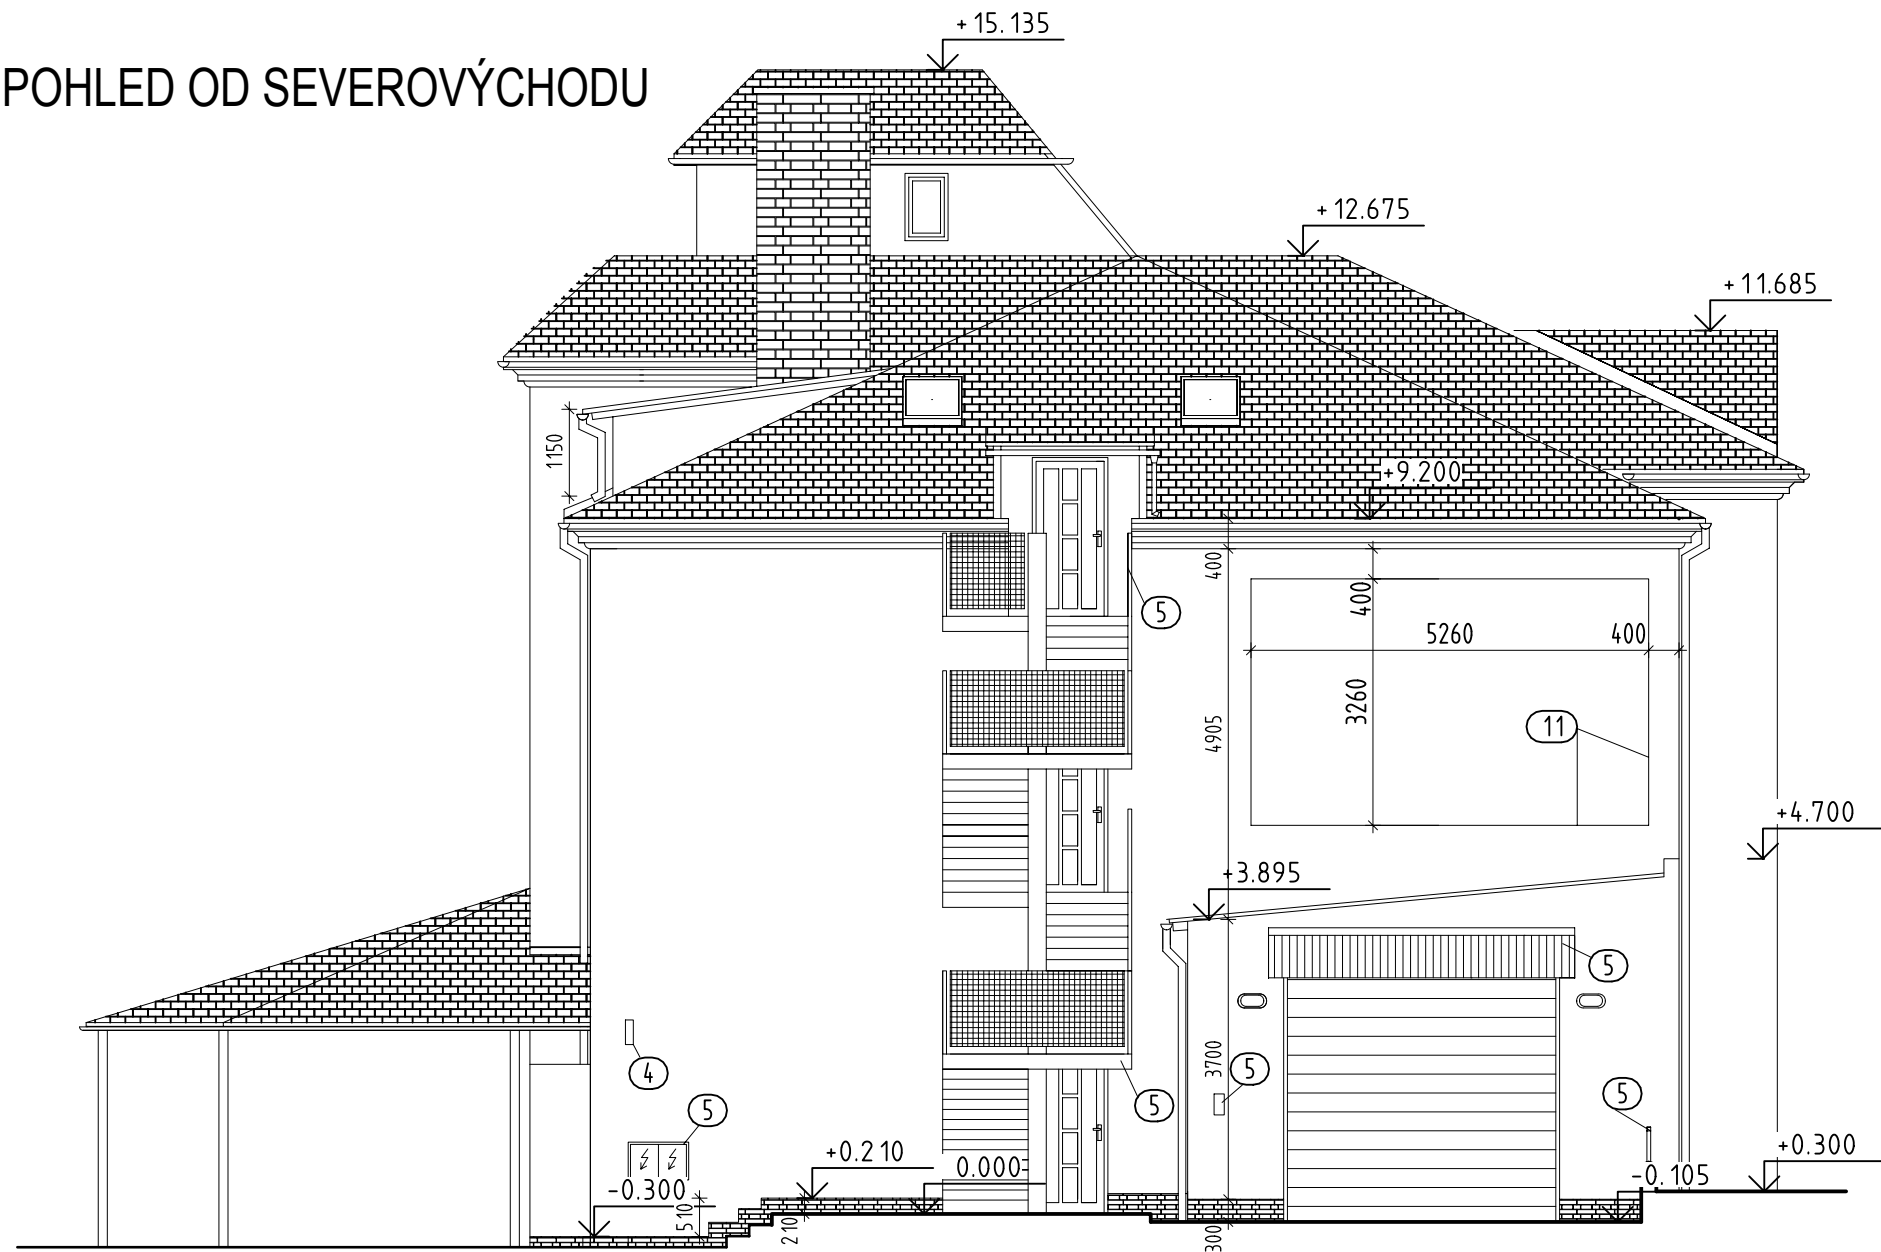

POHLED OD SEVEROZÁPADU

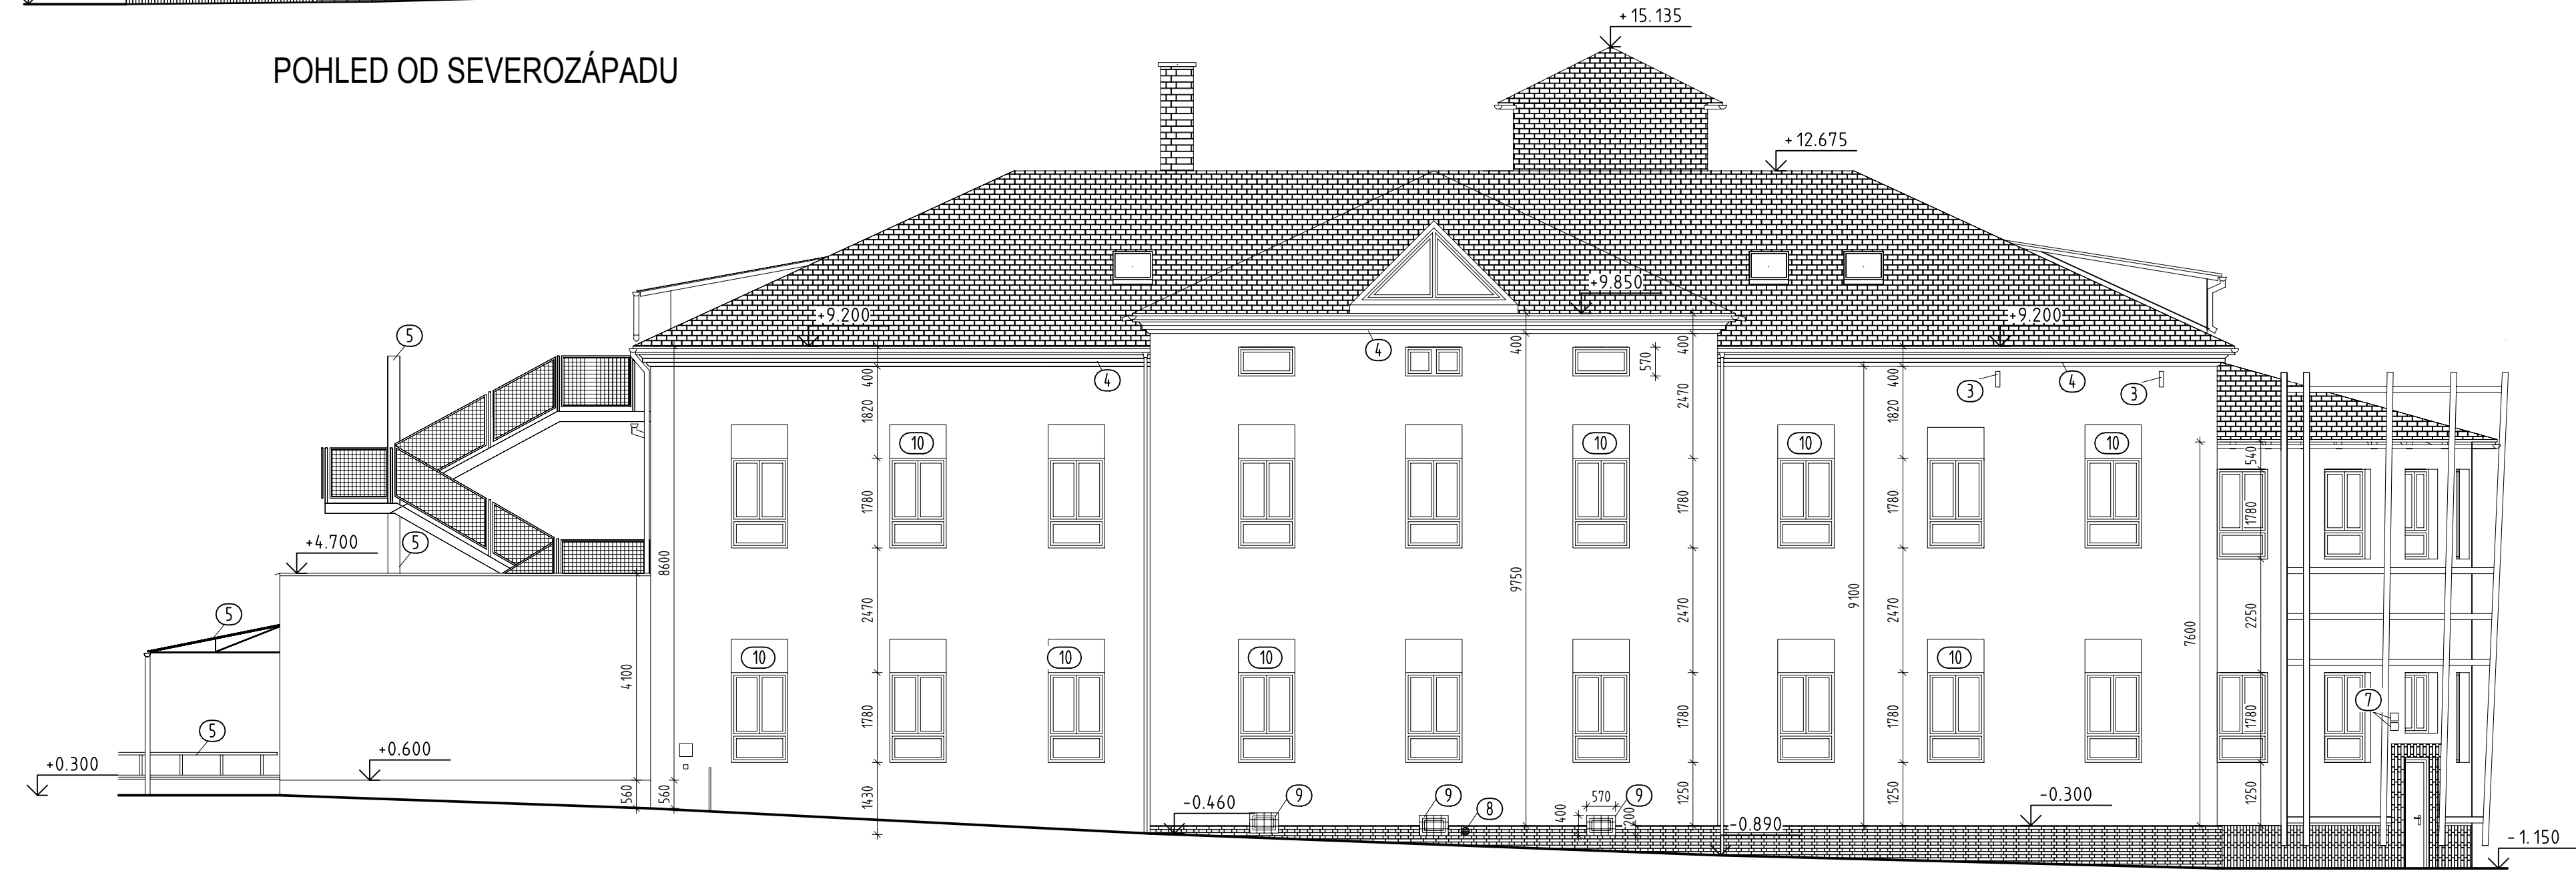

POHLED OD JIHOZÁPADU

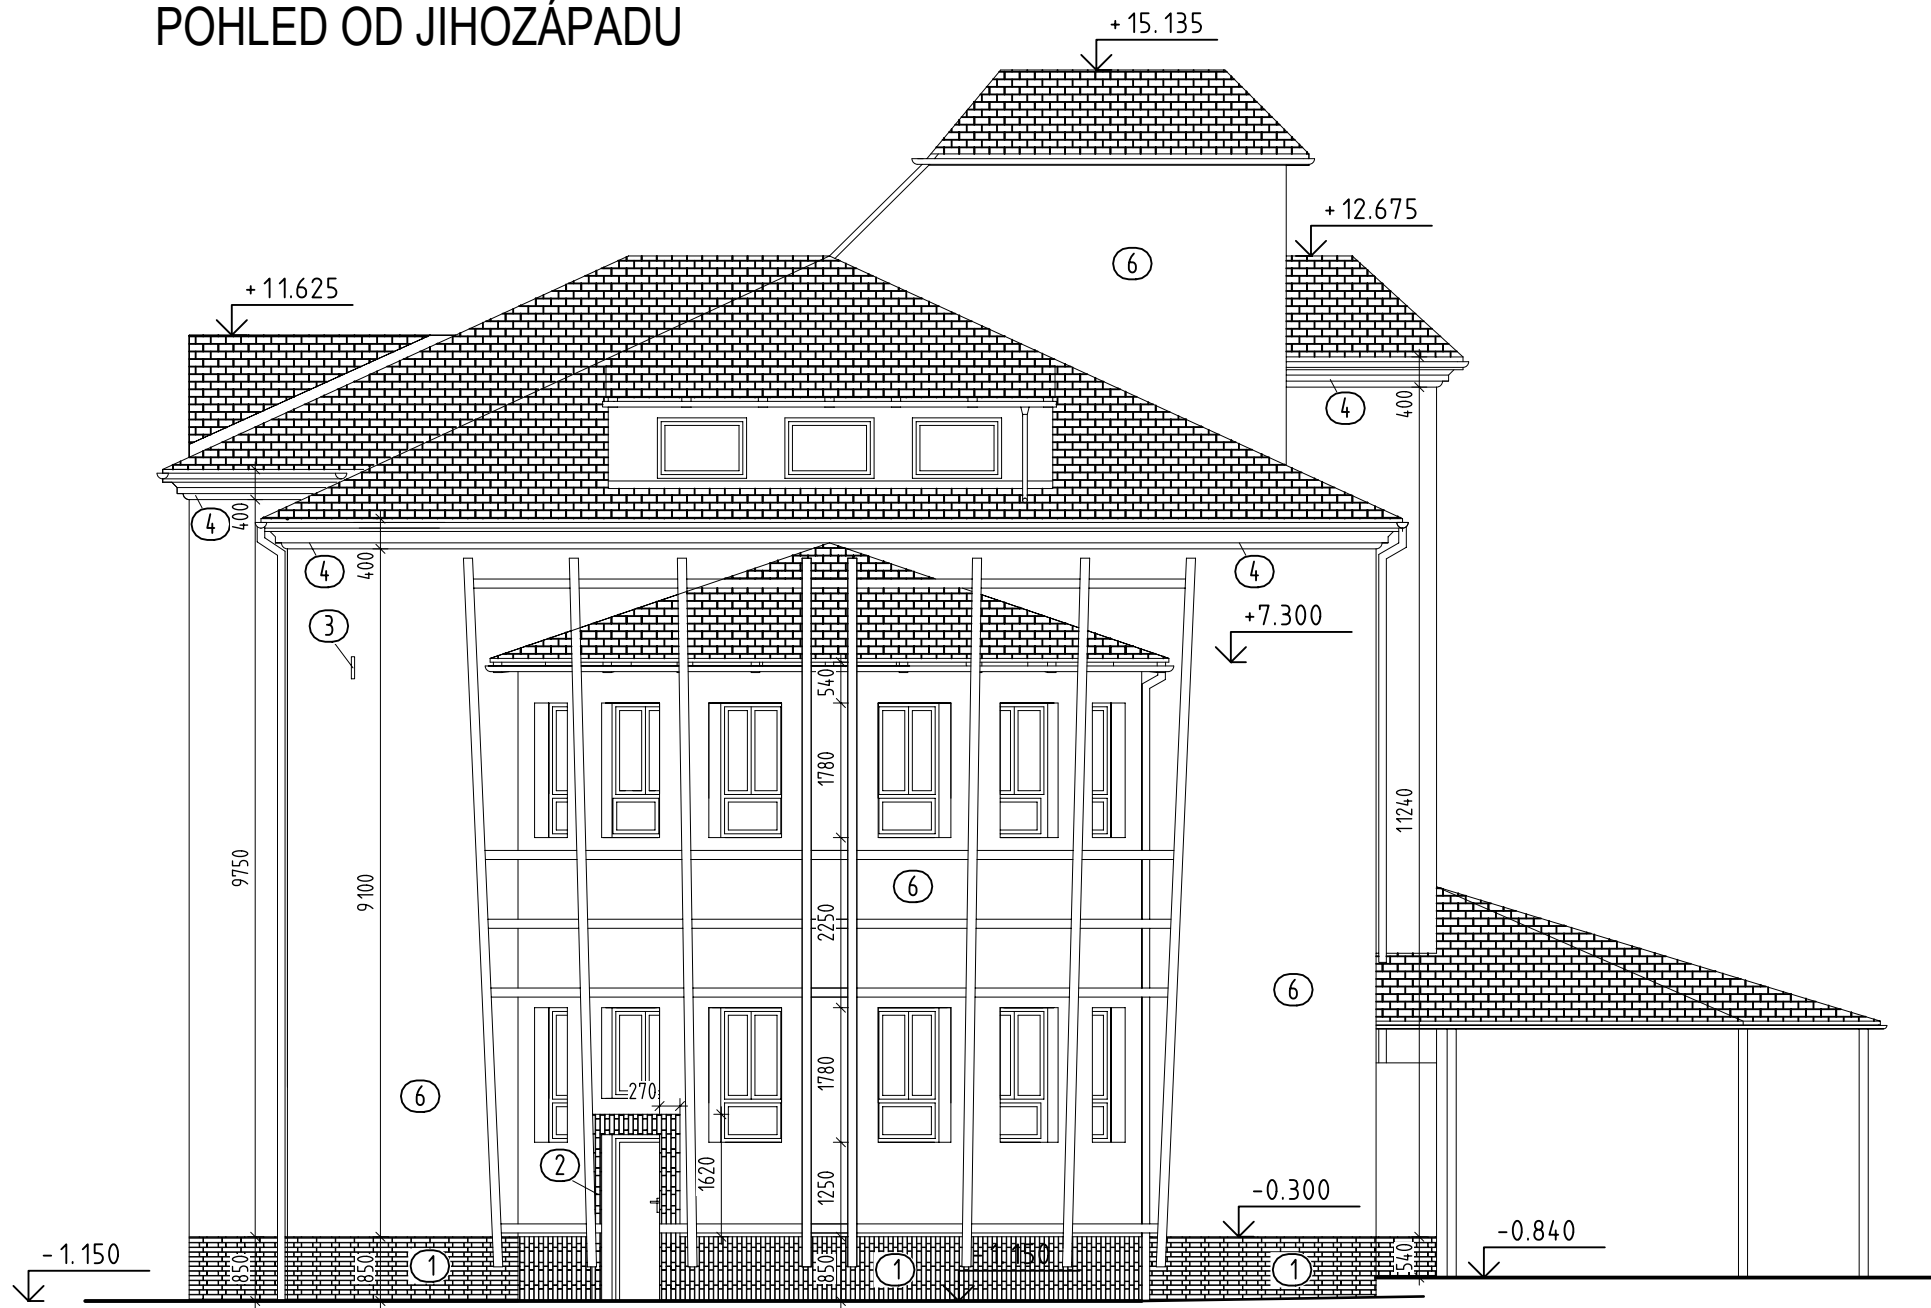

Poznámka

- STÁVAJÍCÍ KERAMICKÝ OBKLAD (KABŘINEC) BUDE ODSTRANĚN
BUDE NAHRAZEN PROVĚTRÁVANÝM OBKLADEM ČI MOZAIKOVOU OMÍTKOU VHDNOU PRO OBLAST SOKLU VIZ TECHNICKÁ ZPRÁVA
 - KOLEM DVEŘÍ JE Z KABŘINCE LEM SÍRKY 270 mm, KTERÝ BUDE ODSTRANĚN A NAHRAZEN ŠTUKOVOU OMÍTKOU
 - KOVOVÉ PRVKY VYSTUPUJÍCÍ NAD ROVINU FASÁDY BUDOU ODSTRANĚNY
 - NESOUDRŽNÁ OMÍTKA PODOKAPNÍ ŘÍMSY BUDE OTLUČENA A ŘÍMSA BUDE NAHRAZENA NOVOU OMÍTKOU VE STEJNÉM PROFILU DLE SCHÉMATU 1
 - PRVKY BUDOU NATŘENY DLE VÝPISU ZÁMĚCNICKÝCH VÝROBKŮ
 - PLOCHA FASÁDY BUDE OPRÁVENA VIZ TECHNICKÁ ZPRÁVA
 - PRVKY BUDOU PŘED OPRÁVOU A NATĚREM DEMONTOVÁNA A NÁSLEDNĚ UMÍSTĚNY ZPĚT (INFORMAČNÍ CEDULE, SCHRÁNKY ATD.)
 - PLASTOVÉ KRYTKY ODVĚTRÁNÍ BUDOU VYMĚNĚNY NOVĚ BUDOU VŠECHNY V BARVĚ PŘILEHLÉ FASÁDY; NEBO ALESPŮN V BARVĚ BLÍŽÍCÍ SE BARVĚ FASÁDY; VÝBĚR ODSOUHLASÍ INVESTOR
 - SKLEPNÍ OKNA BUDOU DOPLNĚNA PARAPETEM (K/5) A NATĚREM MŘÍŽE (Z/11)
 - PLOCHY SNÍŽENÍ NADPRAŽÍ HLoubKA AŽ 20 mm BUDOU DOPLNĚNY VIZ TECHNICKÁ ZPRÁVA
 - PROSTOR PRO REKLAMU VYBAVEN PRVKEM Z/12
- NEOZNAČENÉ PRVKY FASÁDY BUDOU ZANECHÁNY; BUDE ZABRÁNĚNÍ UŠPINĚNÍ PRVKŮ NAVAZUJÍCÍCH NA FASÁDU

Zodpovědný projektant	Autor návrhu	Vypracoval	Kreslil	FRYS STAVEBNÍ PROJEKCE <small>Ing. Jiří Frys, Ing. Martin Bank I. P. 156, 787 01 Šumperk</small>	
Ing. Jiří Frys	Ing. Martin Bank	Ing. Martin Bank	Ing. Martin Bank		
Kraj: Olomoucký		Městský úřad: Šumperk			
Investor: Město Šumperk nám. Míru č.1, 787 01 Šumperk				Formát	8xA4
Stavba: Oprava a nátěr fasády objektu PONTIS, Gen. Svobody 68, Šumperk				Měřítko	1:100
				Datum	10/2015
				Účel	DPS
Specializace: D.1.1 architektonicko - stavební řešení				Číslo zakázky	15/68
Název výkresu: POHLEDY, STÁVAJÍCÍ STAV + NÁVRH ZMĚN				Číslo výkresu:	Číslo paré:
				D 04	