



POHLED OD JIHOZÁPADU

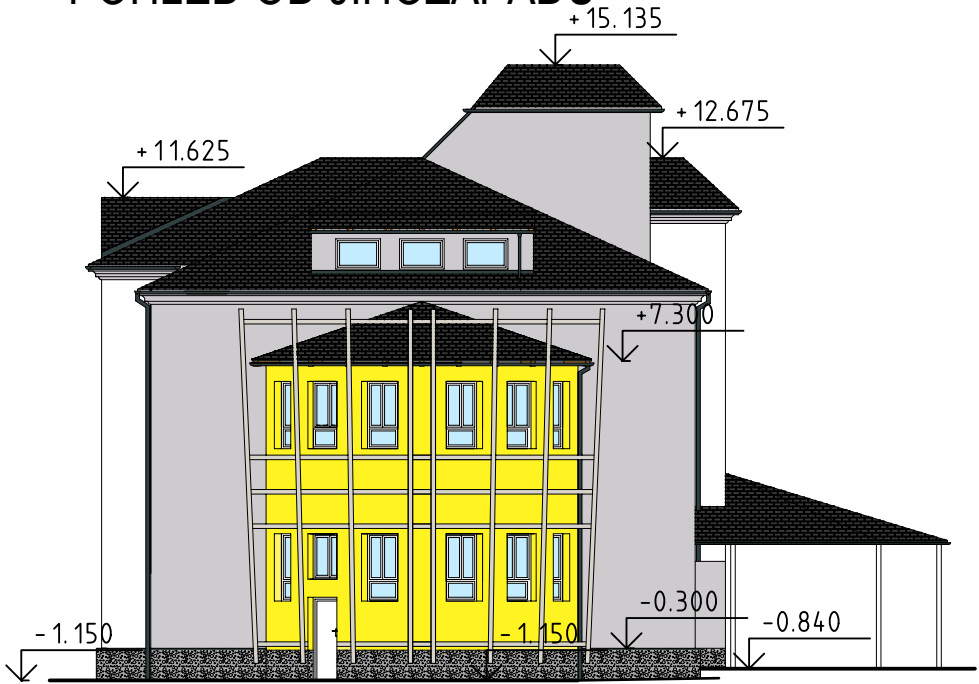


POHLED OD JIHOVÝCHODU



POHLED OD SEVEROZÁPADU

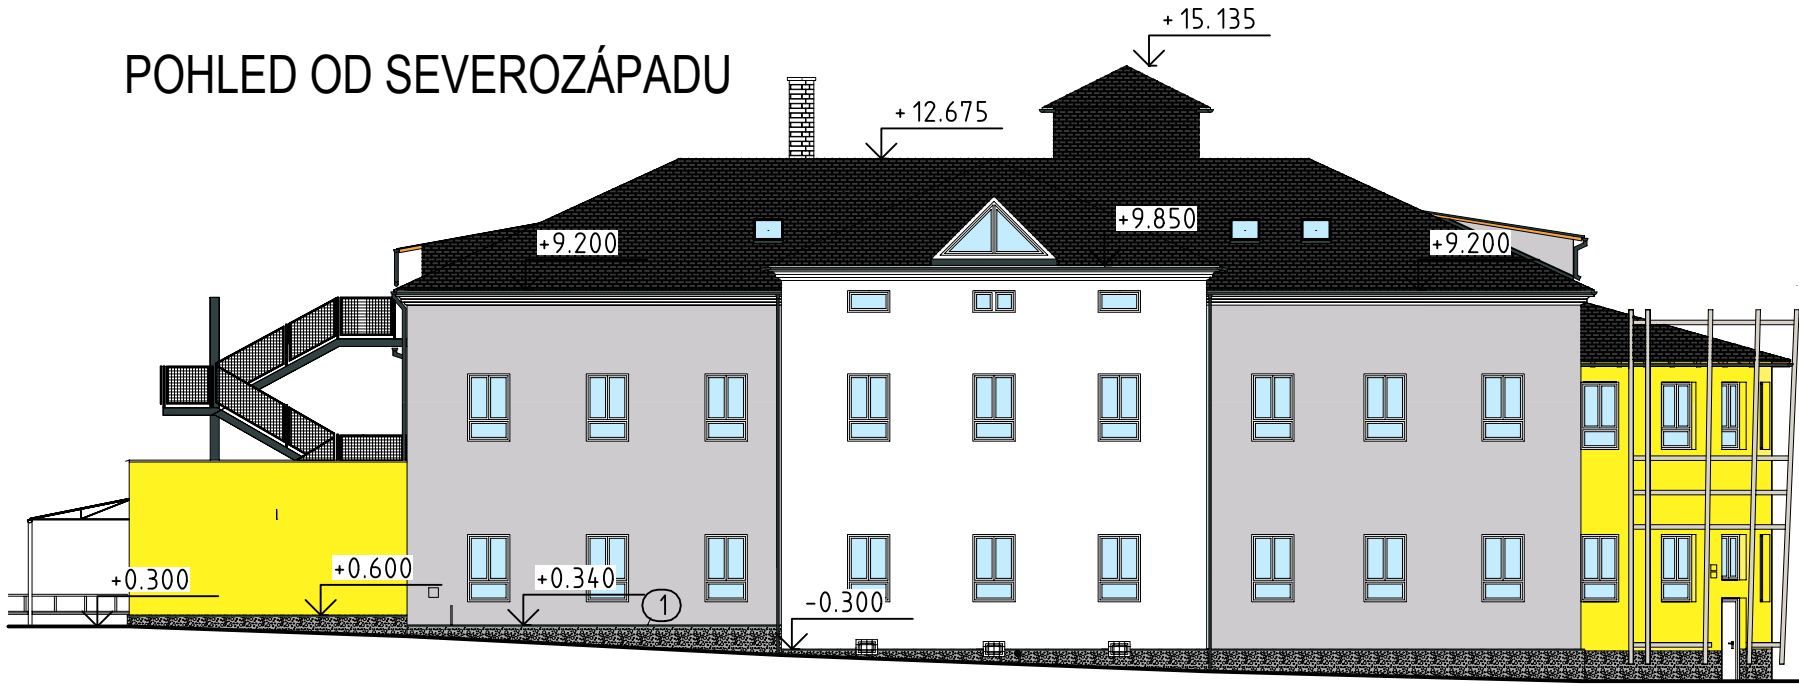




POHLED OD SEVEROVÝCHODU

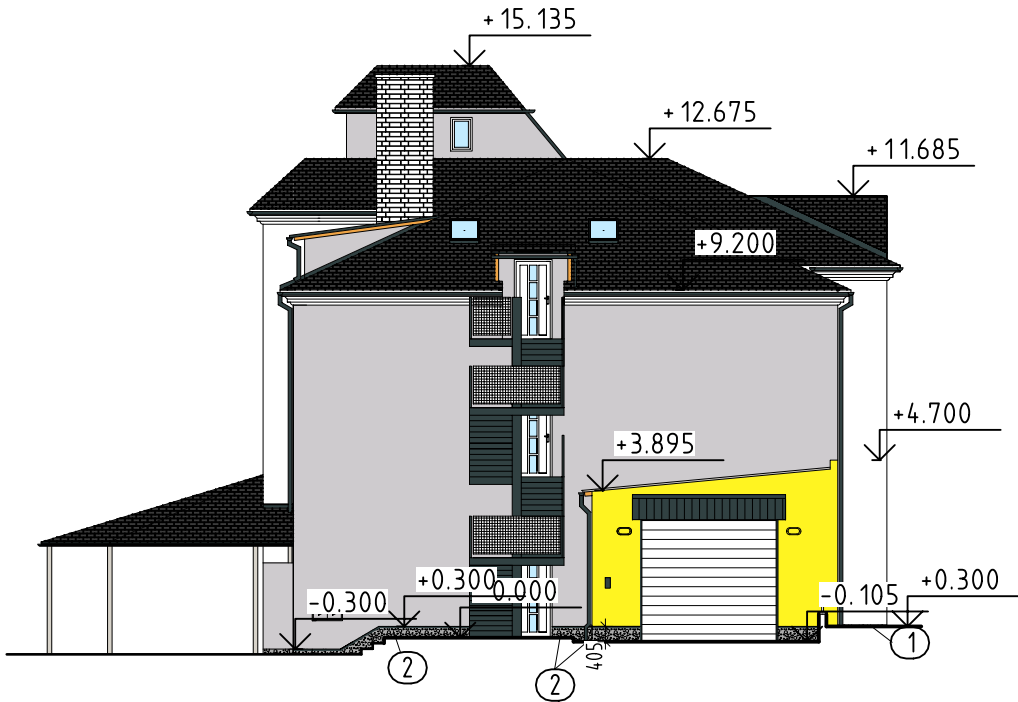

Poznámka

- ① PLOCHA BUDE NOVĚ TAKÉ OPATŘENA HYDROFOBIZOVANOU MOZAIKOVOU OMÍTKOU PRO OBLAST SOKLU A PROVĚTRÁVÁNÝM OBKLADEM
② ZMĚNA VÝŠKY SOKLOVÉ OBLASTI; VÝŠKA ÚROVNĚ HYDROFOBIZOVANÉ OMÍTKY PRO OBLAST SOKLU BUDE
V OKOLÍ POŽÁRNÍHO SCHODIŠTĚ A GARÁŽE SJEDNOCENA A TATO OMÍTKA NA PROVĚTRÁNÉM OBKLADE BUDE DO VÝŠKY +0,300

POHLEDY JSOU ZOBRAZENY JIŽ S NOVÝM OKAPOVÝM SYSTÉMEM, KTERÝ NENÍ PŘEDMĚTEM TĚTO PD
V PLOŠE FASÁDY BUDOU ROZMÍSTĚNY PIKTOGRAMY A NÁPIS DLE BAREVNÉHO ŘEŠENÍ NAVRŽENÉHO PANEM ING. MOJMIŘEM LANGEREM (D 09)
PŘESNÉ BAREVNÉ ŘEŠENÍ BUDE ZVOLENO INVESTOREM DLE VZORŇÍKU PŘEDLOŽENÉHO DODAVATELEM
DODAVATEL V CENOVÉ NABÍDCE MUSÍ POČÍTAT S CENAMI SYTÝCH ODSTÍNŮ BAREV

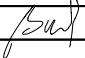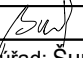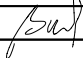Zodpovědný projektant	Autor návrhu	Vypracoval	Kreslil
Ing. Jiří Frys	Ing. Martin Bank	Ing. Martin Bank	Ing. Martin Bank
			
Kraj: Olomoucký		Městský úřad: Šumperk	
Investor: Město Šumperk nám. Míru č.1, 787 01 Šumperk			
Stavba: Oprava a nátěr fasády objektu PONTIS, Gen. Svobody 68, Šumperk			
Specializace: D.1.1 architektonicko - stavební řešení			
Název výkresu: POHLEDY, NAVRHOVANÝ STAV			

FRYS STAVEBNÍ PROJEKCE	
JIRÍ FRYŠ - STAVEBNÍ PROJEKCE LANGROVA 12, 787 01 ŠUMPERK, TEL. 563 211999, fry@frys.cz	
Formát	2xA4
Měřítko	1:200
Datum	10/2015
Účel	DPS
Číslo zakázky	15/68
Číslo výkresu:	Číslo paré:
D 05	