



ŘEZ A-A STÁVAJÍCÍ STAV; M 1:50

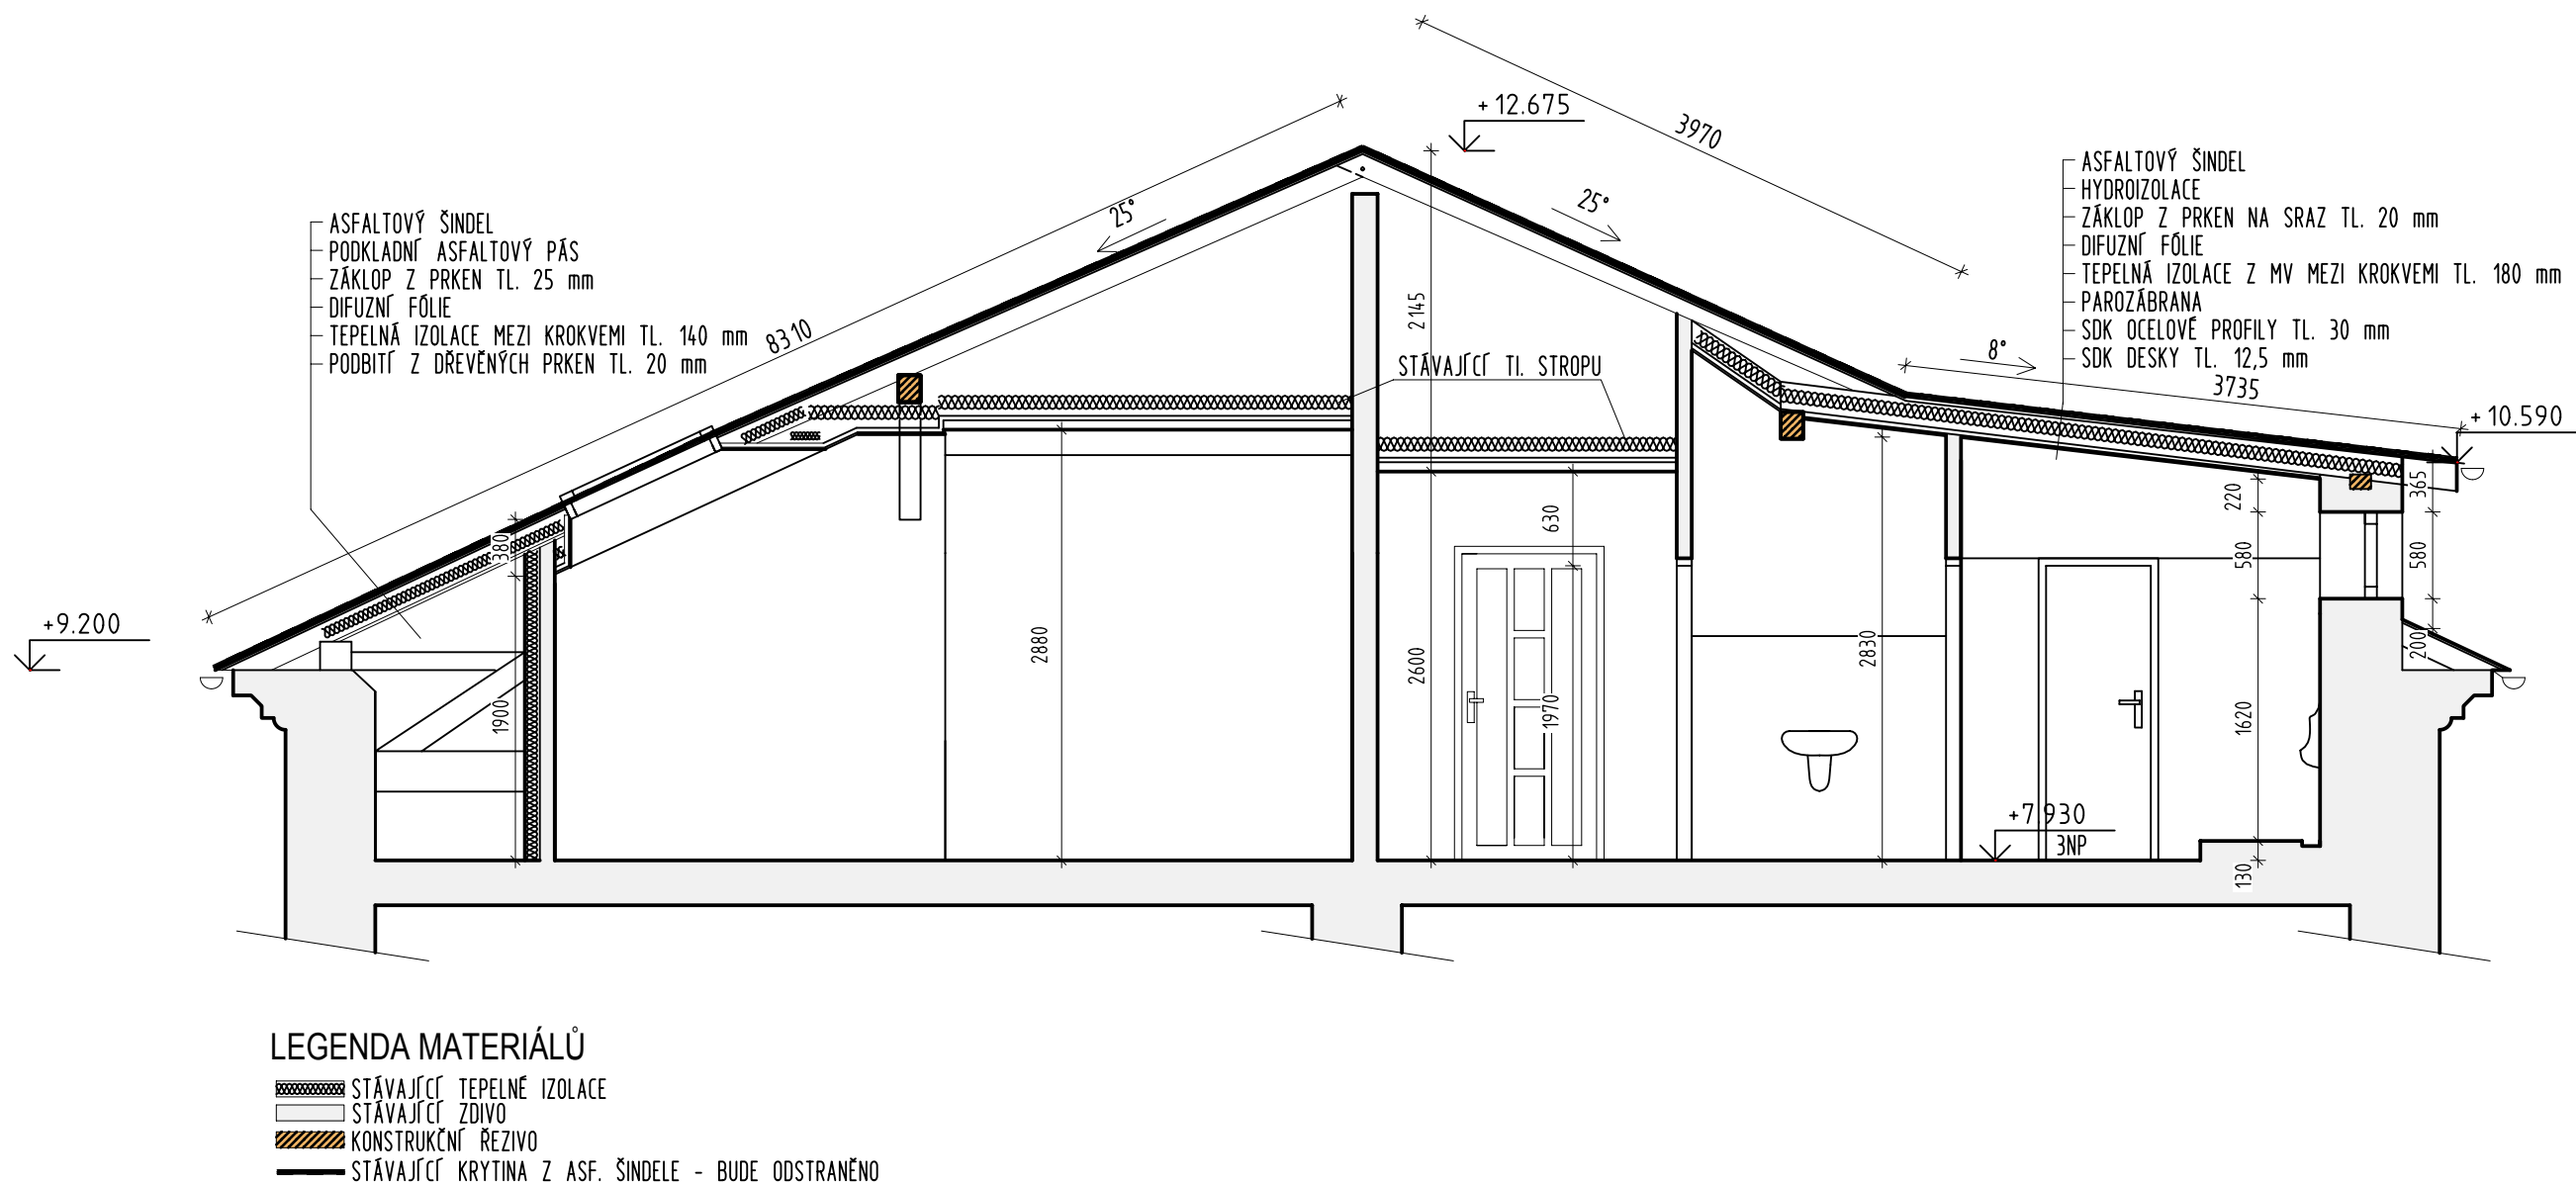

|  |              |   |   |
|--|--------------|---|---|
| Zodpovědný projektant                                    | Autor návrhu | Vypracoval  | Kreslil   |
| Ing. Jiří Frys   |              | Ing. Martin Bank  | Ing. Martin Bank  |
|  |              |  |  |
| Kraj: Olomoucký  |              | Městský úřad: Šumperk   |   |
| Investor: Město Šumperk<br>nám. Míru č.1, 787 01 Šumperk |              |   |   |
| Stavba:  |              | Oprava střechy včetně bleskosvodů na objektu<br>PONTIS, Gen. Svobody 68, Šumperk      |   |
| Specializace:  |              | D.1.1 architektonicko - stavební řešení   |   |
| Název výkresu:   |              |   |   |
| ŘEZ A-A, STÁVAJÍCÍ STAV                                  |              |   |   |

**FRYS**  
STAVEBNÍ PROJEKCE

JIRÍ FRYŠ - STAVEBNÍ PROJEKCE  
LANGROVA 12, 78701 ŠUMPERK, TEL. 503 219388, frysi@frys.cz

|                |             |
|----------------|-------------|
| Formát         | 2xA4        |
| Měřítko        | 1:50        |
| Datum          | 10/2015     |
| Účel           | DPS         |
| Číslo zakázky  | 15/69       |
| Číslo výkresu: | Číslo paré: |

D 03