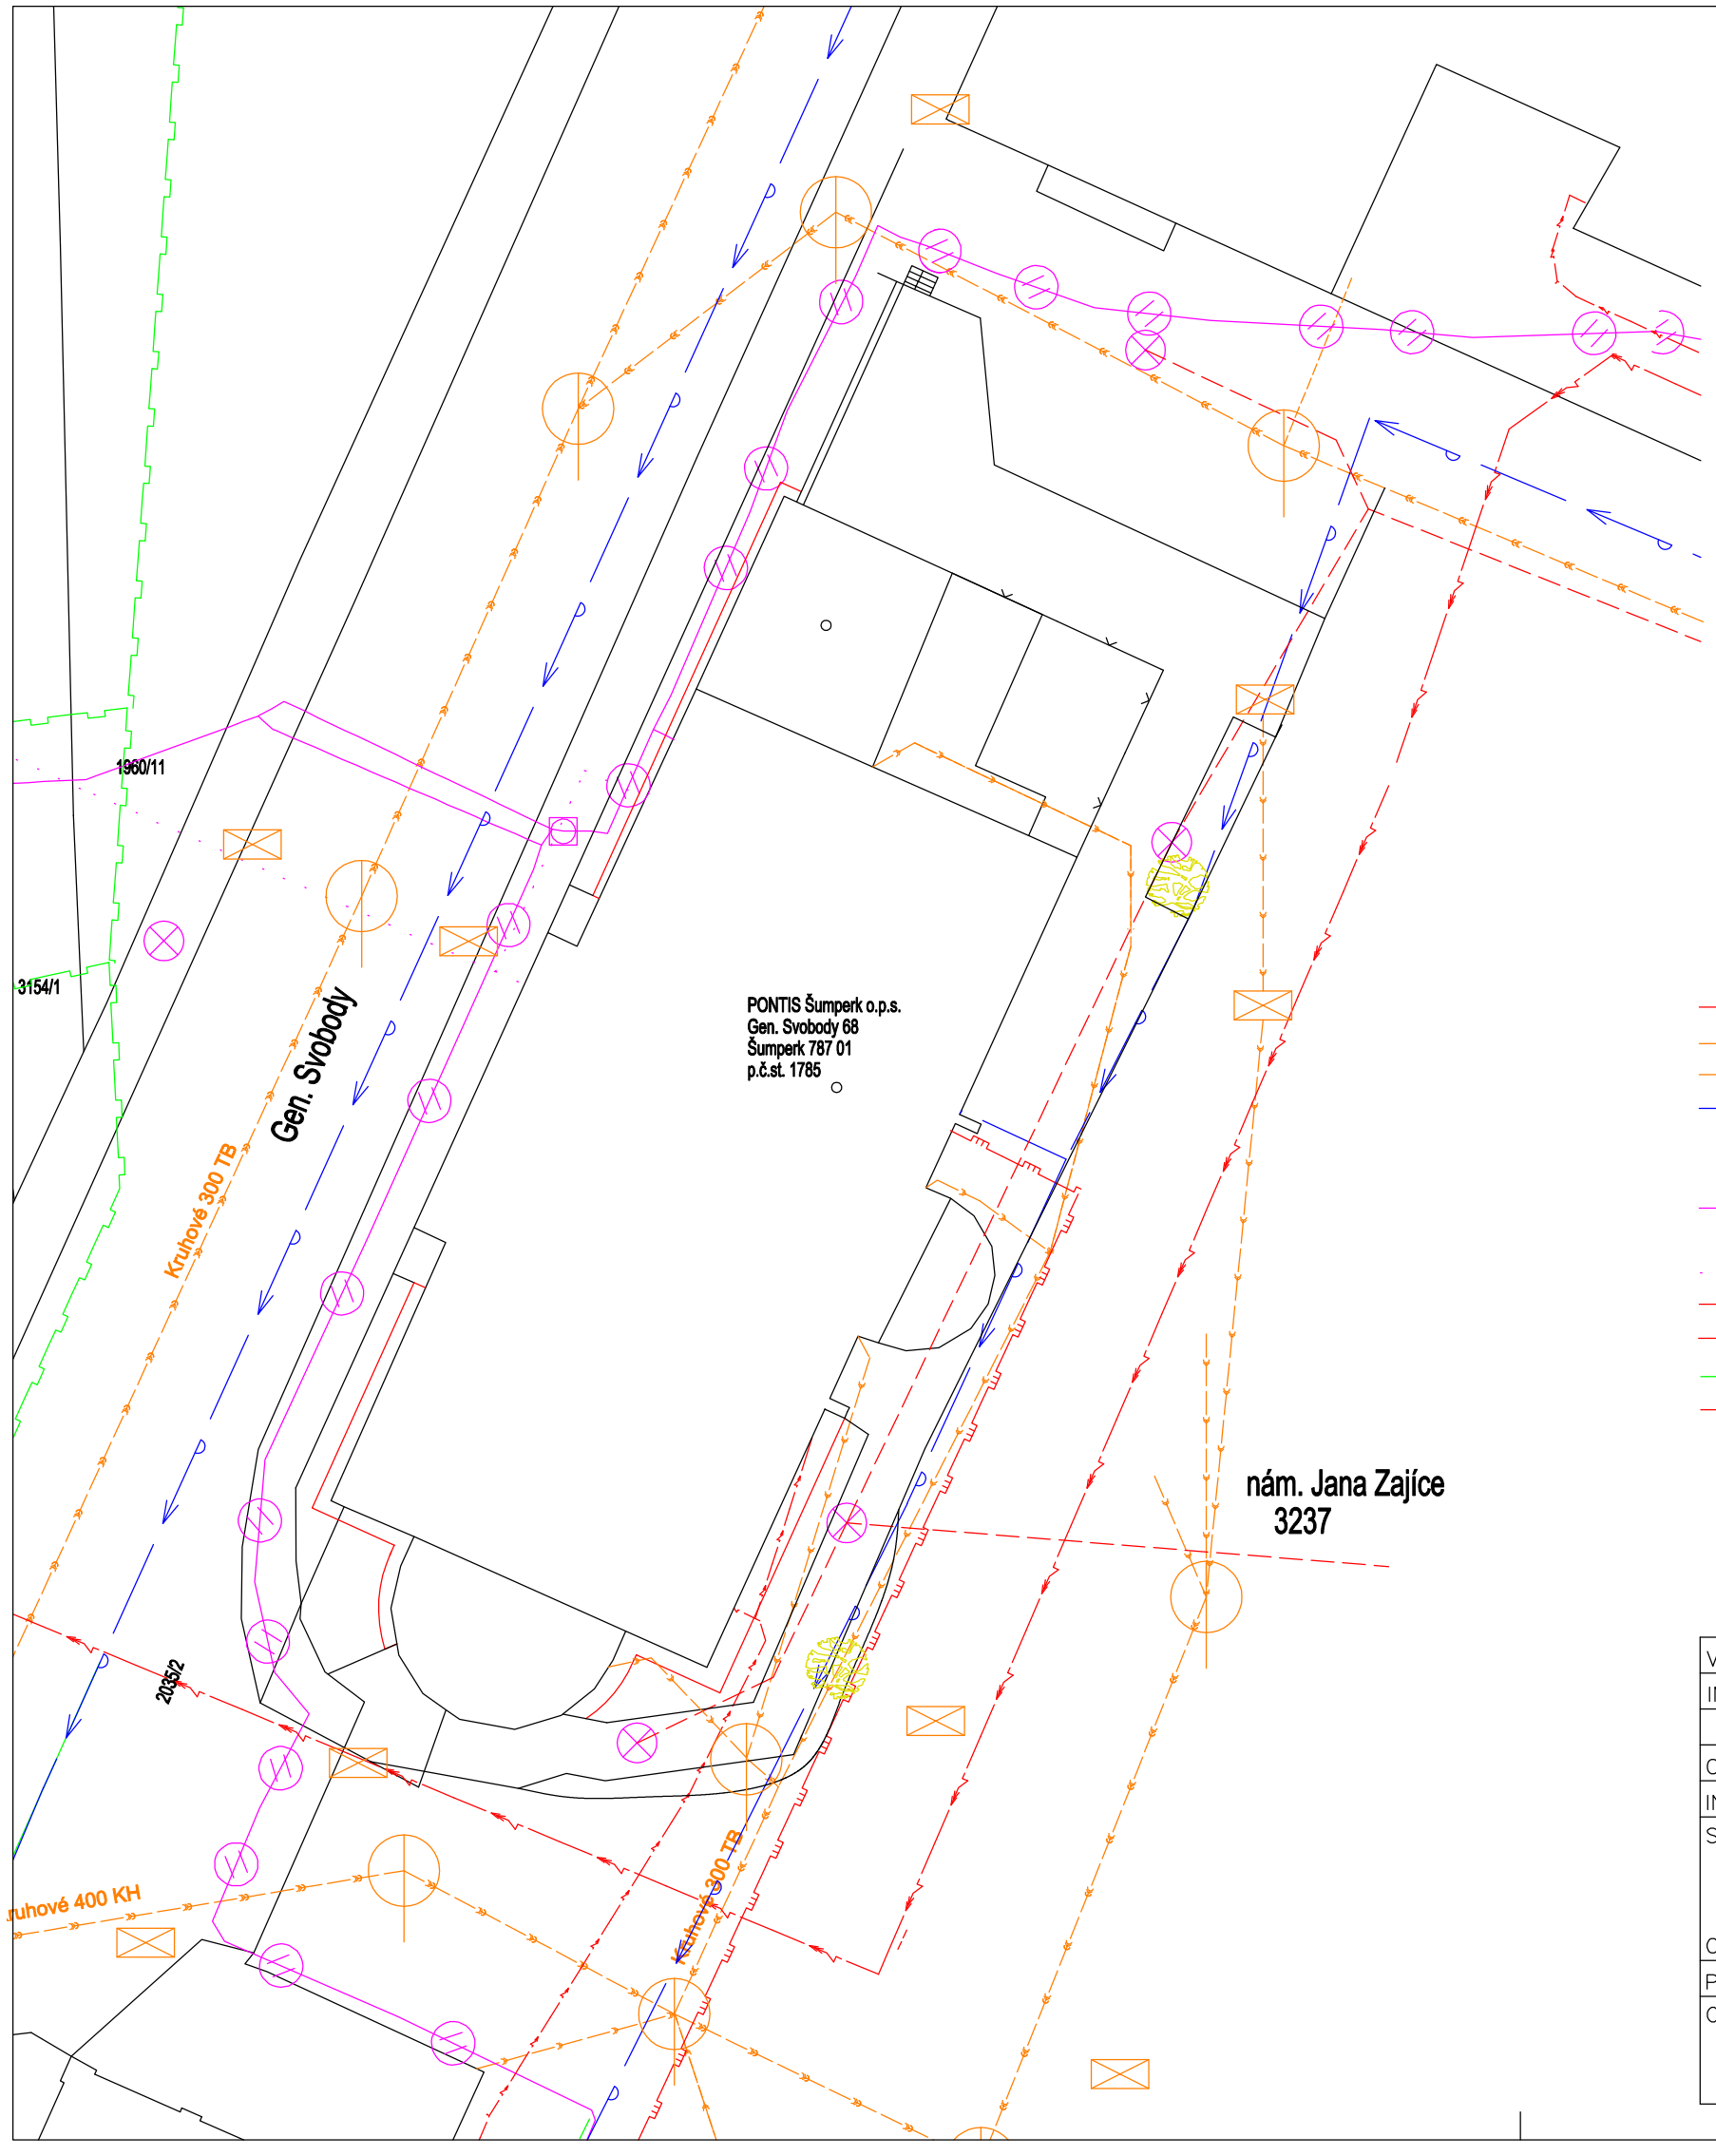

LEGENDA SÍTÍ A ZNAČEK

- Lampy, V.O. (PMŠ a.s)
- Dešťová kanalizace (Šumperská provozní vodohospodářská společnost, a.s.)
- Jednotná kanalizace (Šumperská provozní vodohospodářská společnost, a.s.)
- Vodovod (Šumperská provozní vodohospodářská společnost, a.s.)
- Kanalizační šachta kruhová (Šumperská provozní vodohospodářská společnost, a.s.)
- Kanalizační vpust (Šumperská provozní vodohospodářská společnost, a.s.)
- Zaměřený průběh optického kabelu, HDPE trubky nebo souběh optického a metalického kabelu (ČESKÁ TELEKOMUNIKAČNÍ INFRASTRUKTURA a.s.)
- Neprovozované sítě (ČESKÁ TELEKOMUNIKAČNÍ INFRASTRUKTURA a.s.)
- Elektrické podzemní vedení VN do 35 kV (ČEZ Distribuce a.s.)
- Elektrické podzemní vedení NN do 1 kV (ČEZ Distribuce a.s.)
- Plynovod NTL (RWE GasNet, s.r.o)
- Plynovod STL (RWE GasNet, s.r.o)

SADA Č.

VYPRACOVAL	ODP.PROJ.PROFESE	KONTROLOVAL	ODP.PROJ.STAVBY
ING. JAN MANEK	ING. JAN MANEK		

OBEC: ŠUMPERK — KRAJ: OLOMOUCKÝ

INVESTOR: MĚSTO ŠUMPERK

STAVBA: OPRAVA STŘECHY VČETNĚ BLESKOSVODŮ NA OBJEKTU PONTIS, GEN. SVOBODY 68, ŠUMPERK

OBJEKT: D.1.4 TECHNIKA PROSTŘEDÍ STAVEB

PROFESE: D.1.4.d – BLESKOSVODY

OBSAH VÝKRESU: SITUACE

UNI–EKO s.r.o.
PROJEKČNÍ A INŽENÝRSKÁ KANCELÁŘ
BLUDOVSKÁ 12, ŠUMPERK
TEL./FAX: 583 213 862
E–MAIL: manek@unieko.cz

FORMÁT	A3
DATUM	12.2015
STUPEŇ	DPS
ARCH.ČÍSLO	UE–151075.D.1.4.d.02
ZAK.ČÍSLO	151075
MĚŘÍTKO:	1:250
ČÍSLO VÝKRESU:	02