


POHLED OD SEVEROVÝCHODU

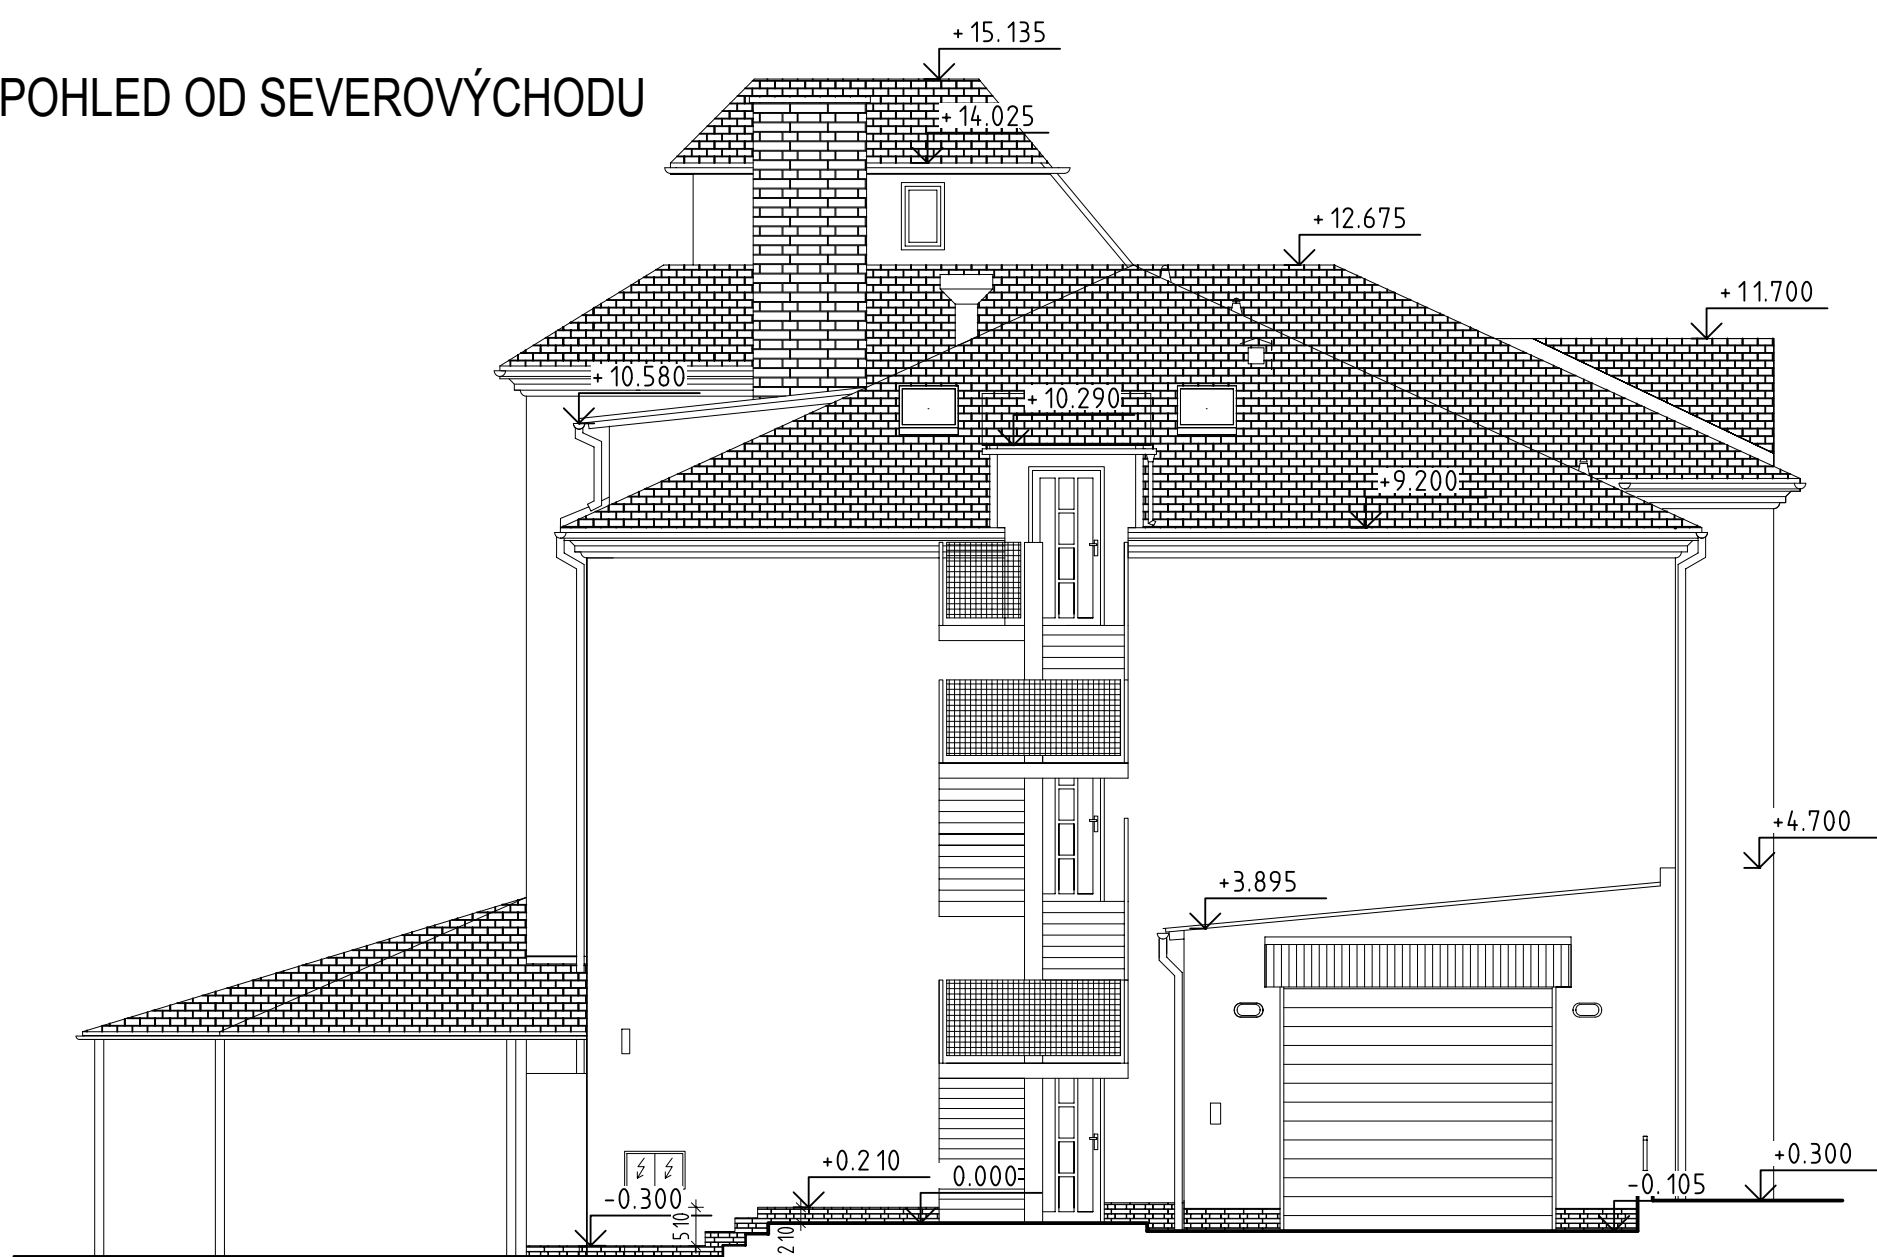


POHLED OD SEVEROZÁPADU



POHLED OD JIHOVÝCHODU



POHLED OD JIHOZÁPADU

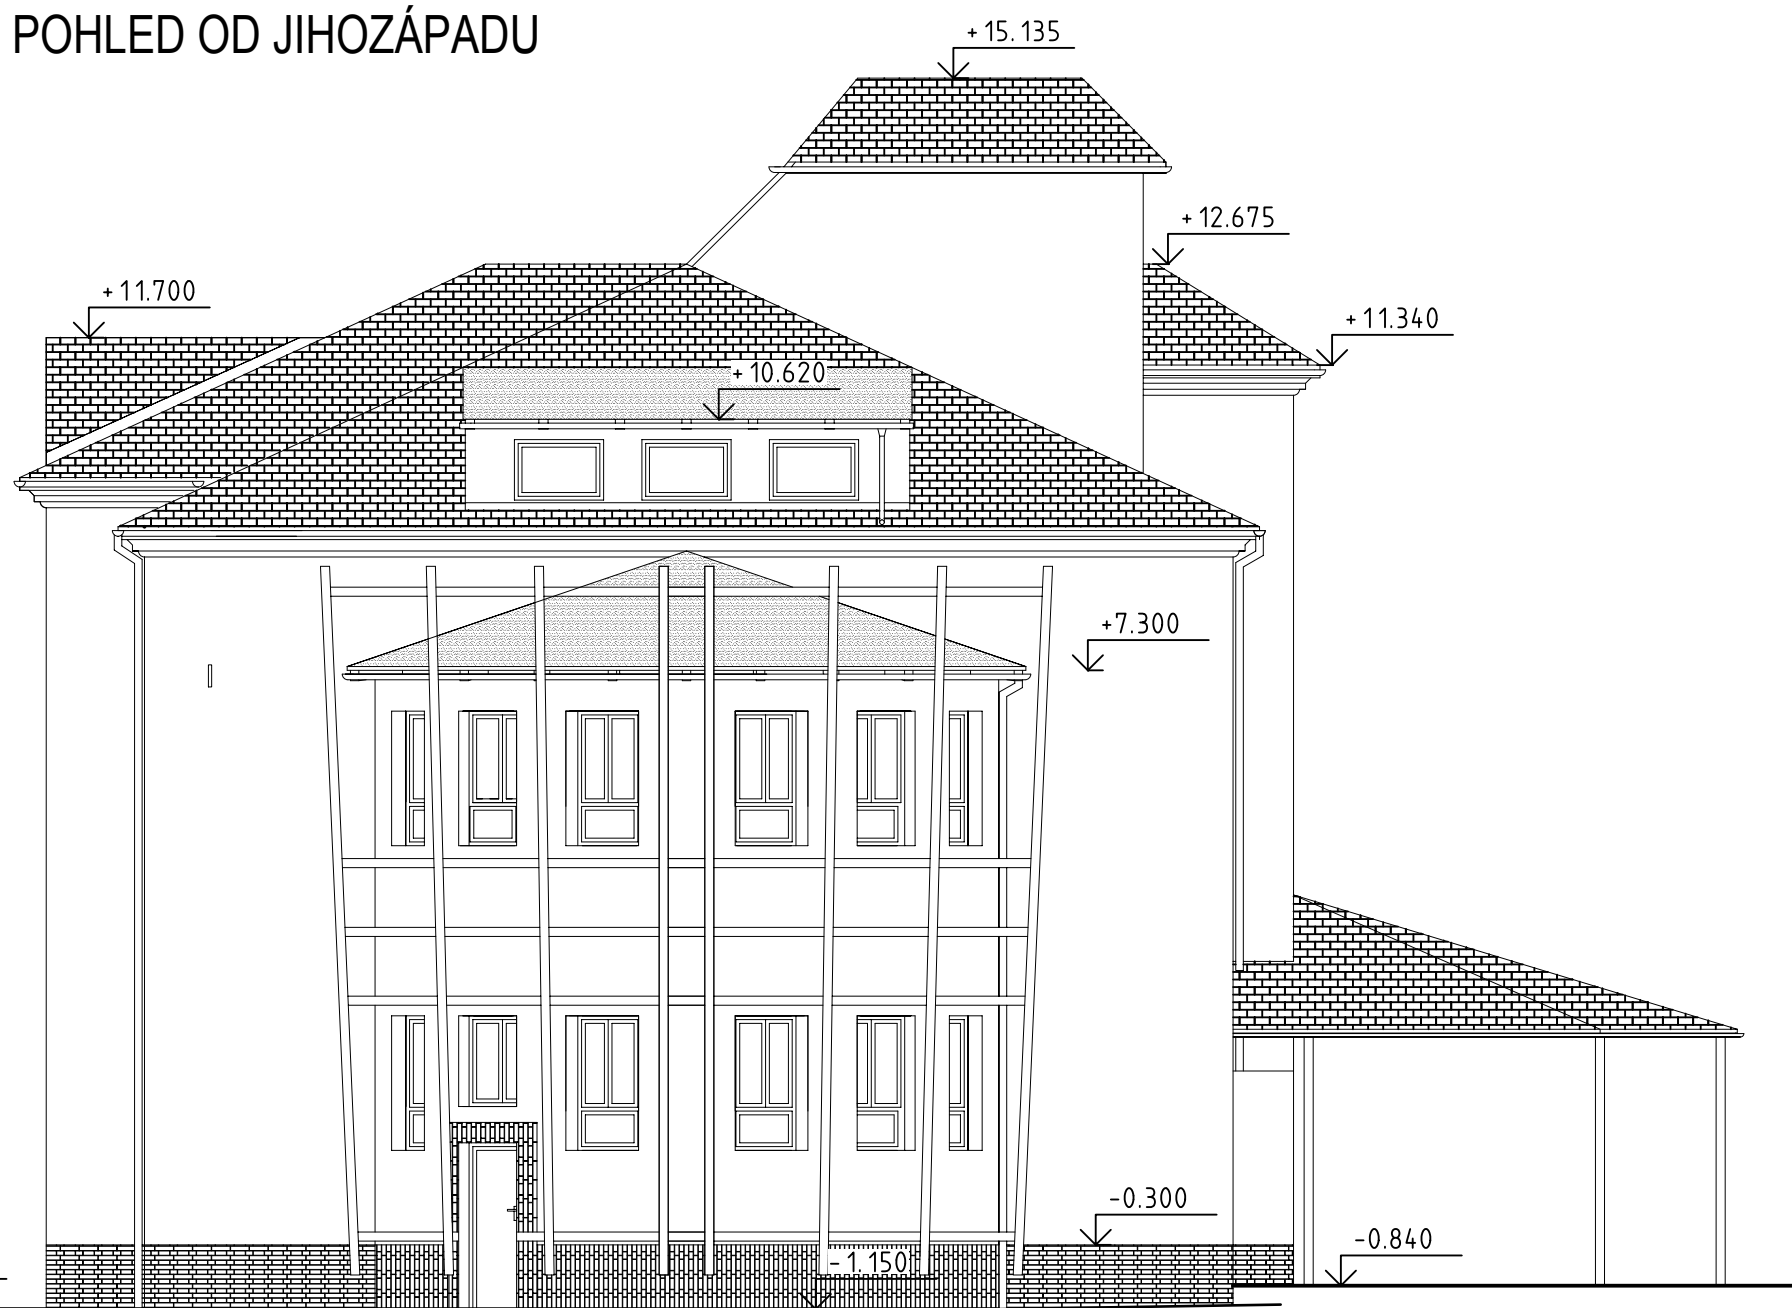

Zodpovědný projektant Ing. Jiří Frys	Autor návrhu	Vypracoval Ing. Martin Bank	Kreslil Ing. Martin Bank	<b>FRYS</b> STAVEBNÍ PROJEKCE <small>STAVEBNÍ PROJEKOVNÁ KANCELÁŘ</small>
Kraj: Olomoucký	Městský úřad: Šumperk		Formát	
Investor: Město Šumperk nám. Míru č.1, 787 01 Šumperk			Měřítko	
Stavba: Oprava střechy včetně bleskosvodů na objektu PONTIS, Gen. Svobody 68, Šumperk			Datum	
Specializace: D.1.1 architektonicko - stavební řešení			Účel	
Název výkresu: POHLEDY, STÁVAJÍCÍ STAV			Číslo zakázky	15/69
			Číslo výkresu:	Číslo paré:
			<b>D 02</b>	

V/S = 415 / 790 (0.33m.)

Allplan 2012