


B1 Celková situace stavby

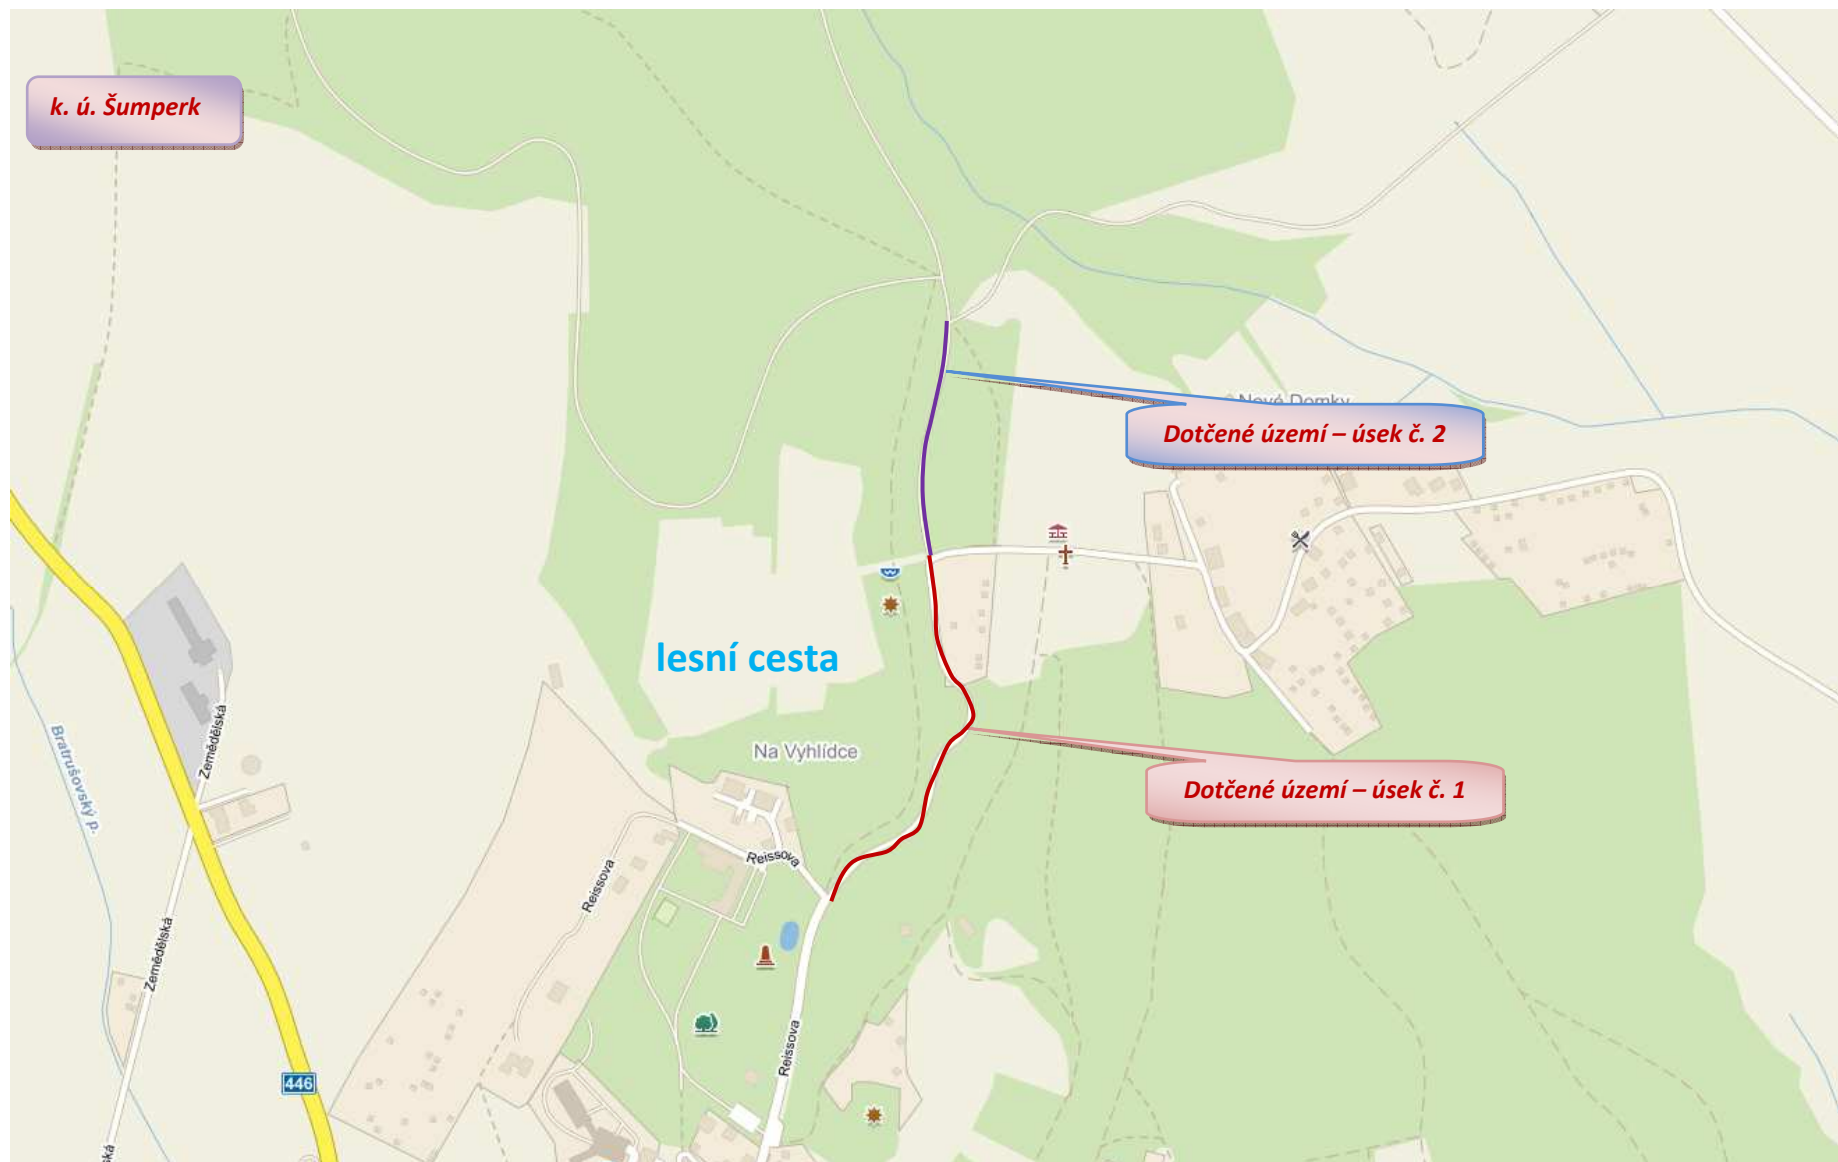

LC Buková – část Tulinka

ZJEDNODUŠENÁ PROJEKTOVÁ DOKUMENTACE (ZPD)

PARÉ: