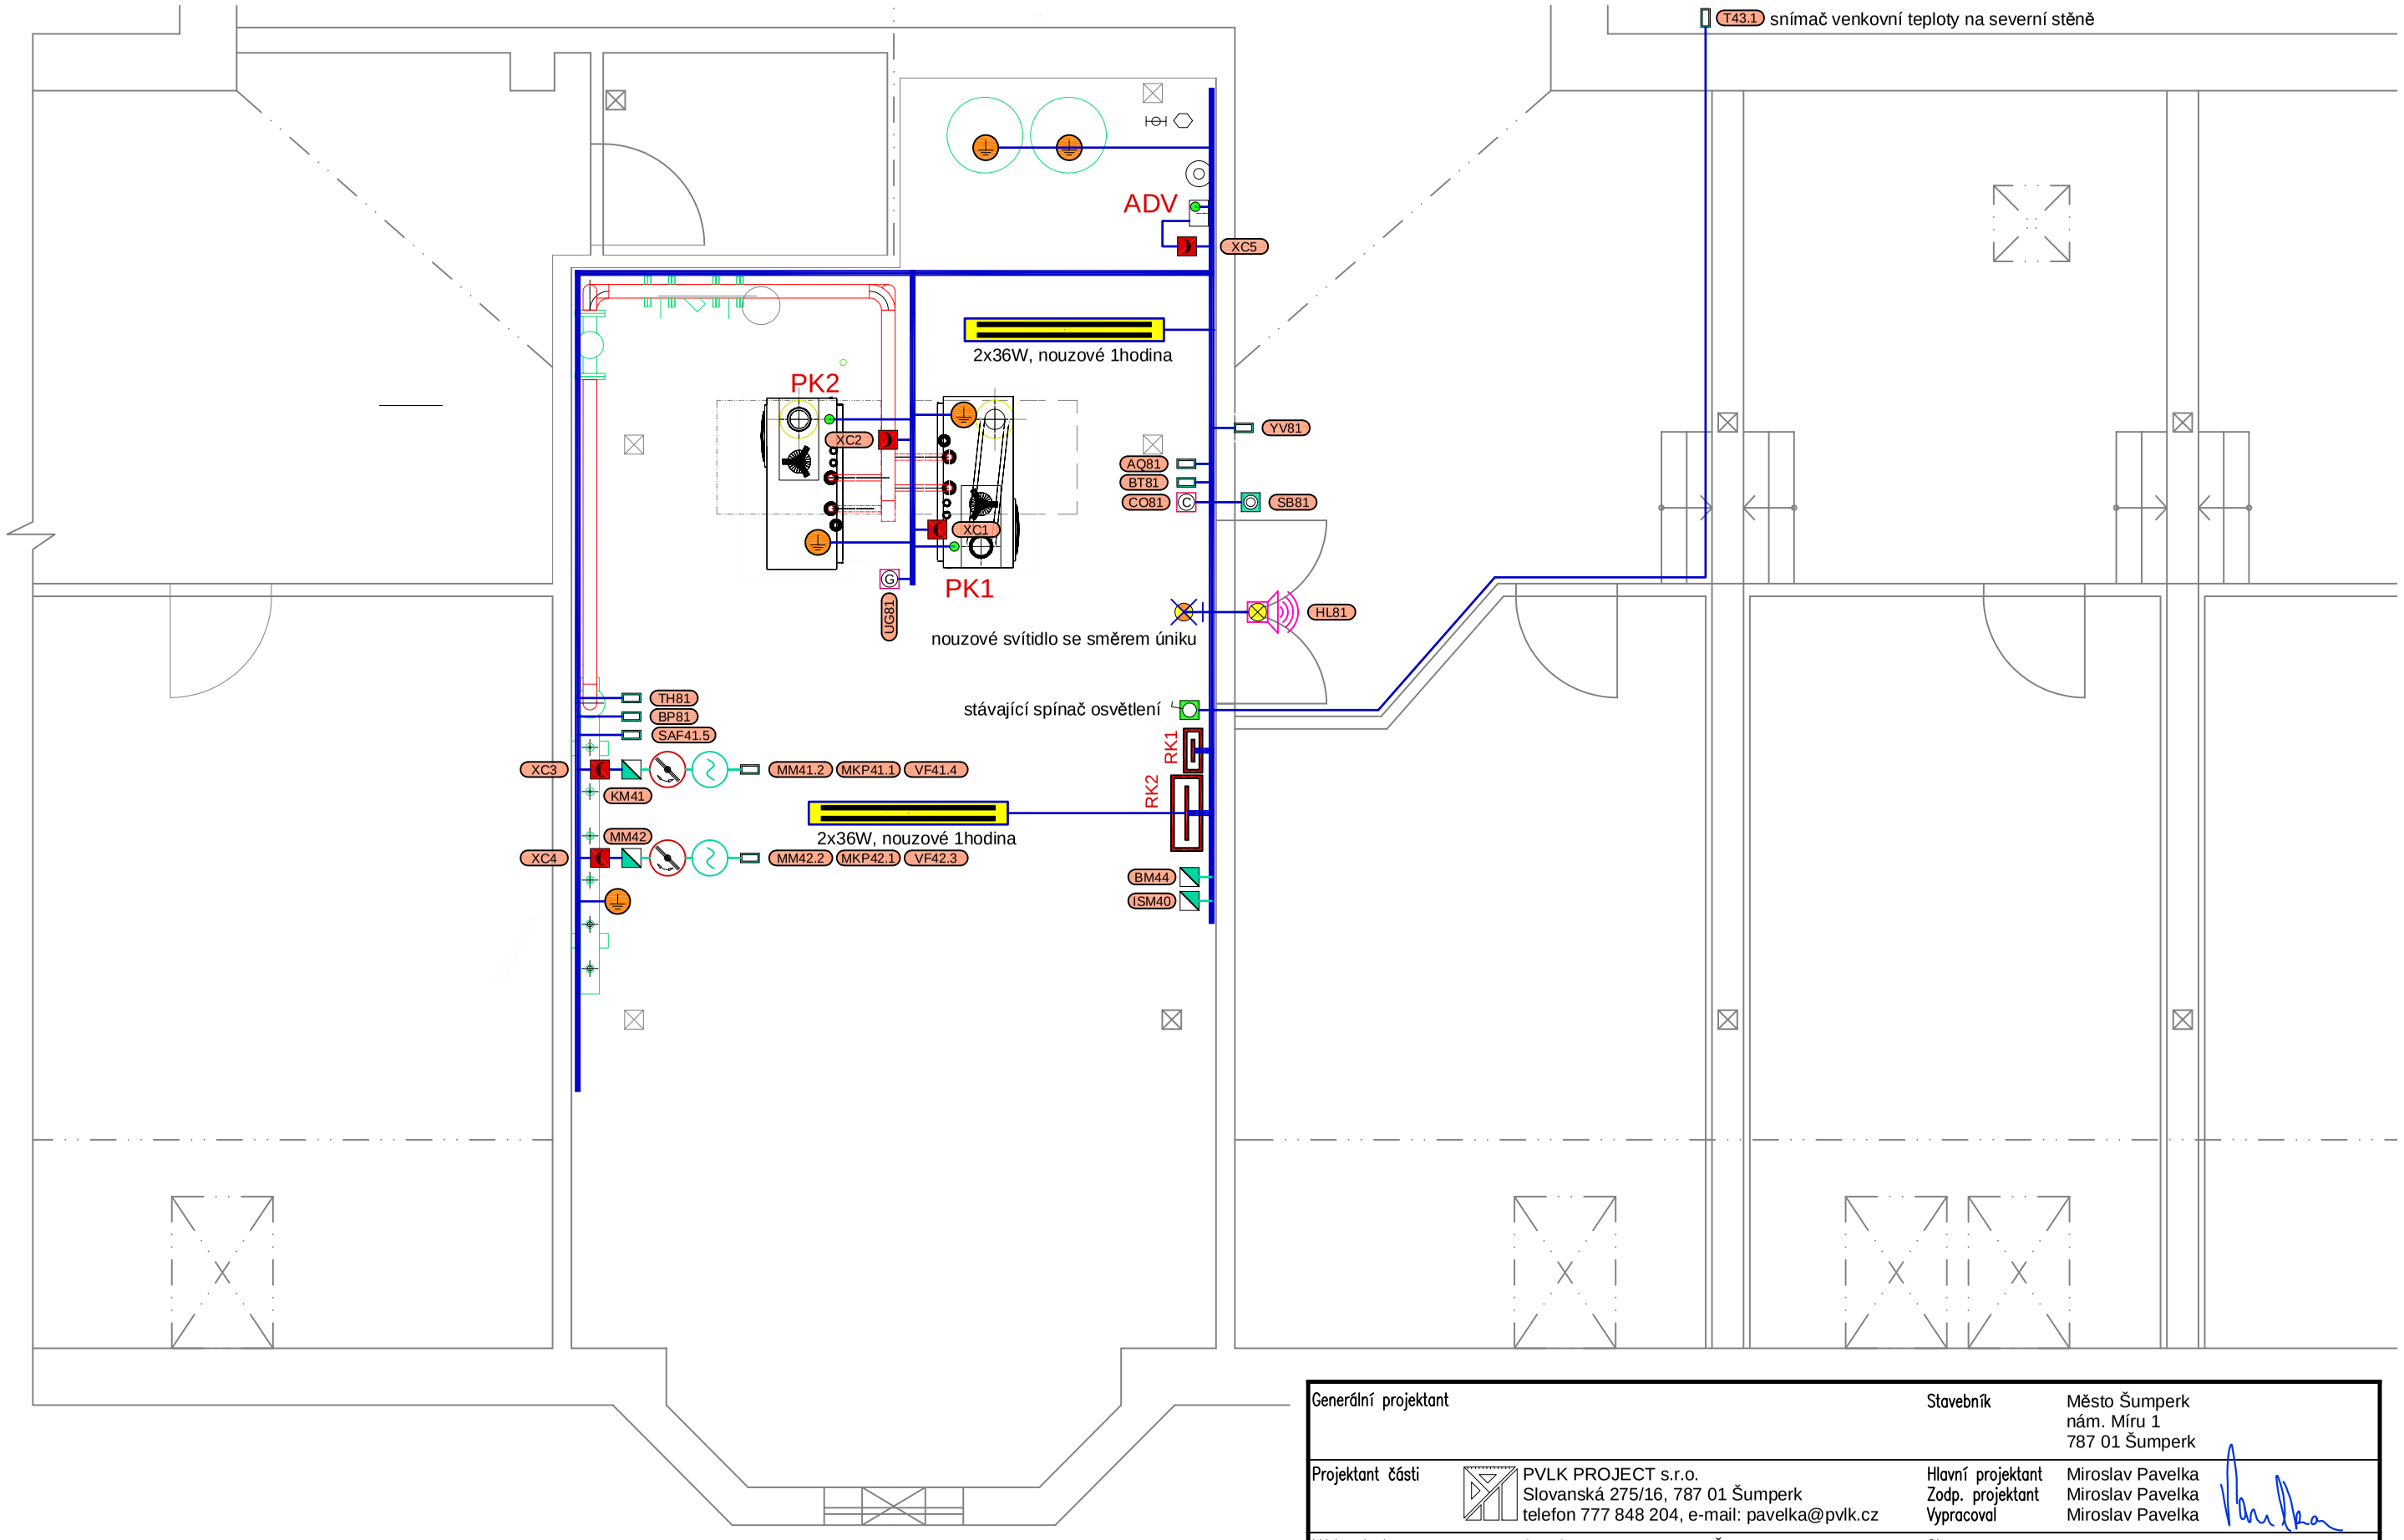

POZNÁMKA :

Instalace je provedena kabely CYKY a JYTY uloženými na povrchu v drátěných žlabech a v tuhých plastových trubkách
Hlavní přívod do rozváděče RK je zasekán pod omítku.

ROZVODNÁ SOUSTAVA : TN-C-S, 400/230V, 50Hz, OCHRANA PŘED ÚRAZEM ELEKTRICKÝM PROUDEM DLE ČSN 33-2000-4-41 AUTOMATICKÝM ODPOJENÍM OD ZDROJE

Generální projektant		Stavebník	Město Šumperk nám. Míru 1 787 01 Šumperk
Projektant části	PVLK PROJECT s.r.o. Slovanská 275/16, 787 01 Šumperk telefon 777 848 204, e-mail: pavelka@pvlk.cz	Hlavní projektant Zodp. projektant Vypracoval	Miroslav Pavelka Miroslav Pavelka Miroslav Pavelka
Místo stavby	ul. Třebízského 1800/1, 787 01 Šumperk	Stupeň Zakázka číslo Datum	DPS 717 0601 06/2017
Název stavby	Rekonstrukce kotelny Jana Zajíce 13,14 Šumperk		
Objekt			
Část	D.1.4 - Technika prostředí staveb - Měření a regulace		
	Název výkresu	Měřítko: M 1:50	Číslo výkresu
	Situační schéma rozvodů		6