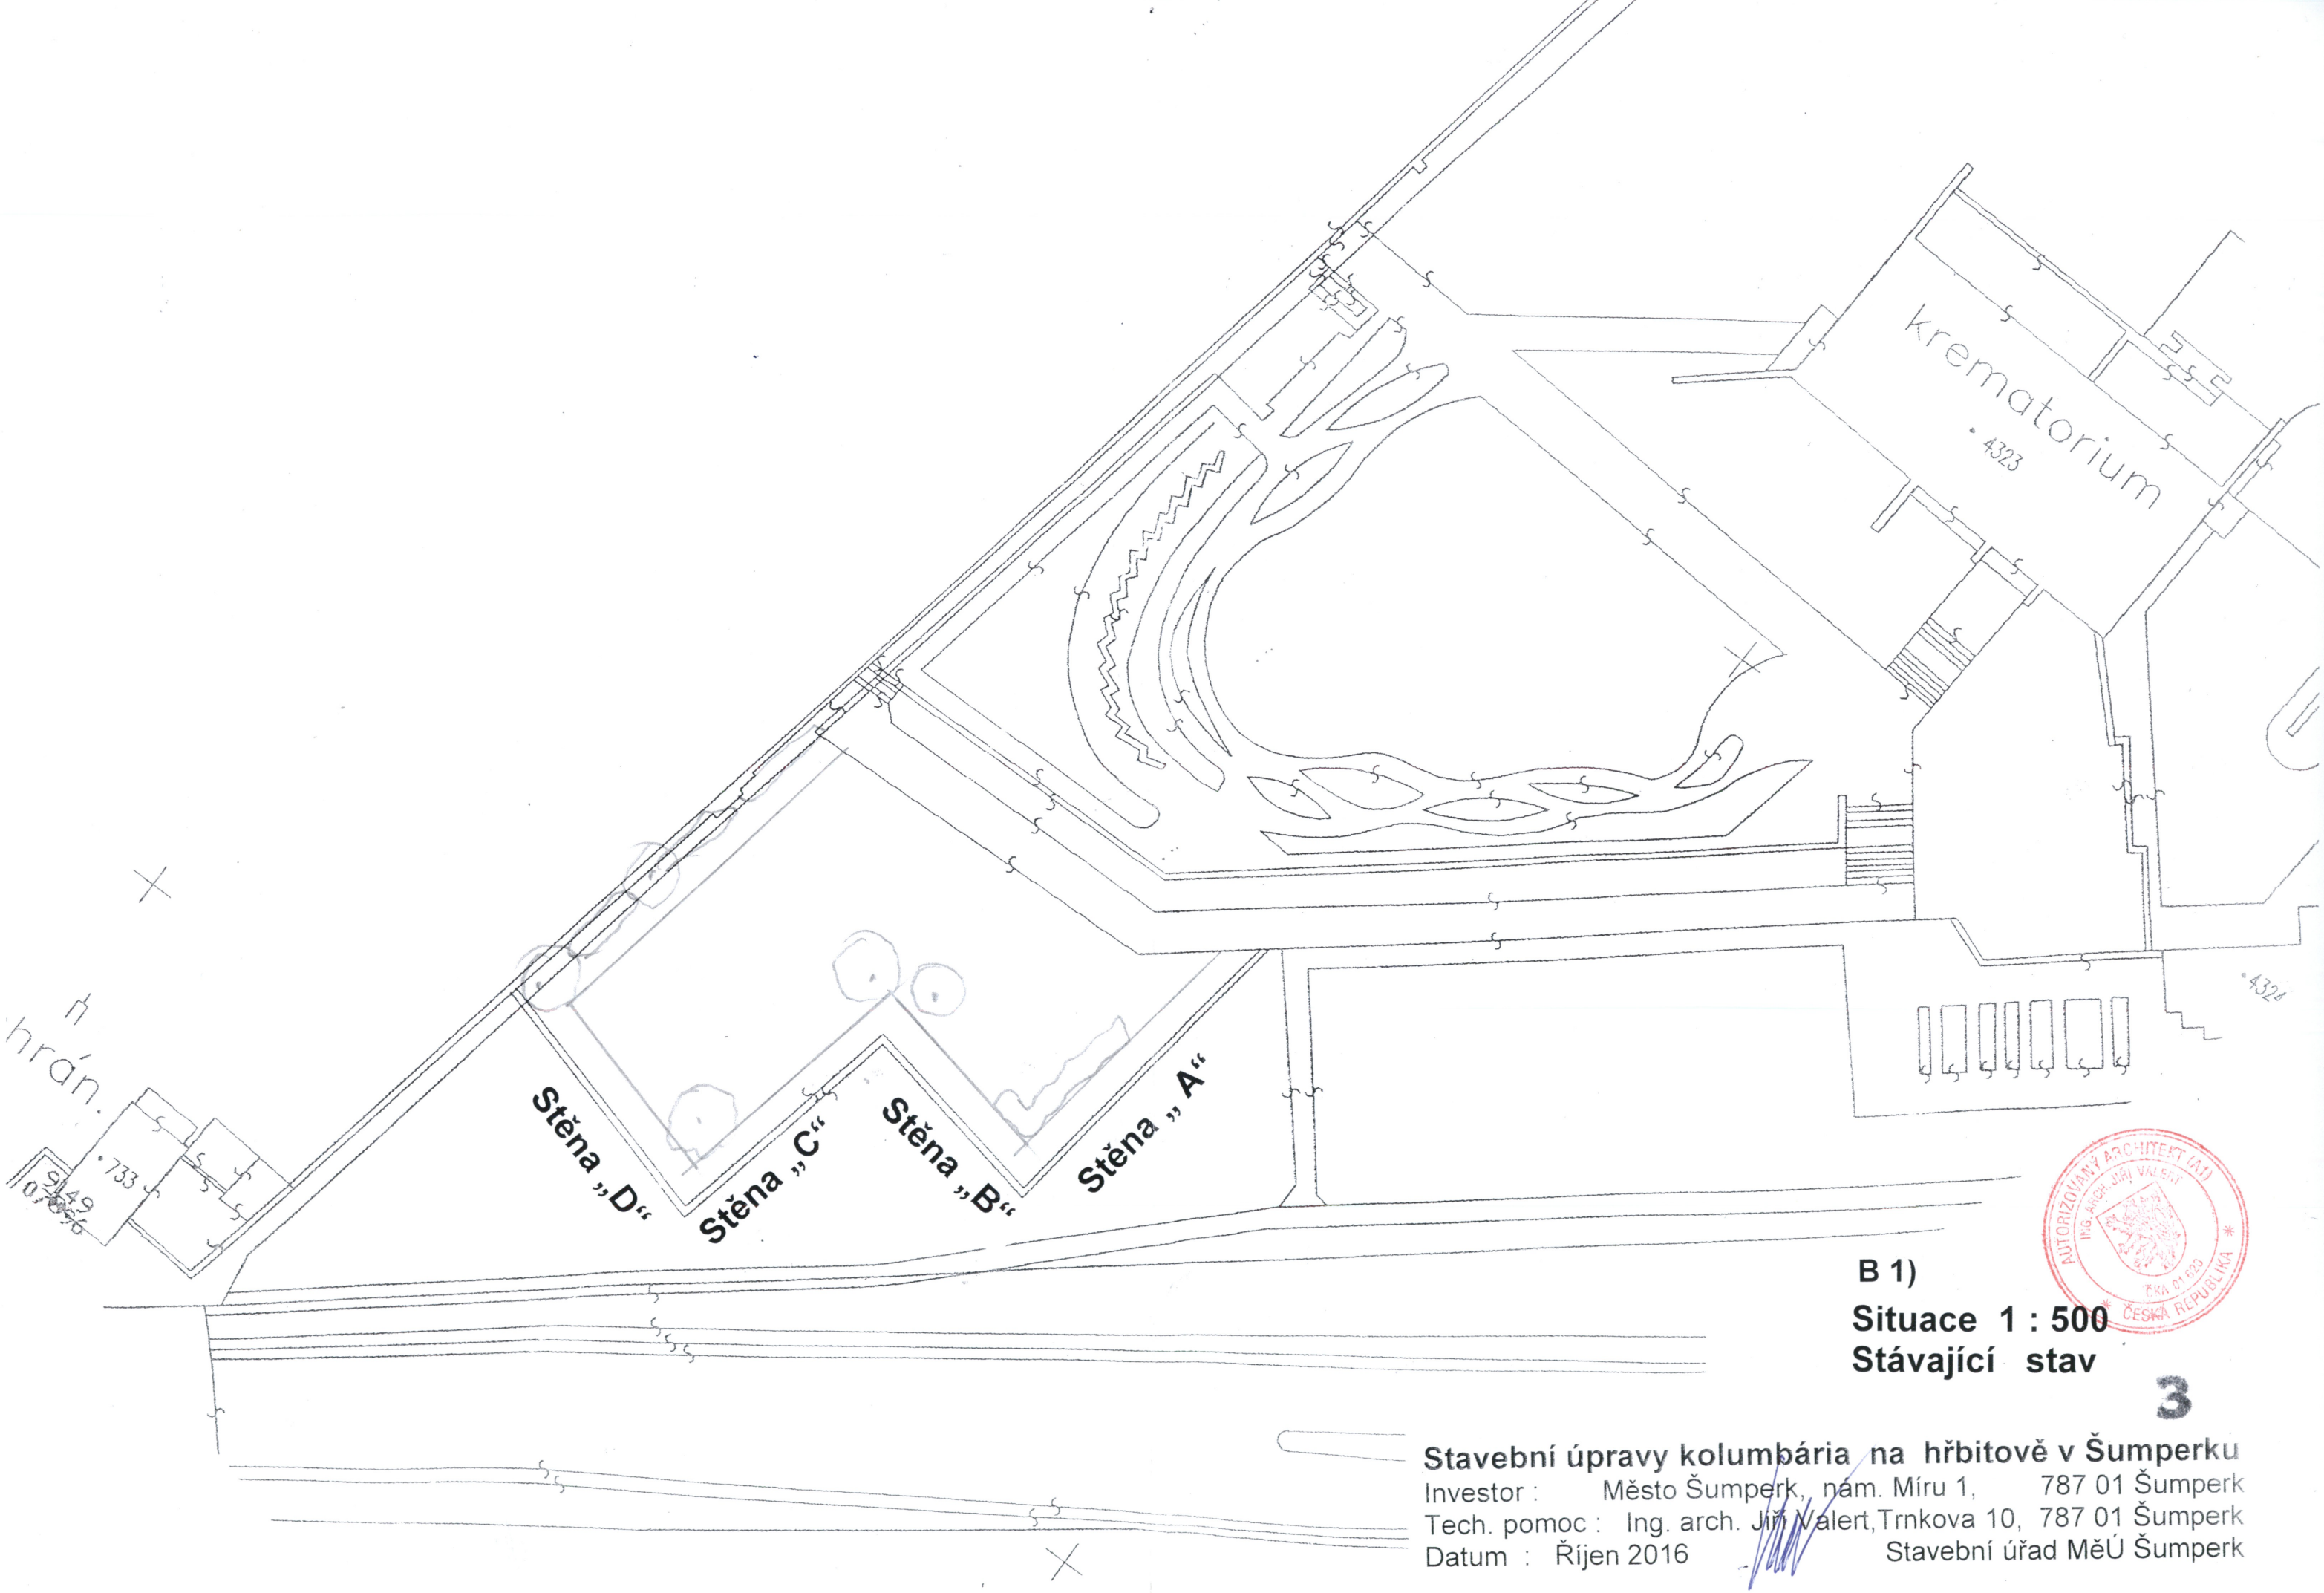


AUTORIZOVANÝ ARCHITEKT (A1) Ing. ARCH. JIŘÍ VALERT ČKA 01 523 ČESKÁ REPUBLIKA

B 1)

Situace 1 : 500

Stávající stav


3

Stavební úpravy kolumbária na hřbitově v Šumperku

Investor : Město Šumperk., nám. Míru 1, 787 01 Šumperk

Tech. pomoc : Ing. arch. Jiří Valert, Trnkova 10, 787 01 Šumperk

Datum : Říjen 2016 Stavební úřad MěÚ Šumperk

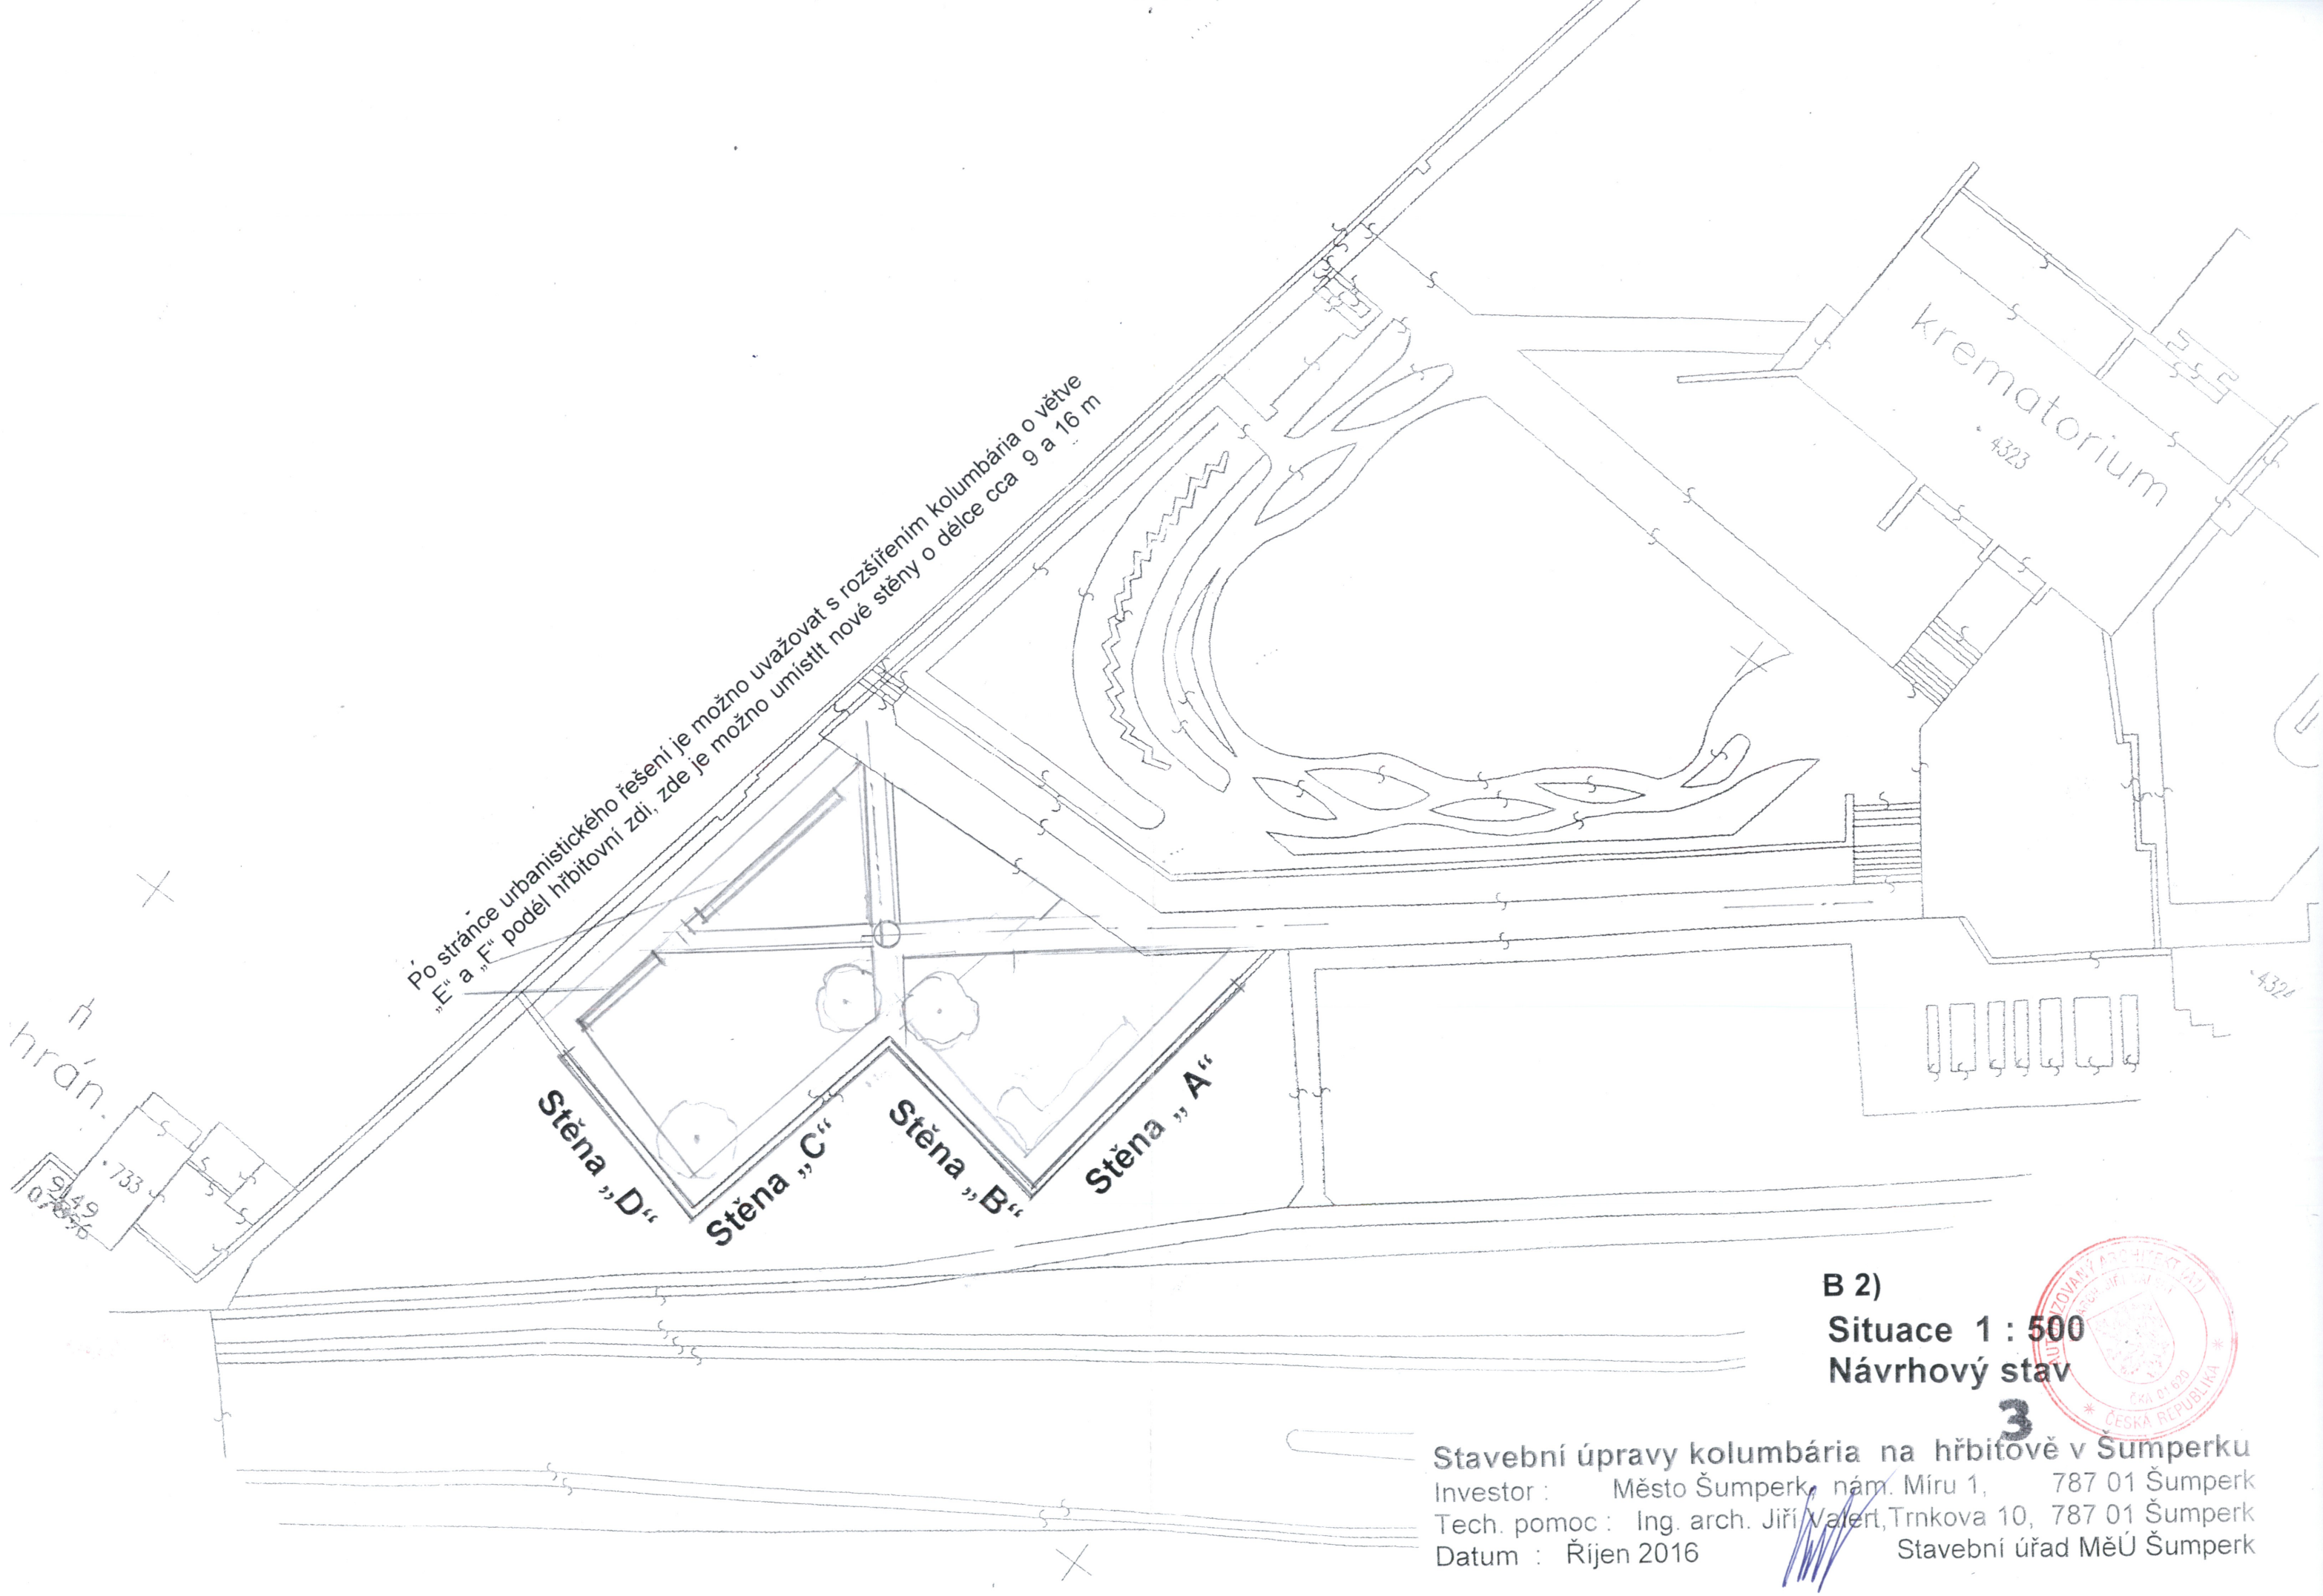

B 2)

Situace 1 : 500

Návrhový stav

3


Stavební úpravy kolumbária na hřbitově v Šumperku

Investor : Město Šumperk, nám. Míru 1, 787 01 Šumperk


Tech. pomoc : Ing. arch. Jiří Valert, Trnkova 10, 787 01 Šumperk

Datum : Říjen 2016 Stavební úřad MěÚ Šumperk

Stěna „ A“

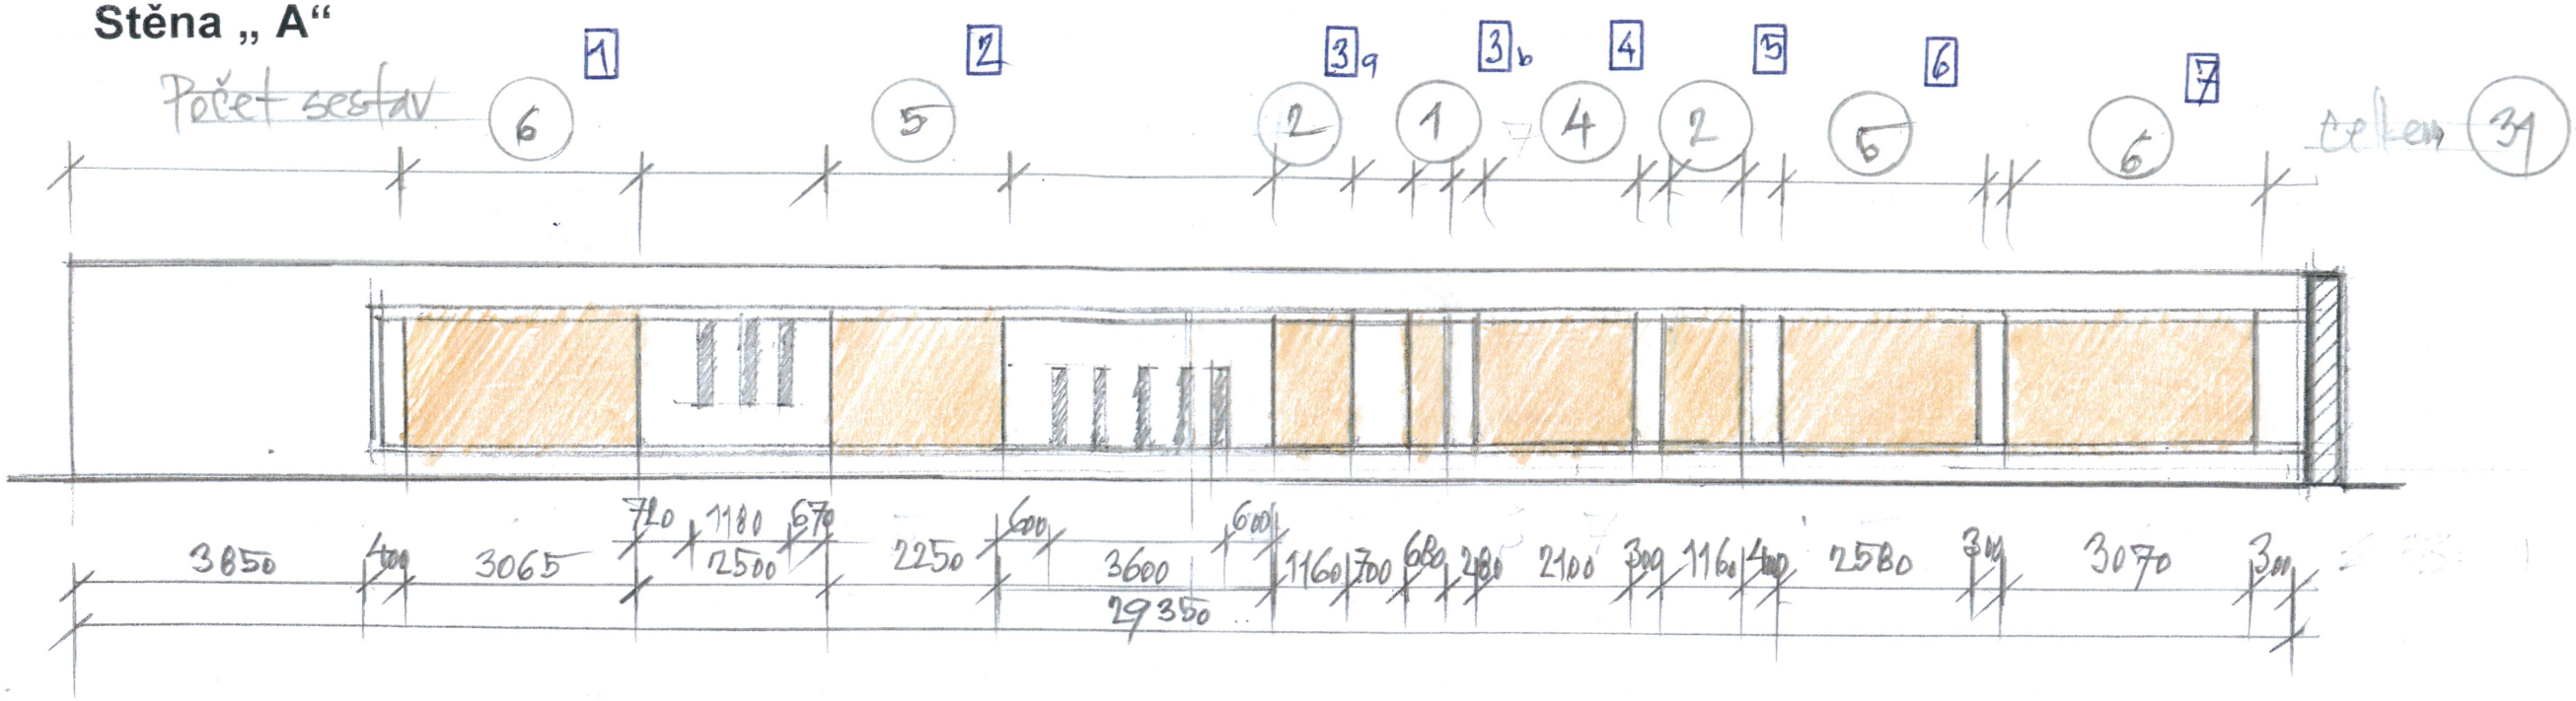

Stěna „B“

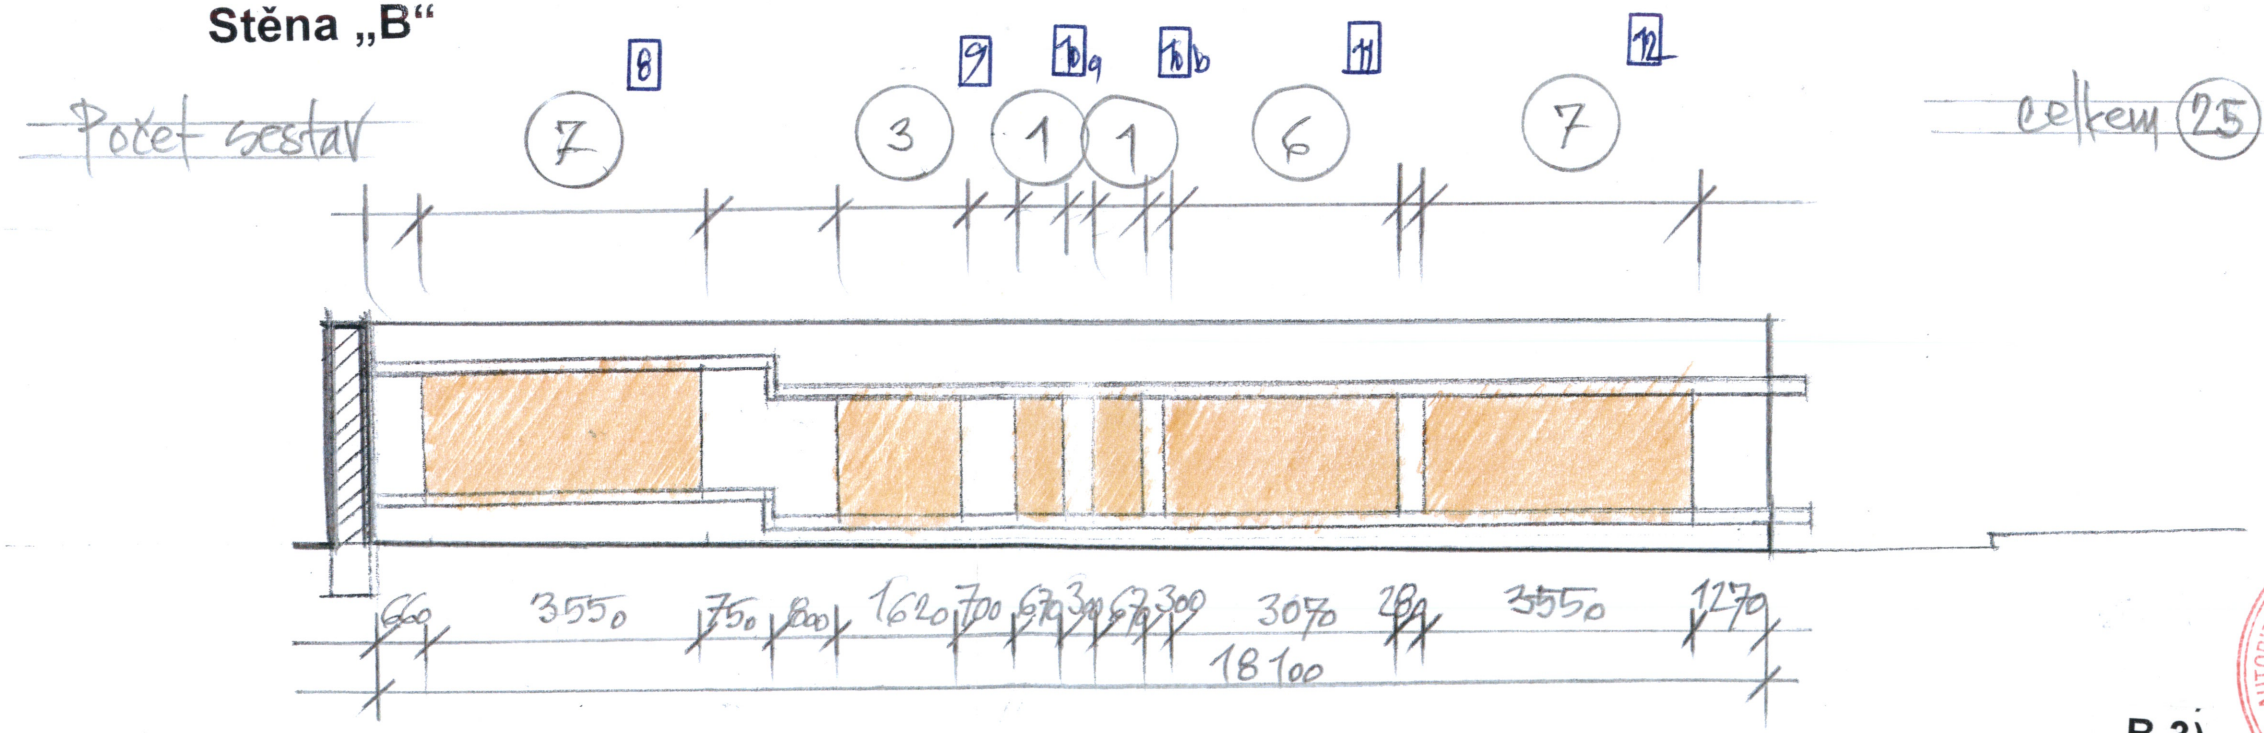

AUTORIZOVANÝ ARCHITEKT (ČKA)
ING. ARCH. JIŘÍ VALERT
ČKA 01 620
ČESKÁ REPUBLIKA

B 3)

Pohledy 1 : 100

Stávající stav

3

Stavební úpravy kolumbária na hřbitově v Šumperku


Investor : Město Šumperk, nám. Míru 1, 787 01 Šumperk

Tech. pomoc : Ing. arch. Jiří Valert, Trnkova 10, 787 01 Šumperk


Datum : Říjen 2016

Stavební úřad MěÚ Šumperk

Stěna „C“

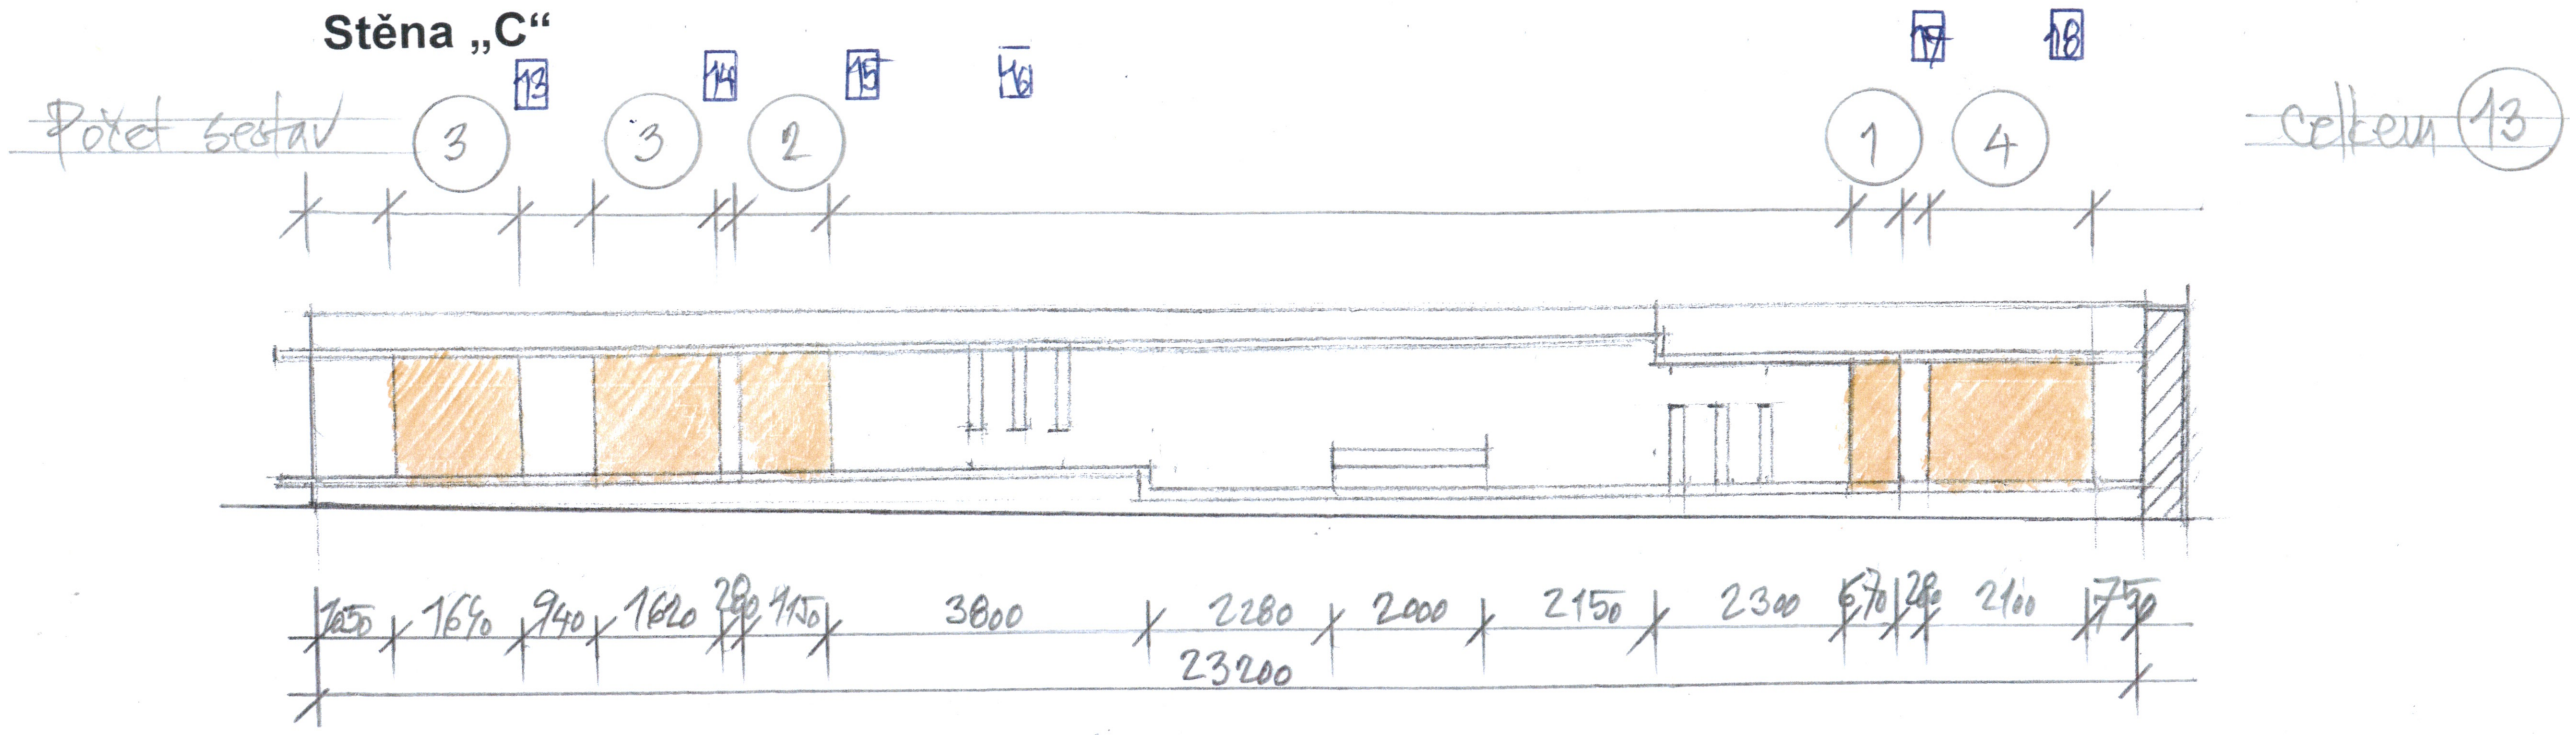

Stěna „D“

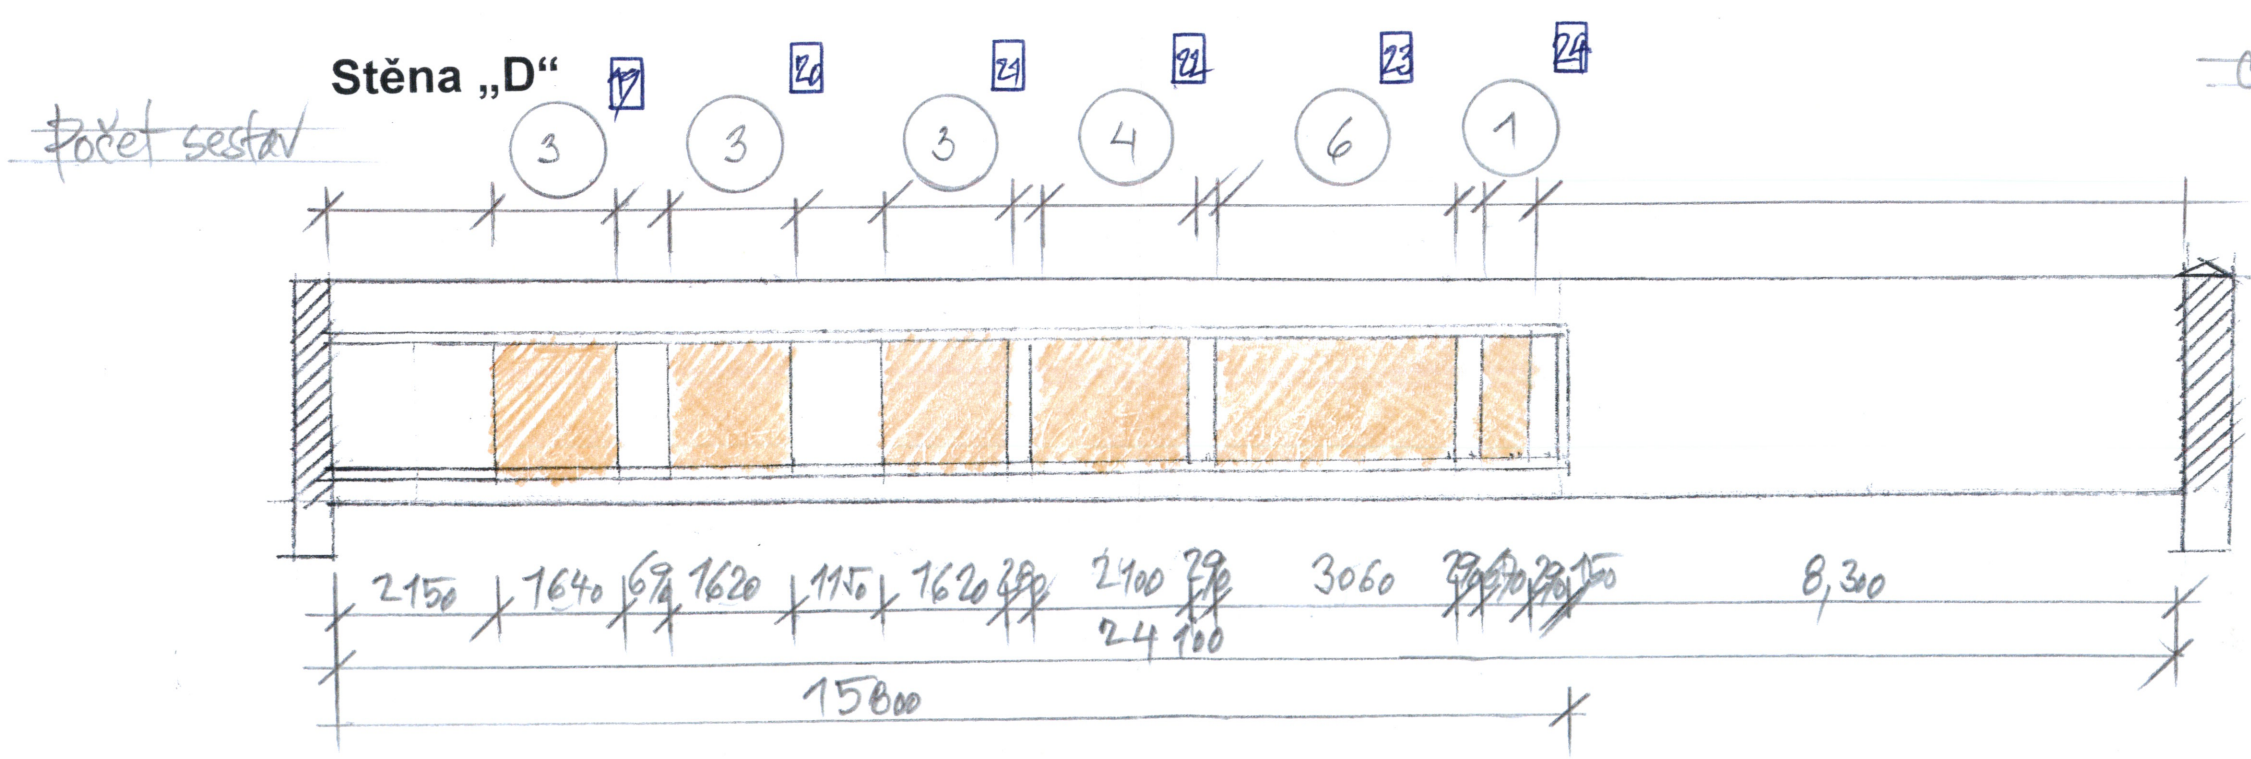

B 4)

Pohledy 1 : 100

Stávající stav

3


Stavební úpravy kolumbária na hřbitově v Šumperku

Investor : Město Šumperk, nám. Míru 1, 787 01 Šumperk


Tech. pomoc : Ing. arch. Jiří Valert, Trnkova 10, 787 01 Šumperk

Datum : Říjen 2016 Stavební úřad MěÚ Šumperk

Stěna „ A“

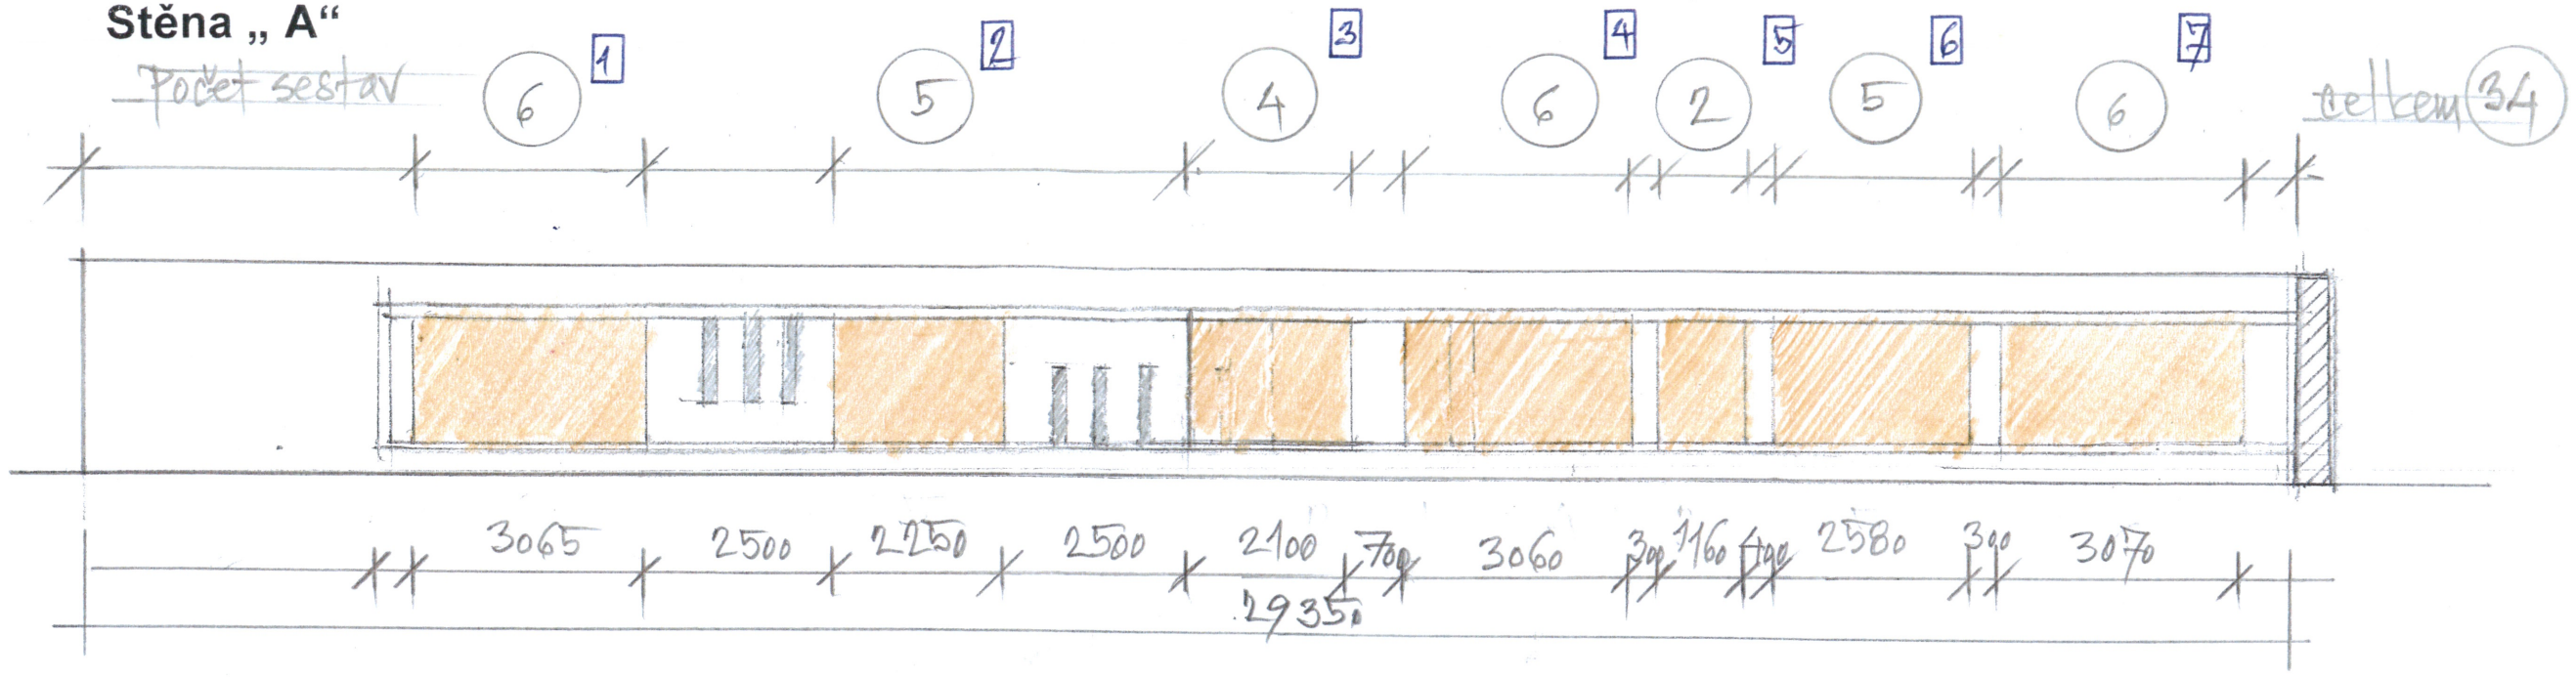

Stěna „B“

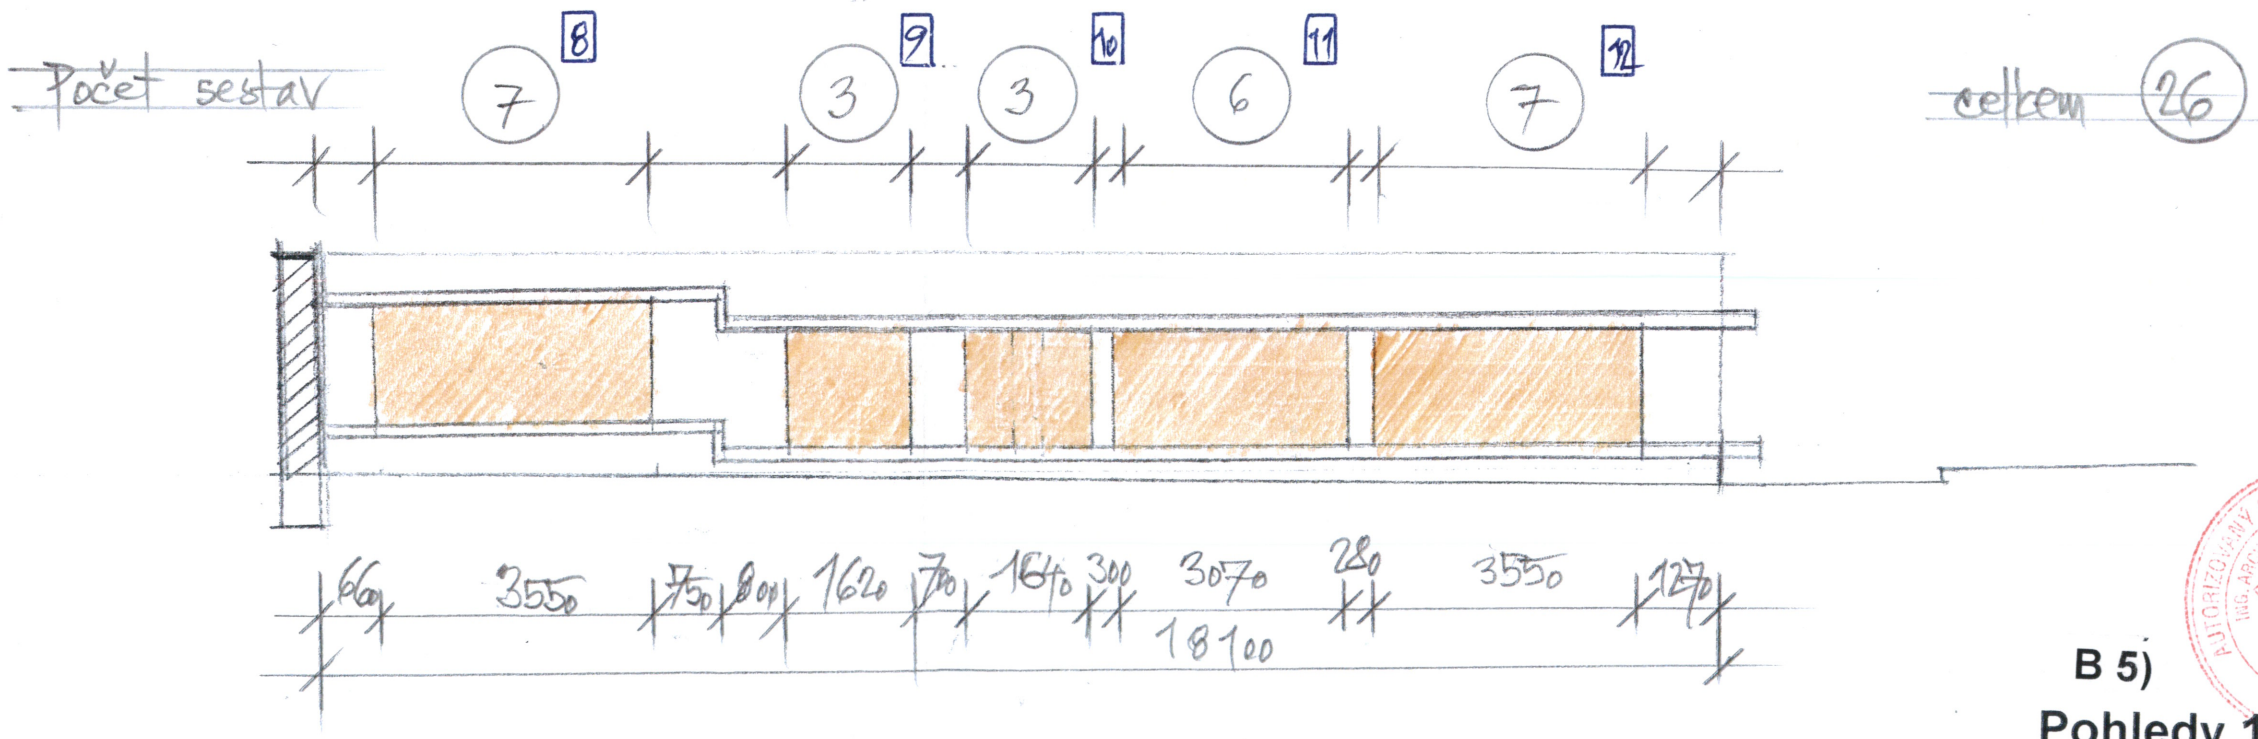

B 5)

Pohledy 1 : 100

Návrhový stav

3

Stavební úpravy kolumbária na hřbitově v Šumperku

Investor : Město Šumperk, nám. Míru 1, 787 01 Šumperk


Tech. pomoc : Ing. arch. Jiří Valert, Trnkova 10, 787 01 Šumperk

Datum : Říjen 2016 Stavební úřad MěÚ Šumperk

AUTORIZOVANÝ ARCHITEKT (A1) ING. ARCH. JIŘÍ VALERT ČKA 01 650 ČESKÁ REPUBLIKA


Stěna „C“

Počet sestav

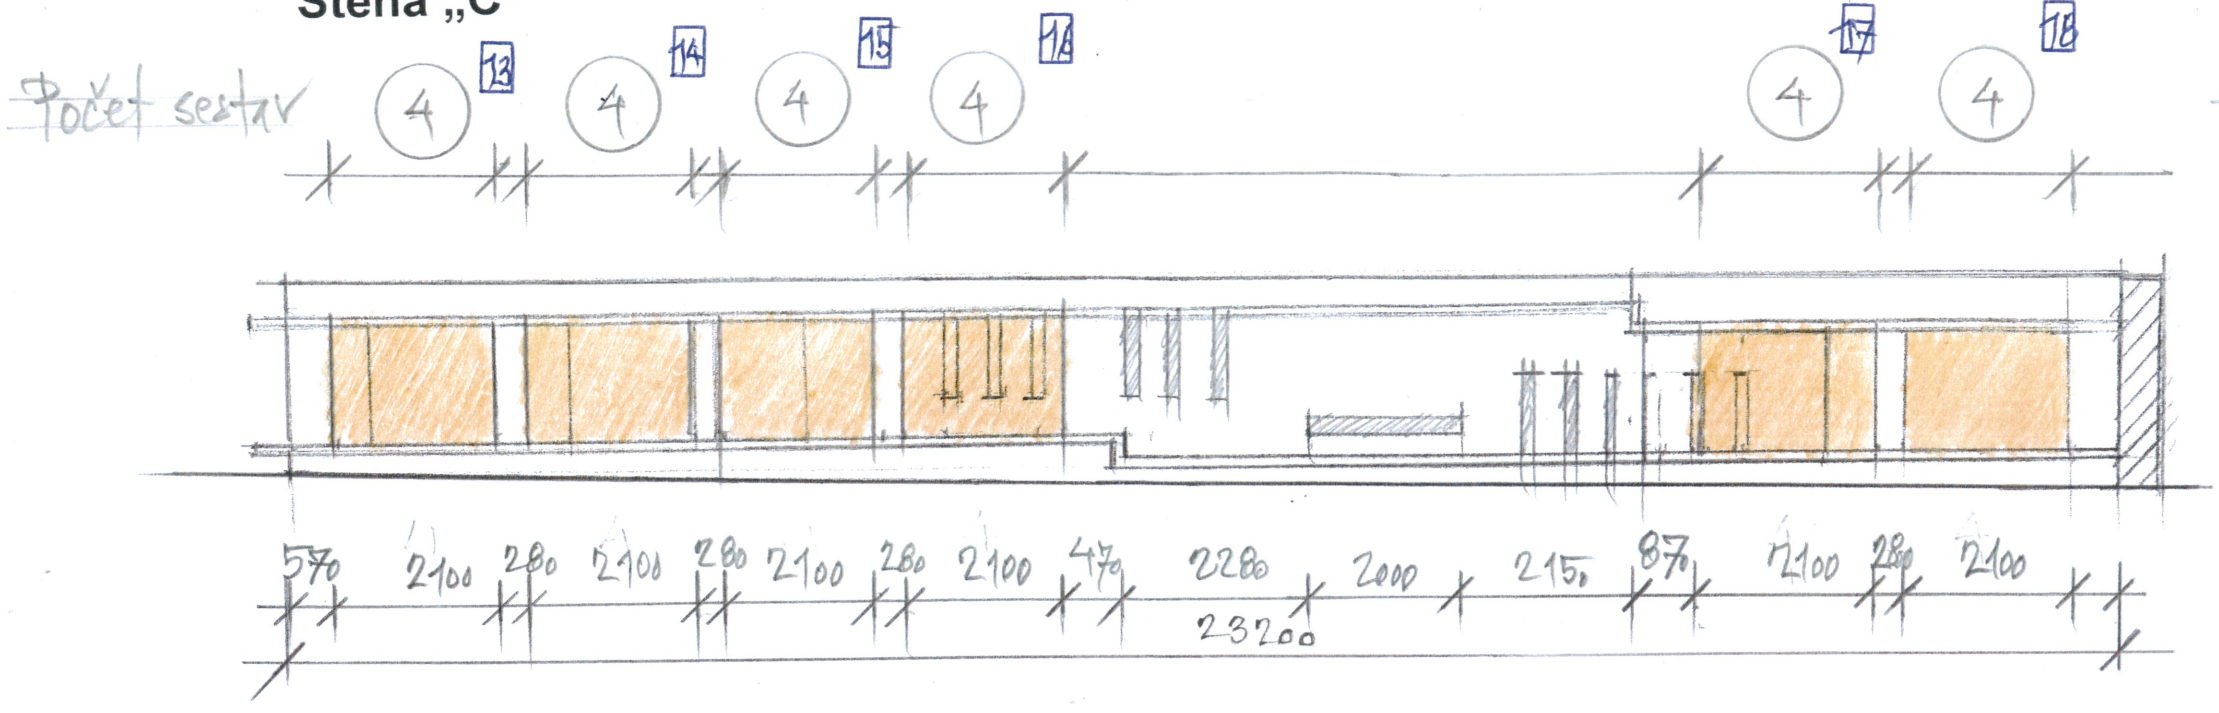

Stěna „D“

Počet sestav

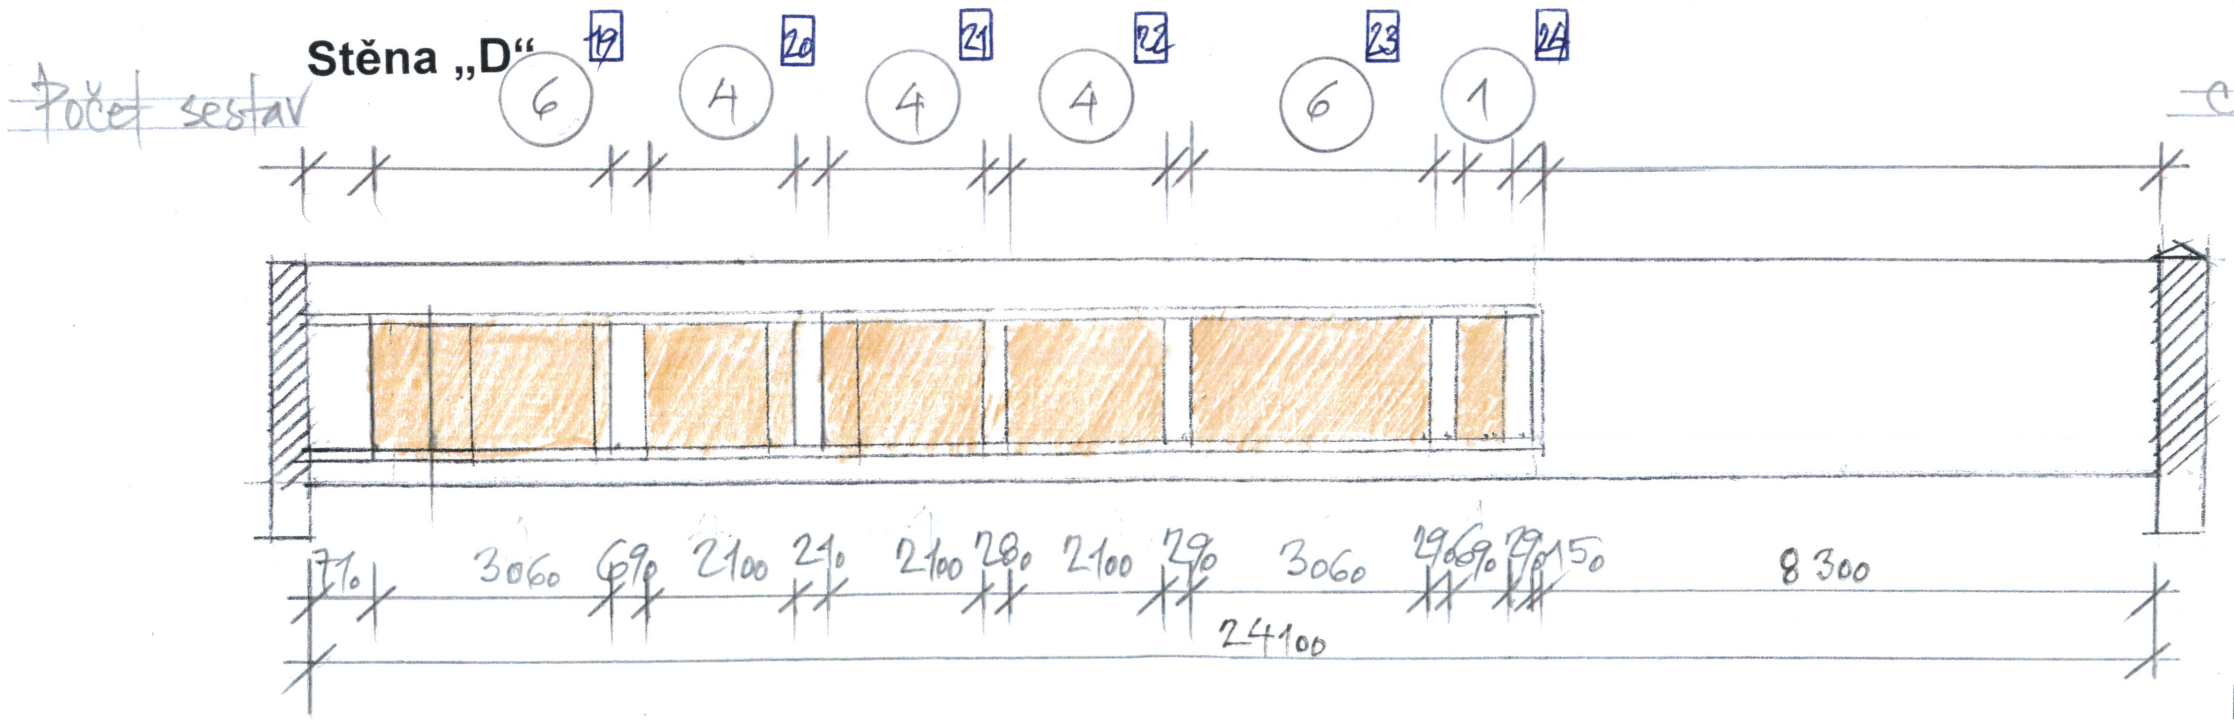

AUTORIZOVANÝ ARCHITEKT (A1)
ING. ARCH. JIŘÍ VALERT
ČKA 01 600
ČESKÁ REPUBLIKA

B 6)

Pohledy 1 : 100

Návrhový stav

3


Stavební úpravy kolumbária na hřbitově v Šumperku


Investor : Město Šumperk, nám. Míru 1, 787 01 Šumperk

Tech. pomoc : Ing. arch. Jiří Valert, Trnkova 10, 787 01 Šumperk

Datum : Říjen 2016 Stavební úřad MěÚ Šumperk

Půdorys 1:25

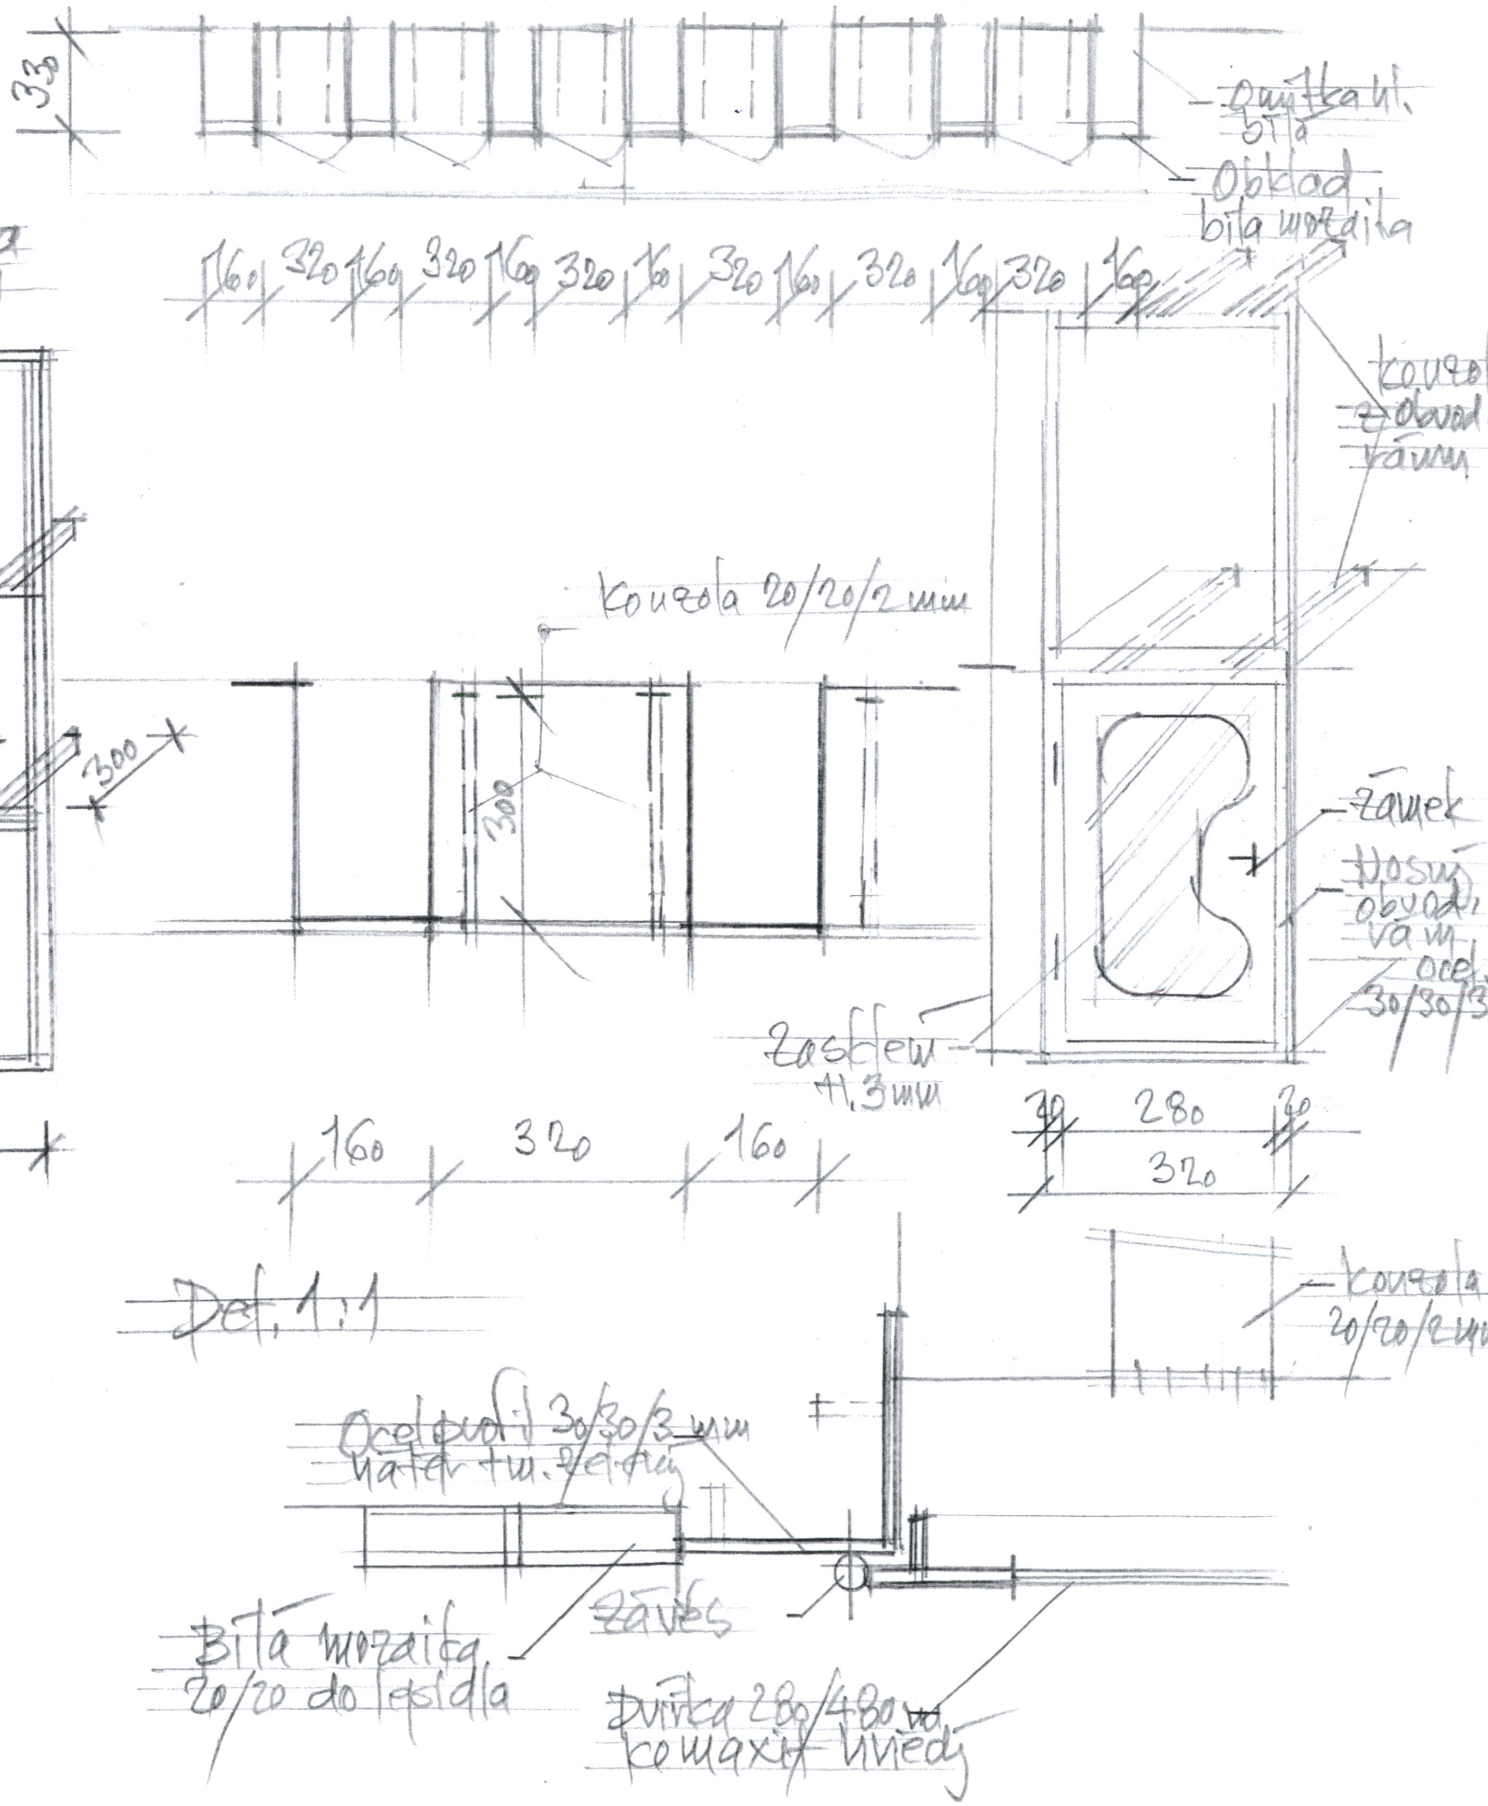

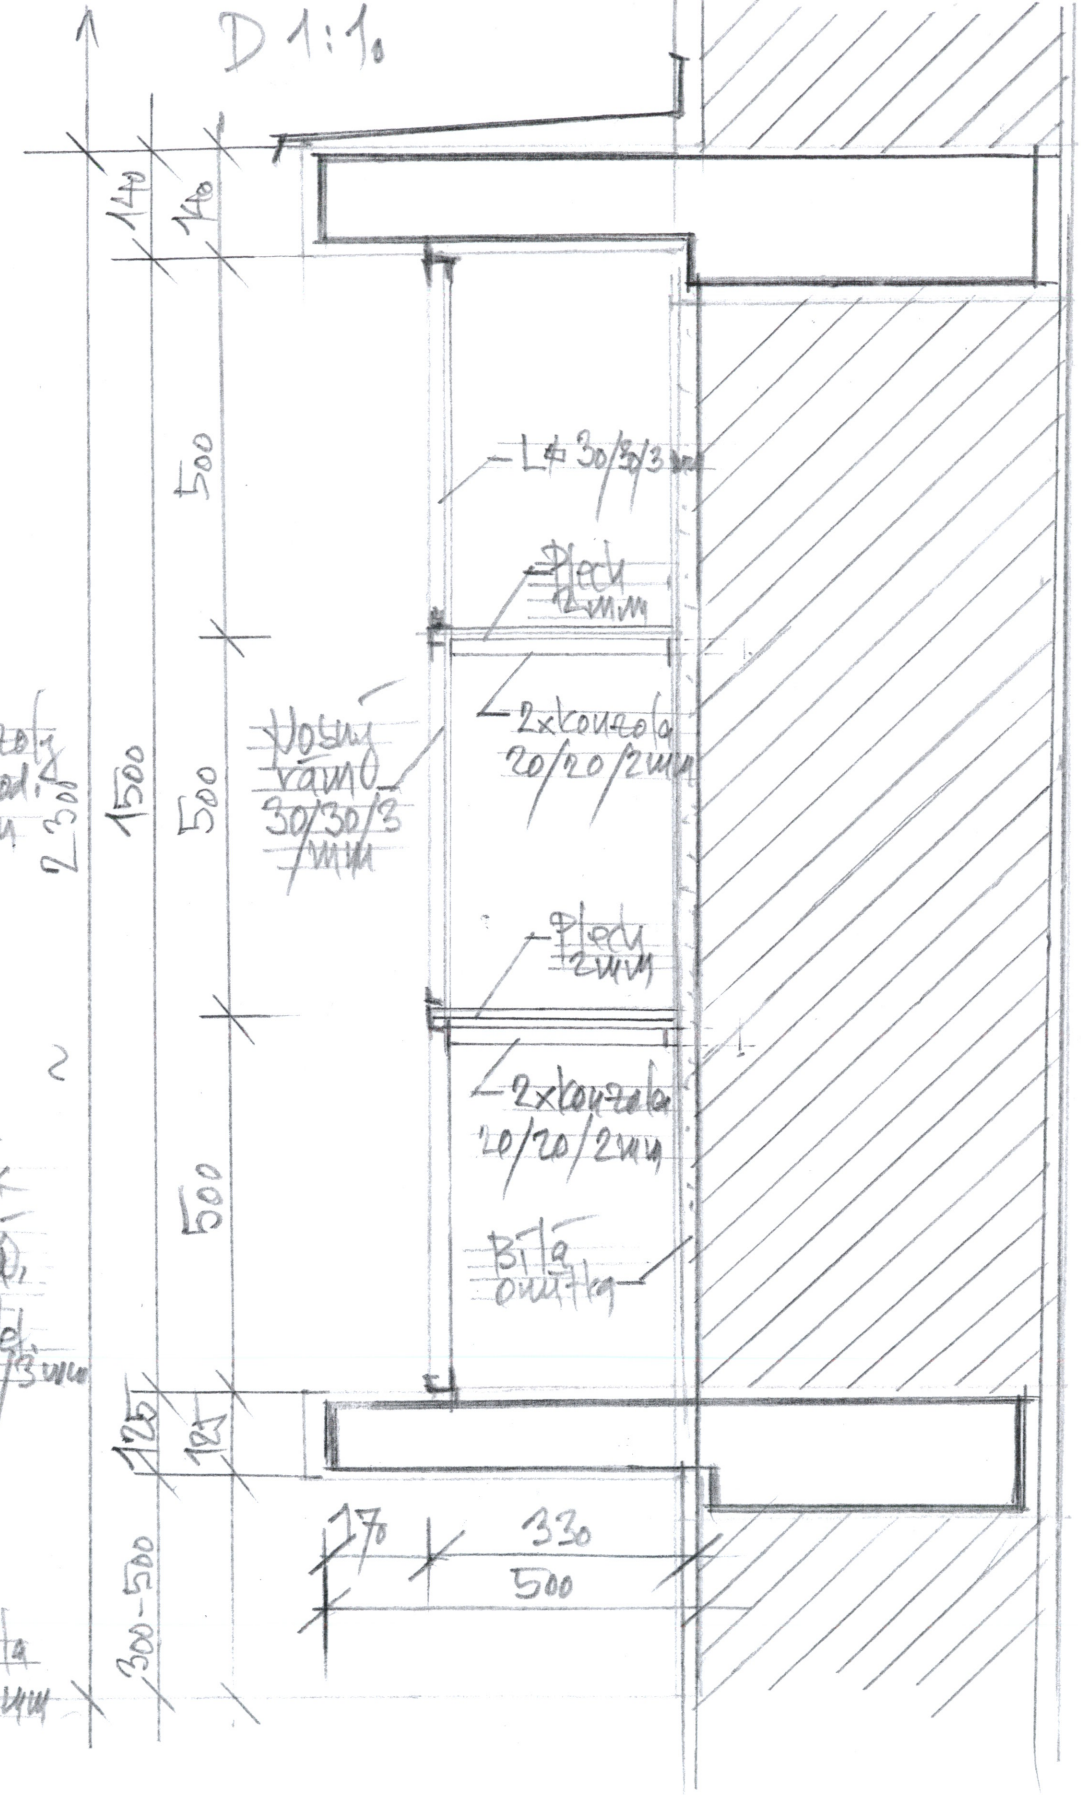



B 7) Detail provedení schránek 1 : 20, 1 : 10


Stavební úpravy kolumbária na hřbitově v Šumperku


Investor : Město Šumperk, nám. Míru 1, 787 01 Šumperk
Tech. pomoc : Ing. arch. Jiří Valert, Trnkova 10, 787 01 Šumperk
Datum : Říjen 2016 Stavební úřad MěÚ Šumperk

Půdorys 1:25

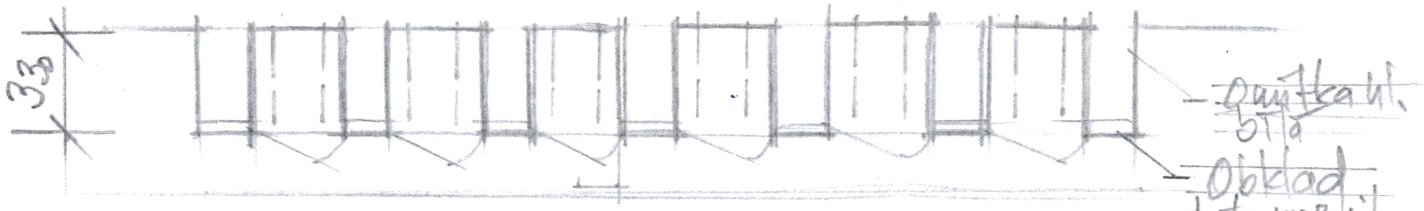

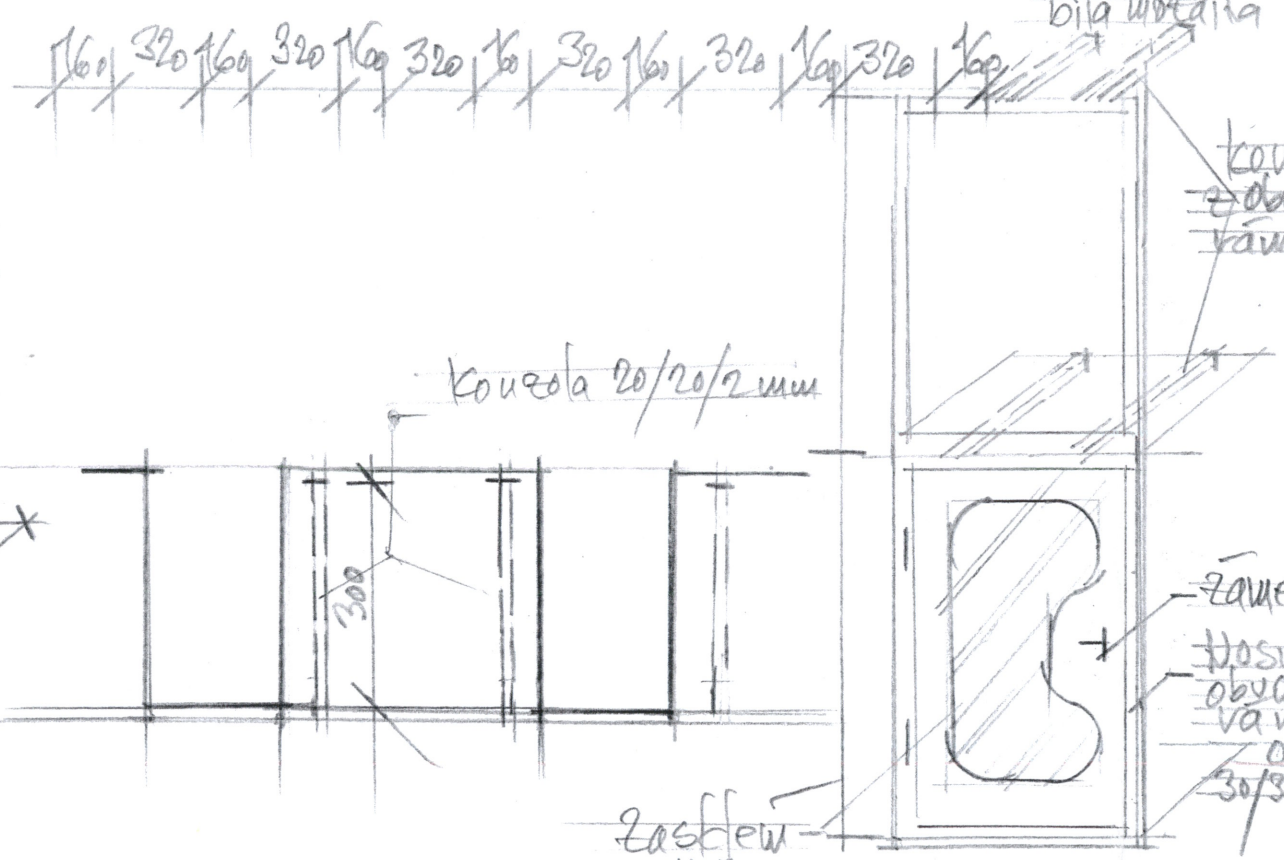

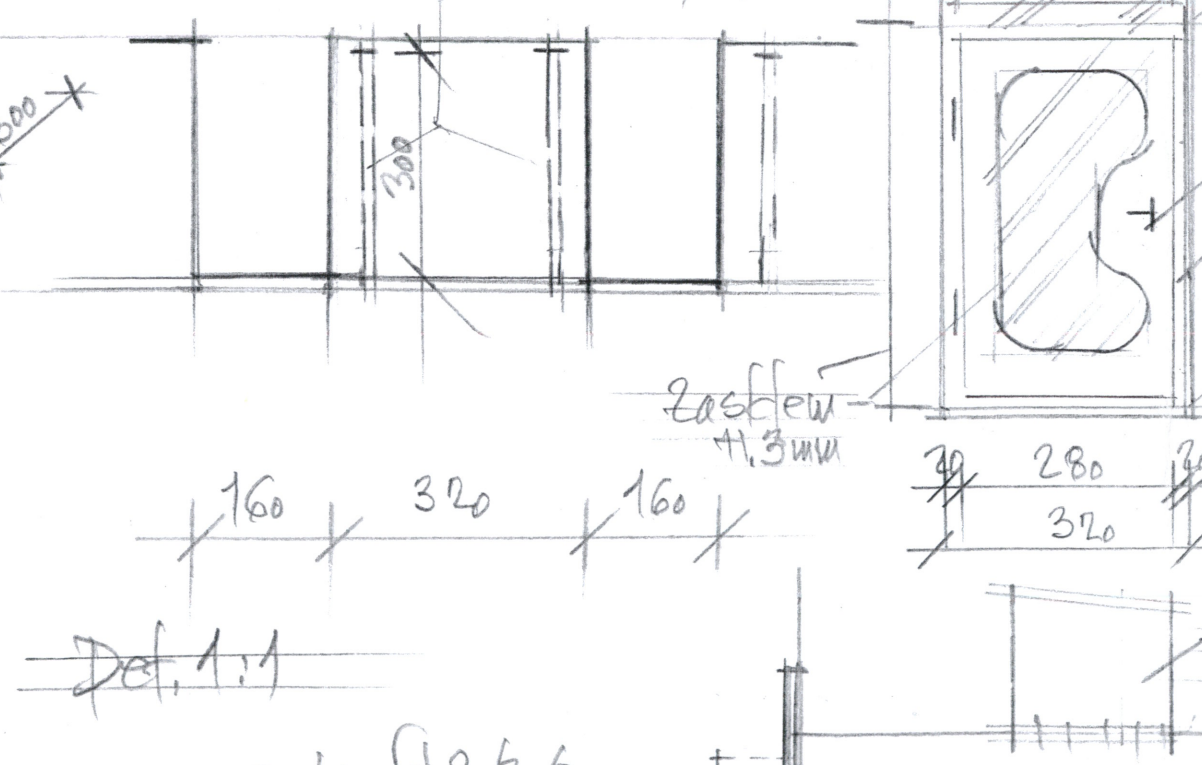

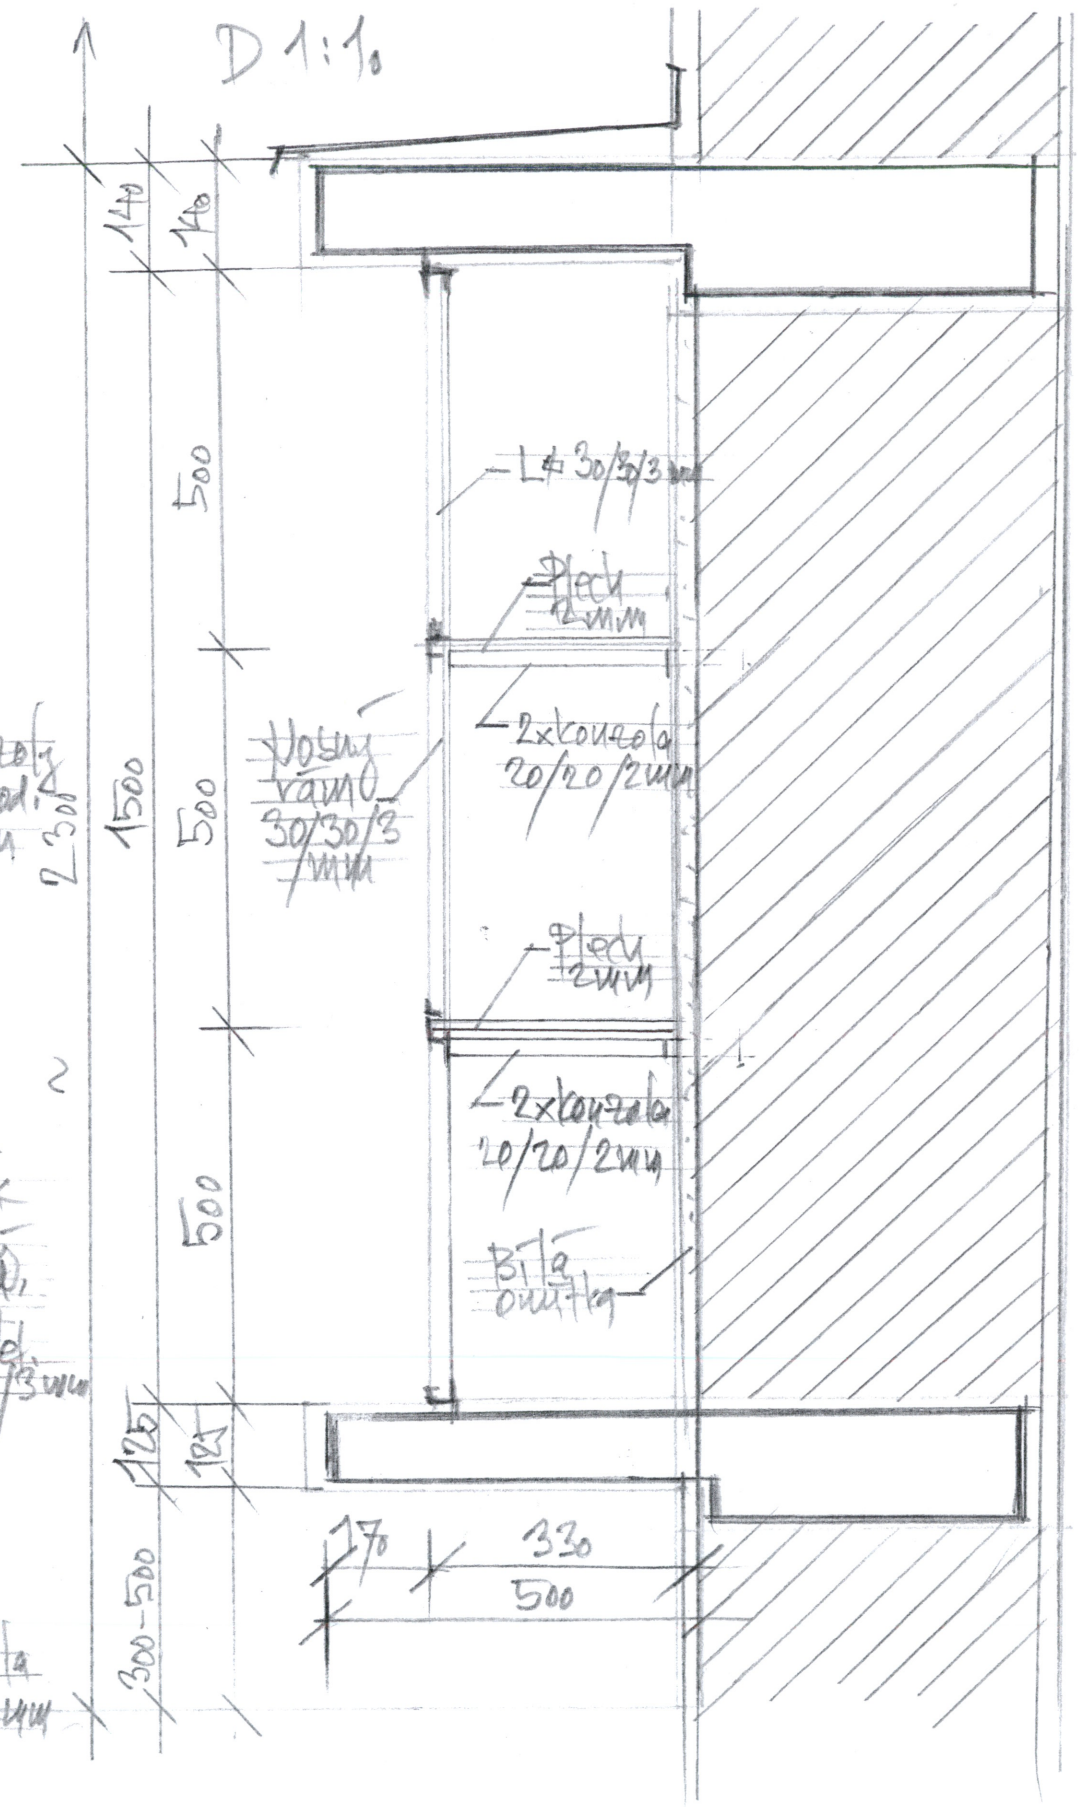



B 7) Detail provedení schránek 1 : 20, 1 : 10


Stavební úpravy kolumbária na hřbitově v Šumperku

Investor : Město Šumperk, nám. Míru 1, 787 01 Šumperk
Tech. pomoc : Ing. arch. Jiří Valert, Trnkova 10, 787 01 Šumperk
Datum : Říjen 2016 Stavební úřad MěÚ Šumperk

Půdorys 1:25

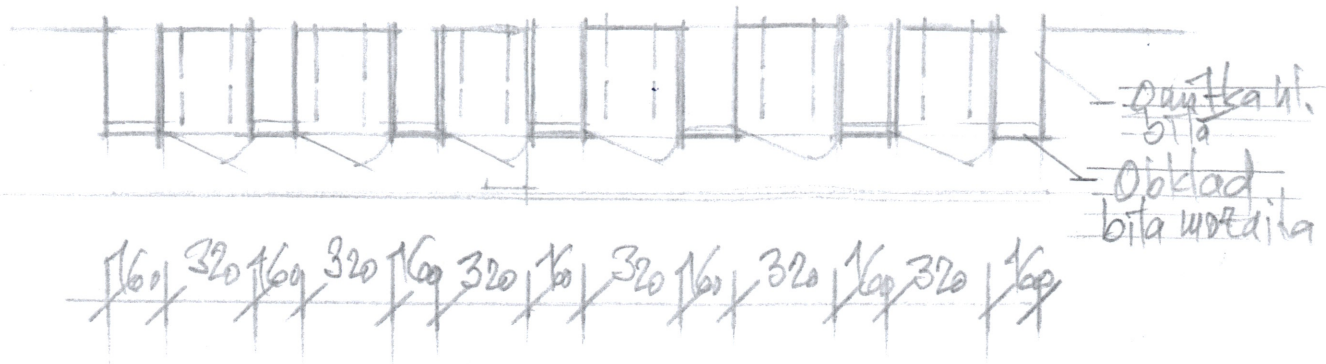

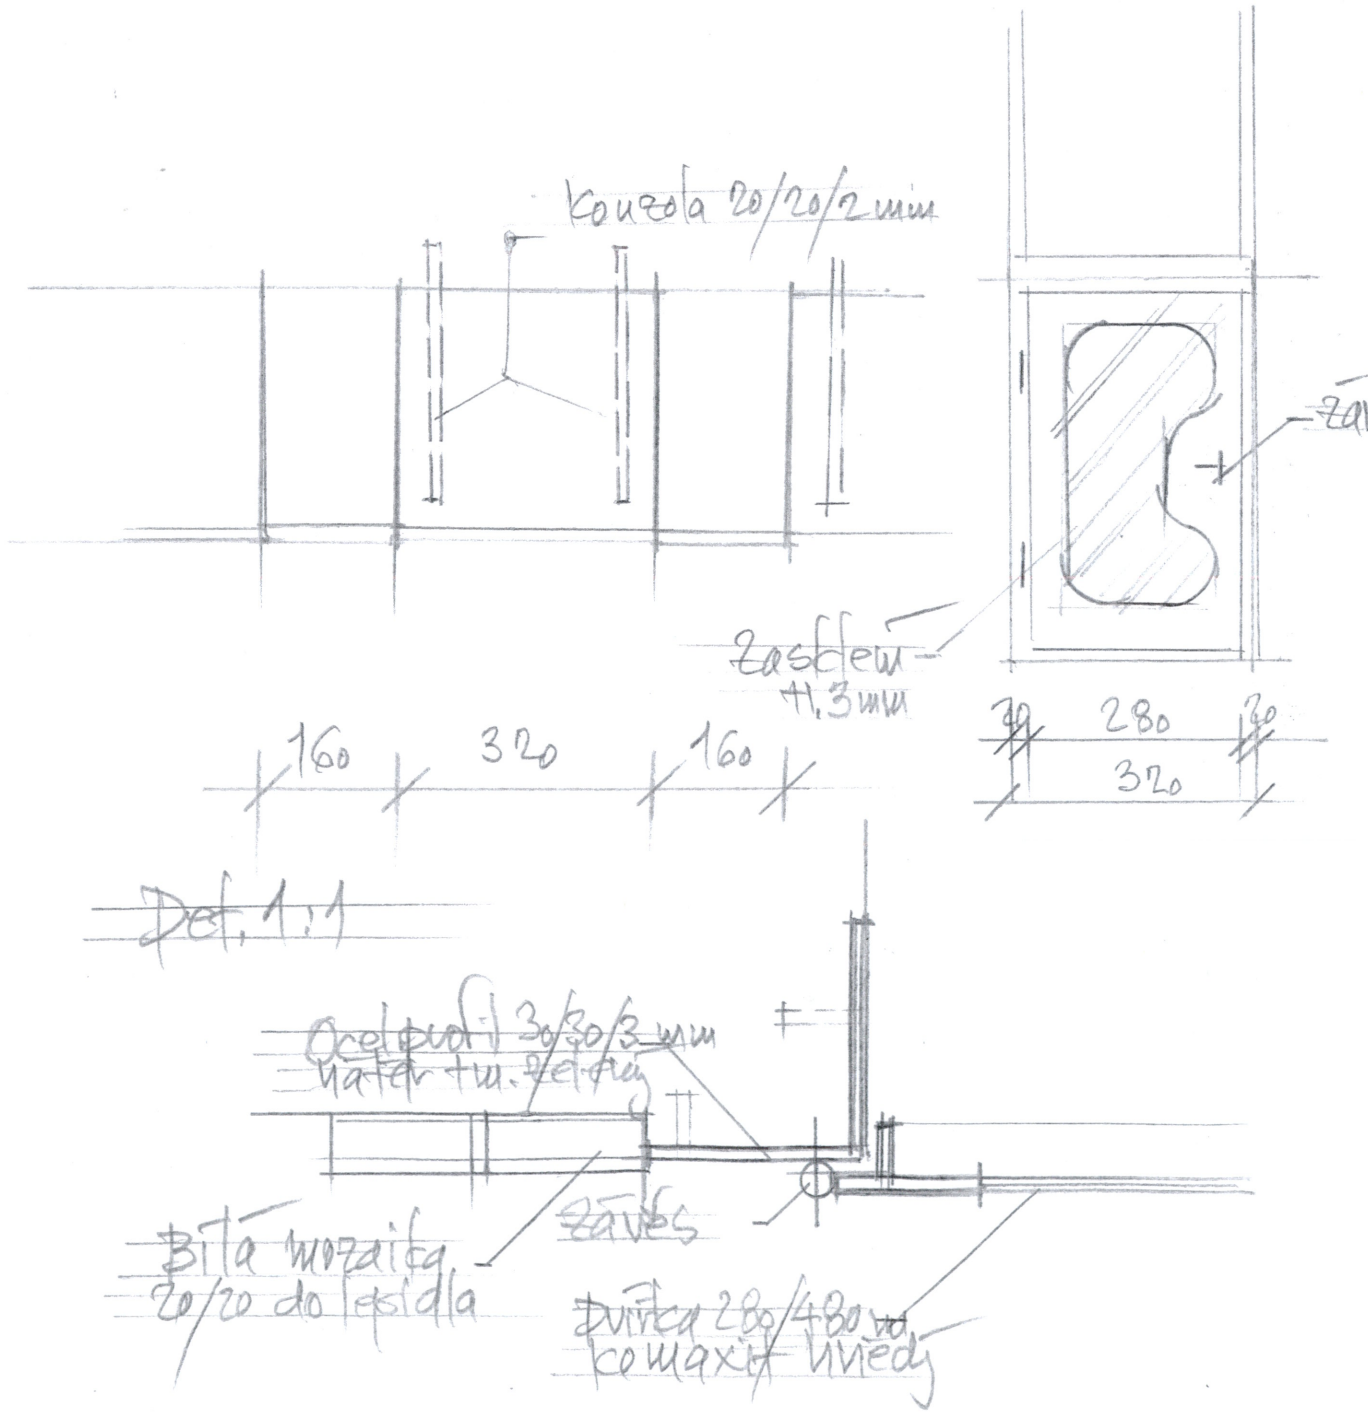

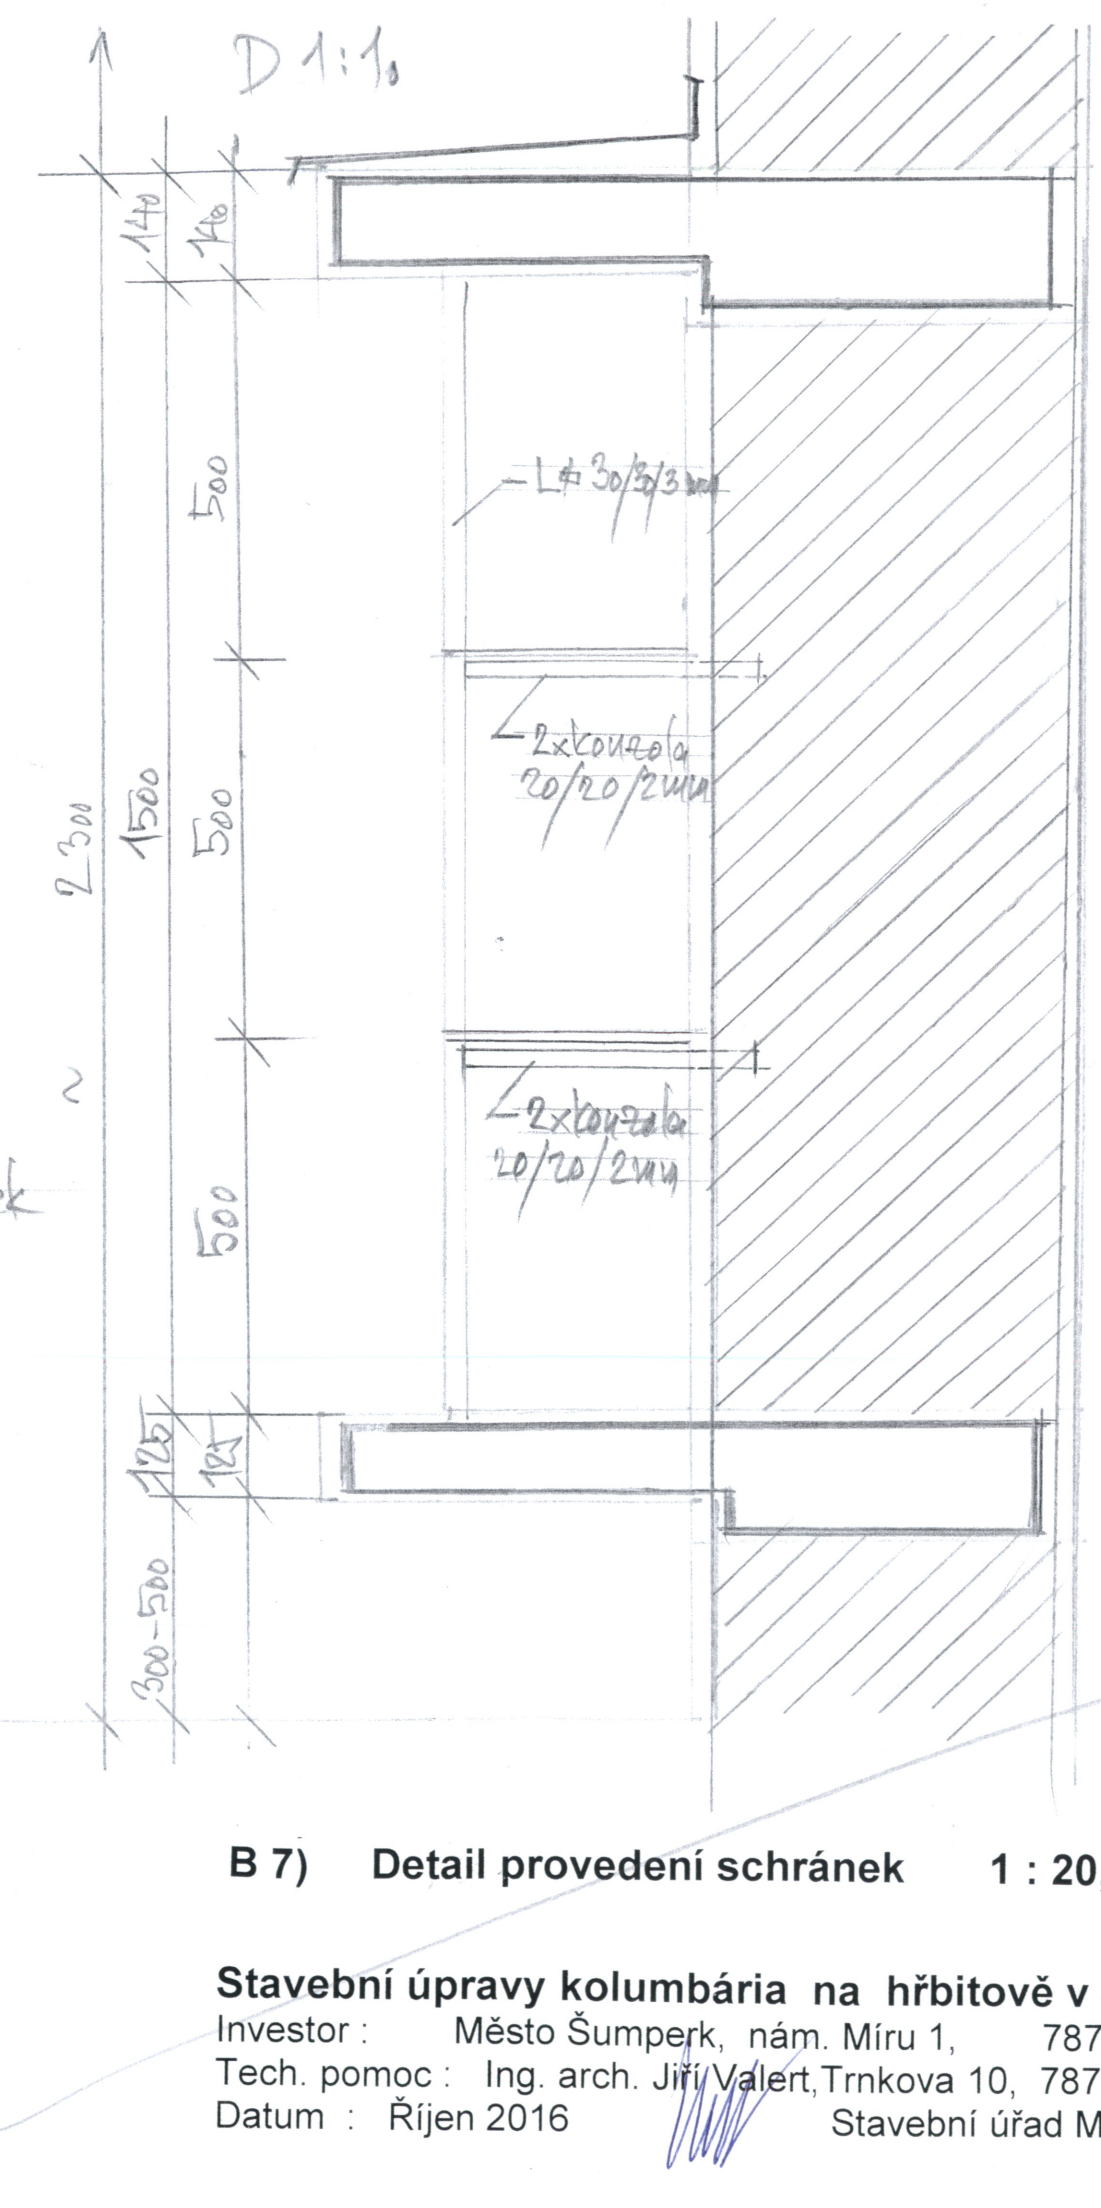


B 7) Detail provedení schránek 1 : 20, 1 : 10

3

Stavební úpravy kolumbária na hřbitově v Šumperku

Investor : Město Šumperk, nám. Míru 1, 787 01 Šumperk
Tech. pomoc : Ing. arch. Jiří Valert, Trnkova 10, 787 01 Šumperk
Datum : Říjen 2016 Stavební úřad MěÚ Šumperk

AUTORIZOVANÝ ARCHITEKT (A1) ING. ARCH. JIŘÍ VALERT ČKA 01 620 ČESKÁ REPUBLIKA

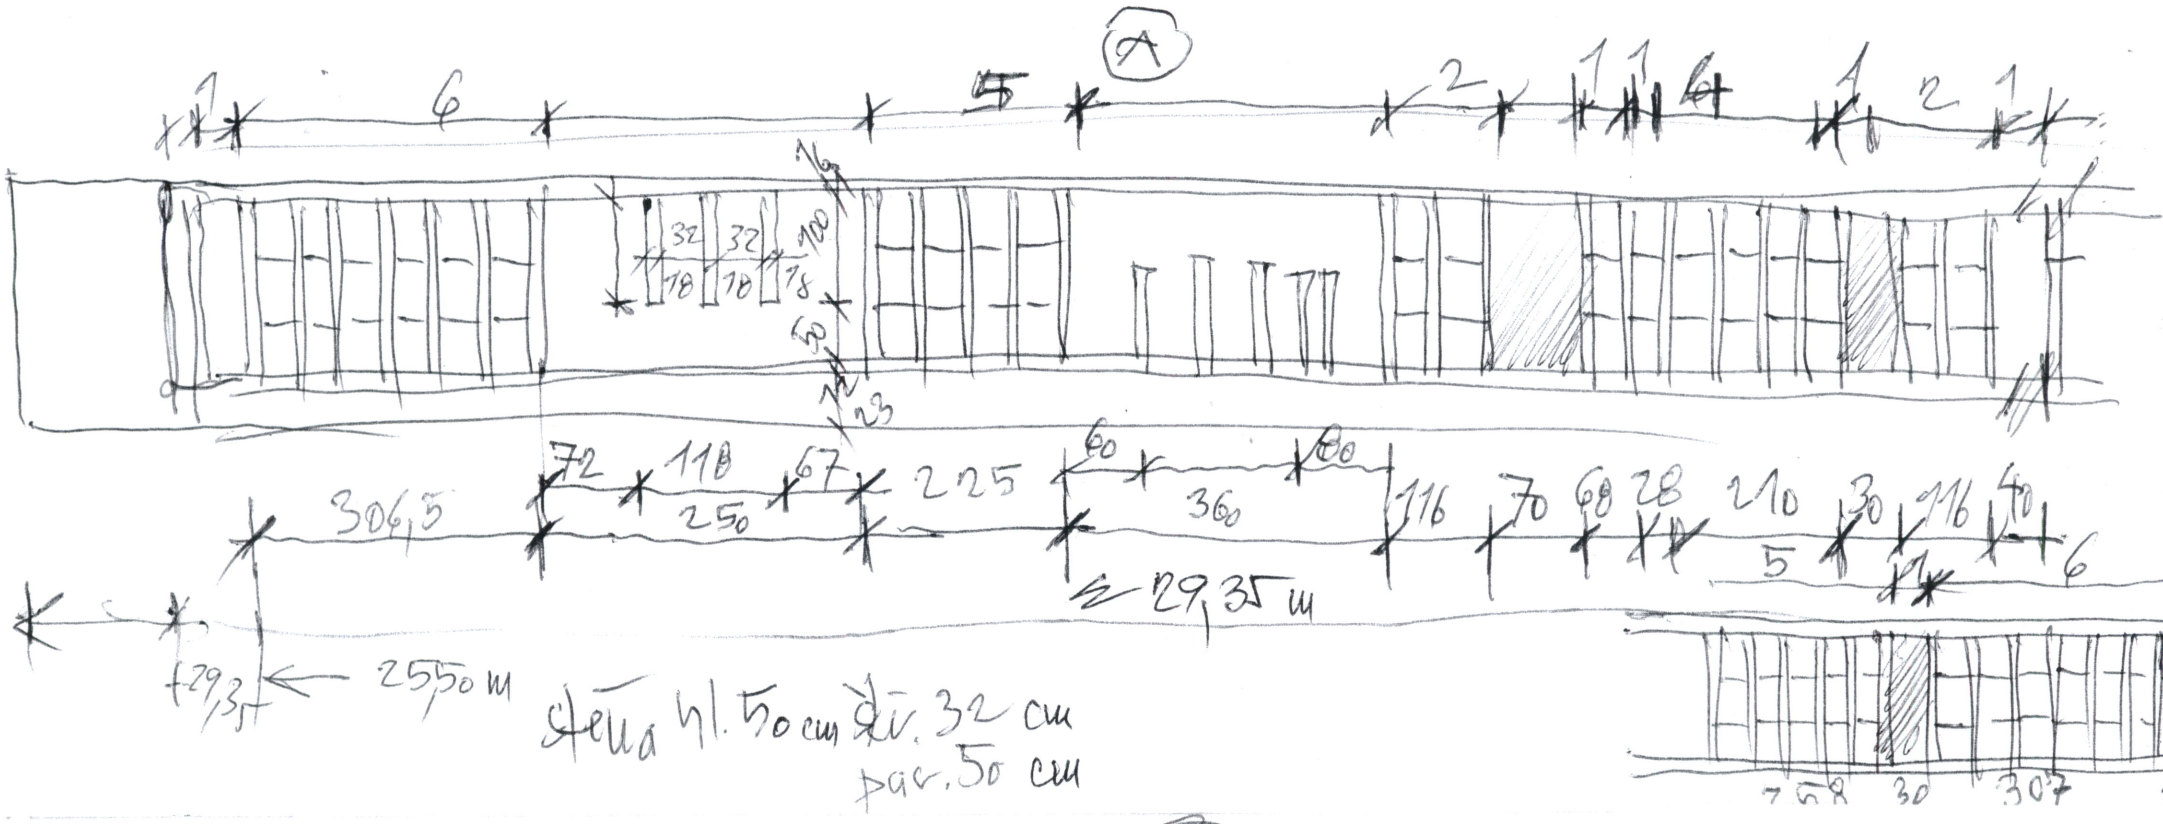



Pracovní návrhy
Větví A, B, C, D

Stavební úpravy kolumbária na hřbitově v Šumperku

Investor : Město Šumperk, nám. Míru 1, 787 01 Šumperk
Tech. pomoc : Ing. arch. Jiří Valert, Trnkova 10, 787 01 Šumperk
Datum : Říjen 2016 Stavební úřad MěÚ Šumperk



B 8) Fotodokumentace

Stavební úpravy kolumbária na hřbitově v Šumperku

Investor : Město Šumperk, nám. Míru 1, 787 01 Šumperk
Tech. pomoc : Ing. arch. Jiří Valert, Trnkova 10, 787 01 Šumperk
Datum : Říjen 2016 Stavební úřad MěÚ Šumperk