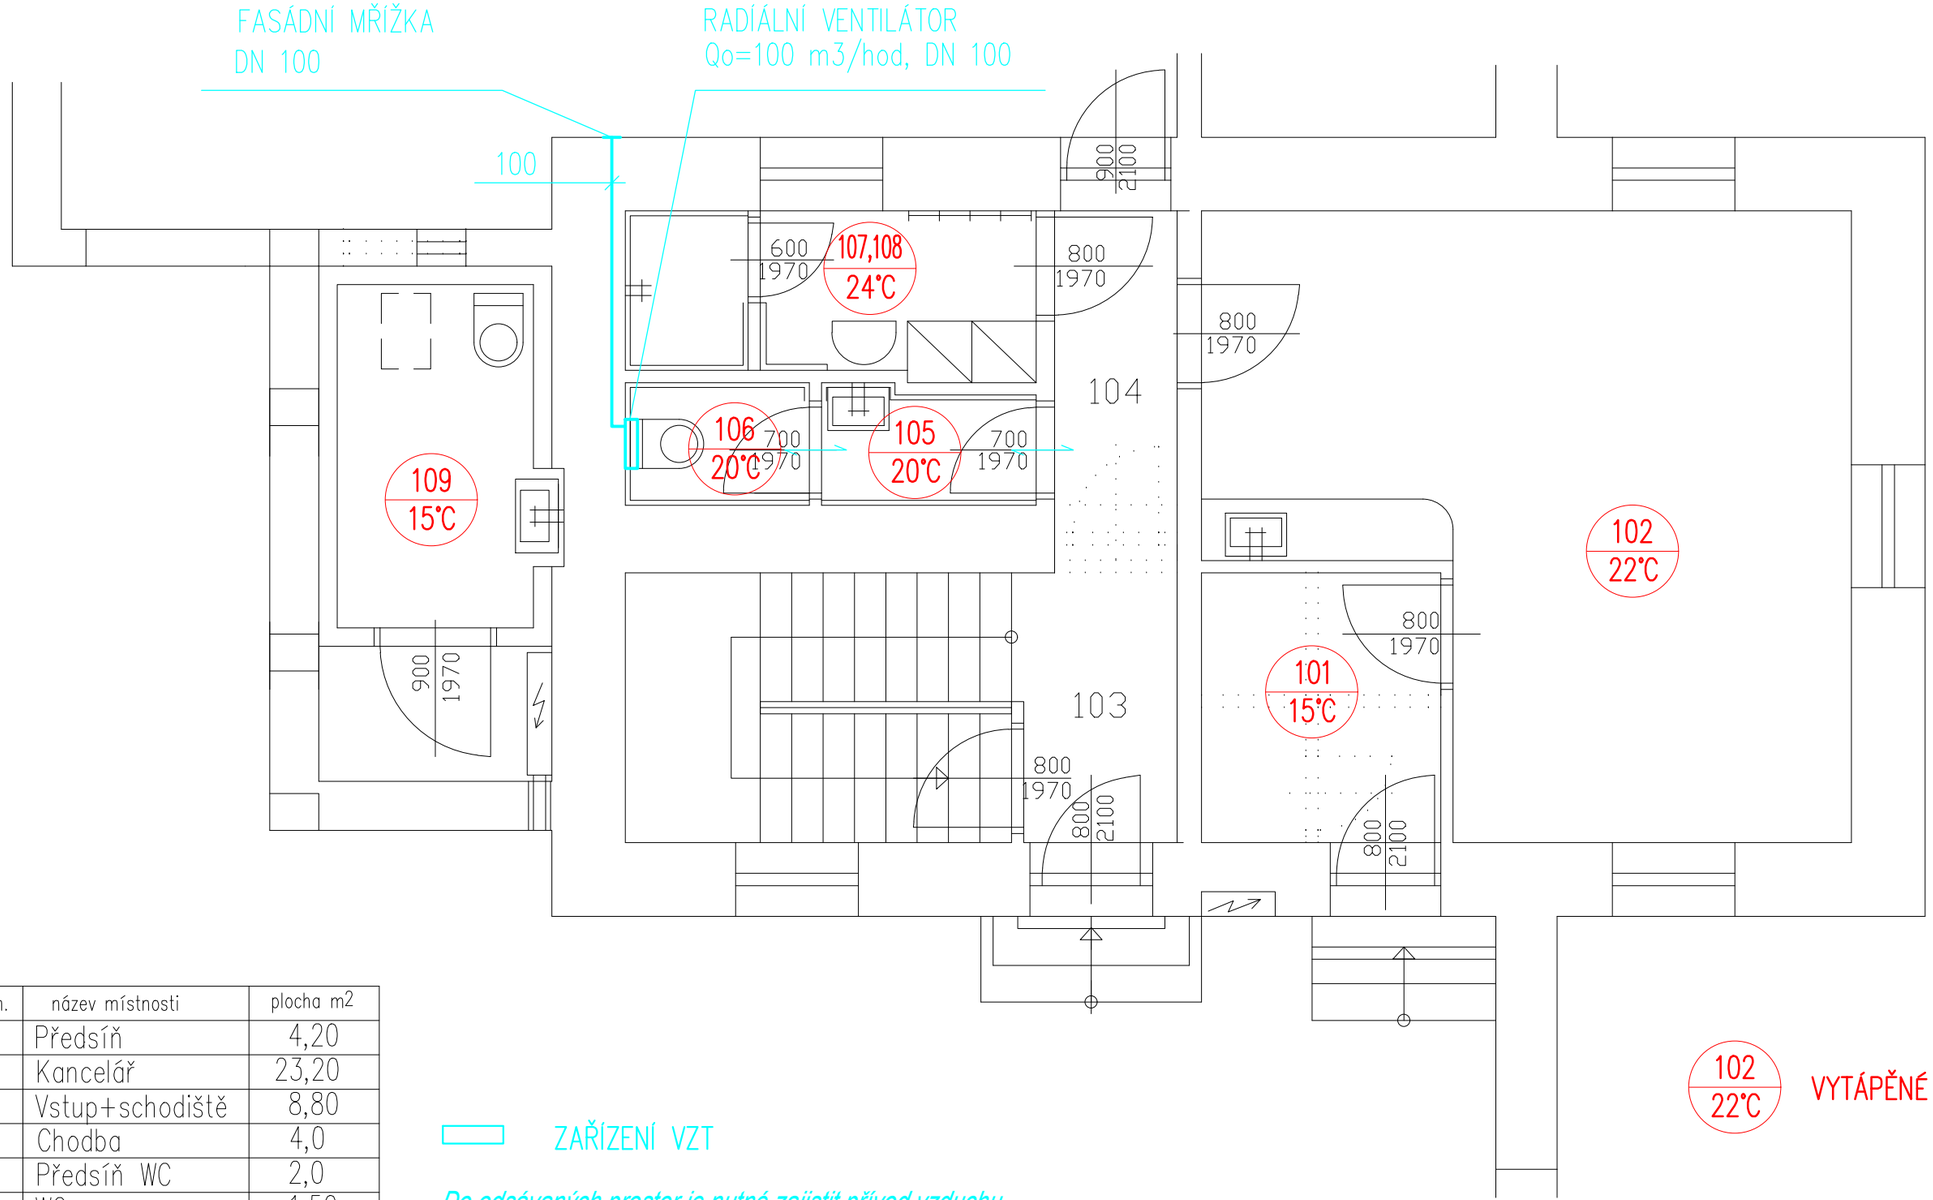

č. místn.	název místnosti	plocha m2
101	Předsíň	4,20
102	Kancelář	23,20
103	Vstup+schodiště	8,80
104	Chodba	4,0
105	Předsíň WC	2,0
106	WC	1,50
107	Šatna	3,25
108	Sprcha	1,40
109	Veřejné WC	4,80

ZAŘÍZENÍ VZT

Do odsávaných prostor je nutné zajistit přívod vzduchu.

Do vnitřních prostor hygienického zázemí bude zajištěn přívod vzduchu osazením dveří bez prahů event. dveřních mřížek.

Spínání ventilátoru, regulace a ovládání viz. PD část elektro.

Rozvod VZT je třeba provést v souladu s požadavky PBŘ a ČSN 730872.

Umístění a přesné provedení prvků viditelných v interiéru je nutno před realizací odsouhlasit se zpracovatelem interiéru.

102
22°C VYTÁPĚNÉ MÍSTNOSTI

V OBJEKTU JE REALIZOVÁNO ELEKTRICKÉ VYTÁPĚNÍ PODOKENNÍMI PŘÍMOTOPNÝMI ELEKTRICKÝMI KONVEKTORY. VIZ. PD ČÁST ELEKTRO.

Investor: Město Šumperk, nám. Míru 1, 787 01 ?umperk		Projektant: STAVOPROJEKT ŠUMPERK spol. s r.o. Lidická 56, 787 01 Šumperk	
Ředitel atel.:	ING. MILAN KLIMEŠ	Tel.: 583 215 111	
Hlavní architekt:	ING. ARCH. JIŘÍ VALERT	Fax.: 583 215 111	
Vypracoval:	ING. KATEŘINA JURÁNKOVÁ	Datum	7/2017
Akce: Stavební úpravy objektu správce hřbitova a veřejné WC v Šumperku		Stupeň:	DOS
		Zak. číslo:	01 – 1156/001
		Měřítko	1 : 50
Obsah: Půdorys 1.NP – UT, VZT		Č. paré:	Č .výkresu: D1.4.2.2