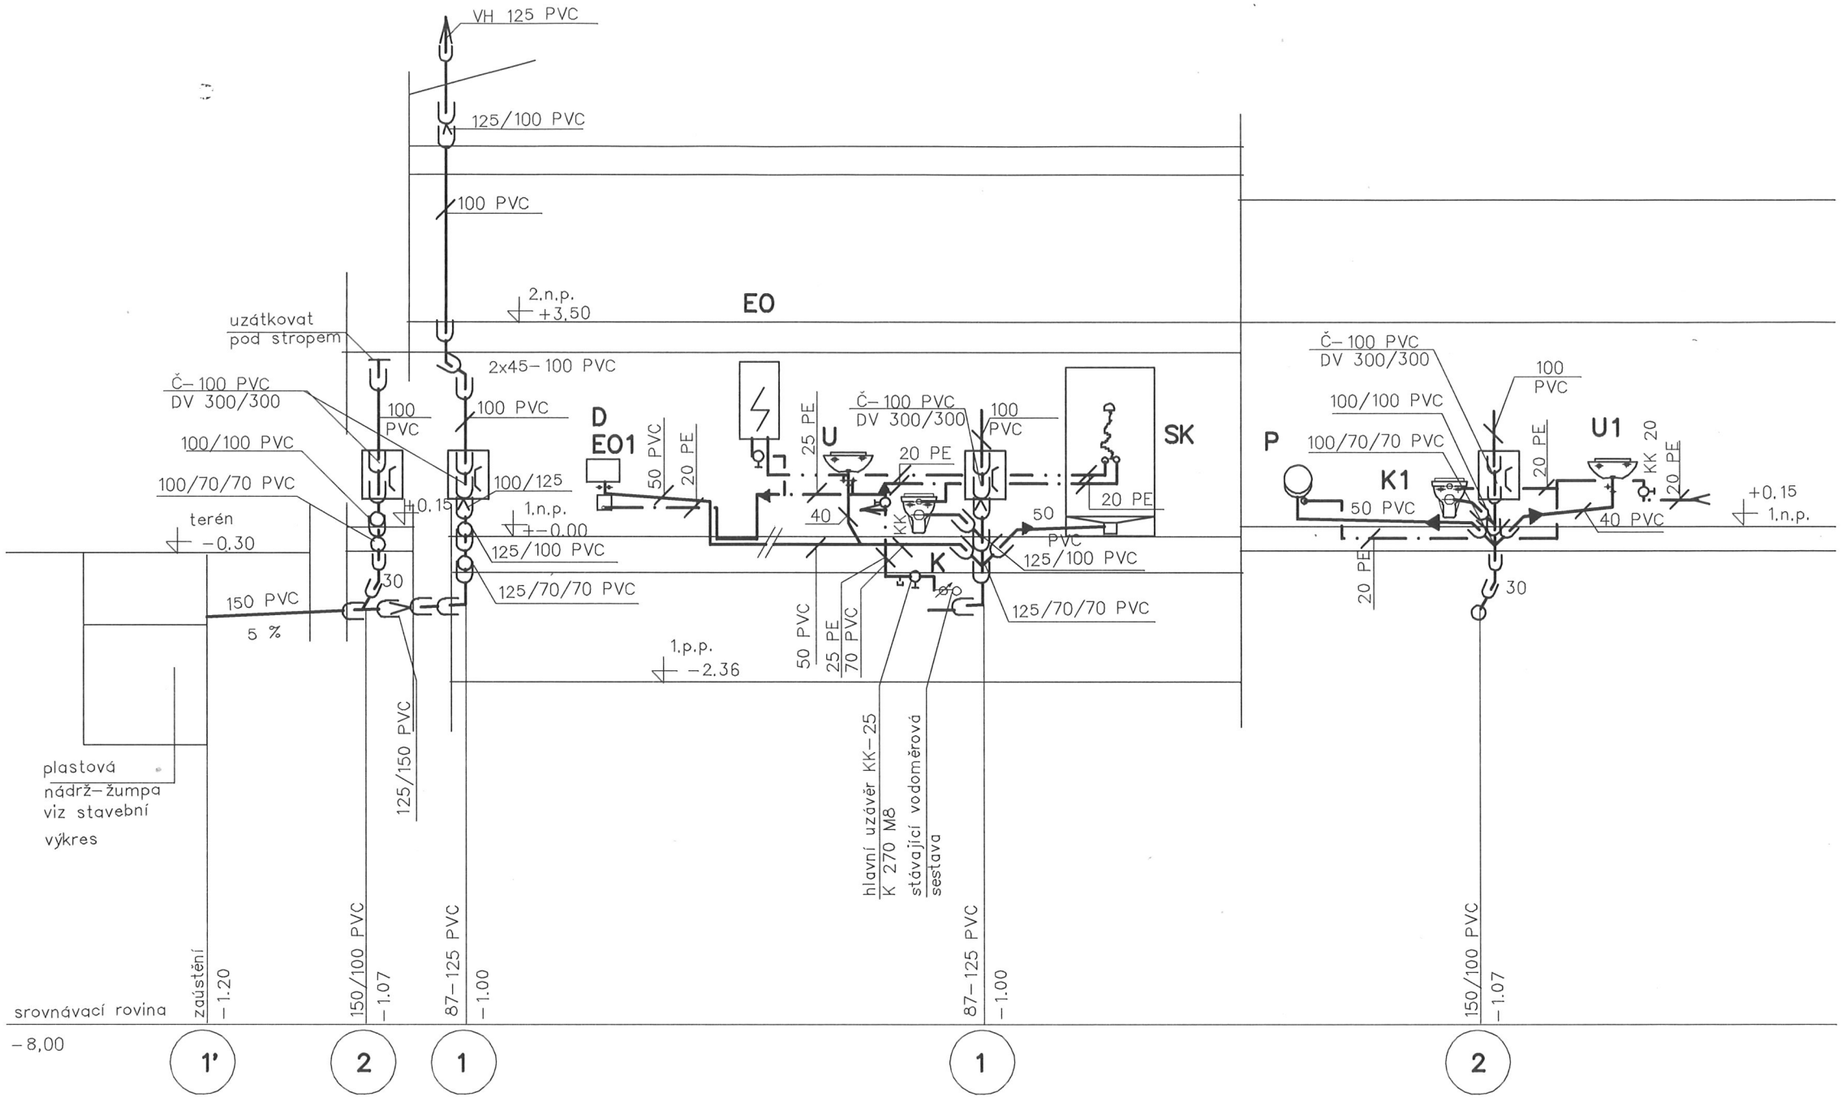

Legenda:

———	domovní kanalizace
——— · ——— · ·	studená voda
—— · · —— · · ·	teplá voda

SK	sprchový kout 900 Lyra plus se sprch. baterií
K	klozet závěsný Mio+podomítkový systém
K1	klozet závěsný pro těl. postižené antivandal AUZ 03 INV+aut. splachovač+předstěnový systém AUZ 5–II
U	diturvitové umyvadlo 500 mm+stojánková páková baterie
U1	nerezové umyvadlo pro těl. postižené AUM 018 INV+stoj. ventil pákový
P	nerezový pisoár AUP 03 s autum. splachovačem AUP 03.B
EO	elektrický zásobníkový ohřívač vody OKHE 80
EO1	elektrický ohřívač vody Clage M3/SNM–3kW
D	jednodílný nerezový dřez s odkládací plochou a otvorem pro baterií

ved. atelieru	hlavní architekt	vypracoval
ing. Milan Klimeš	ing. arch. Jiří Valert	Marcela Jarkovská, Lesnice
Investor :	Město Šumperk, nám. Míru 1, 787 01 Šumperk	
Název akce: **Stavební úpravy objektu správce hřbitova a veřejné WC v Šumperku**	Formát	2A4
	Datum	09/2017
Obsah : **Zdravotechnická instalace schema**	Měřítko	Číslo výkresu
	1: 100	**D.1.4.1.4**