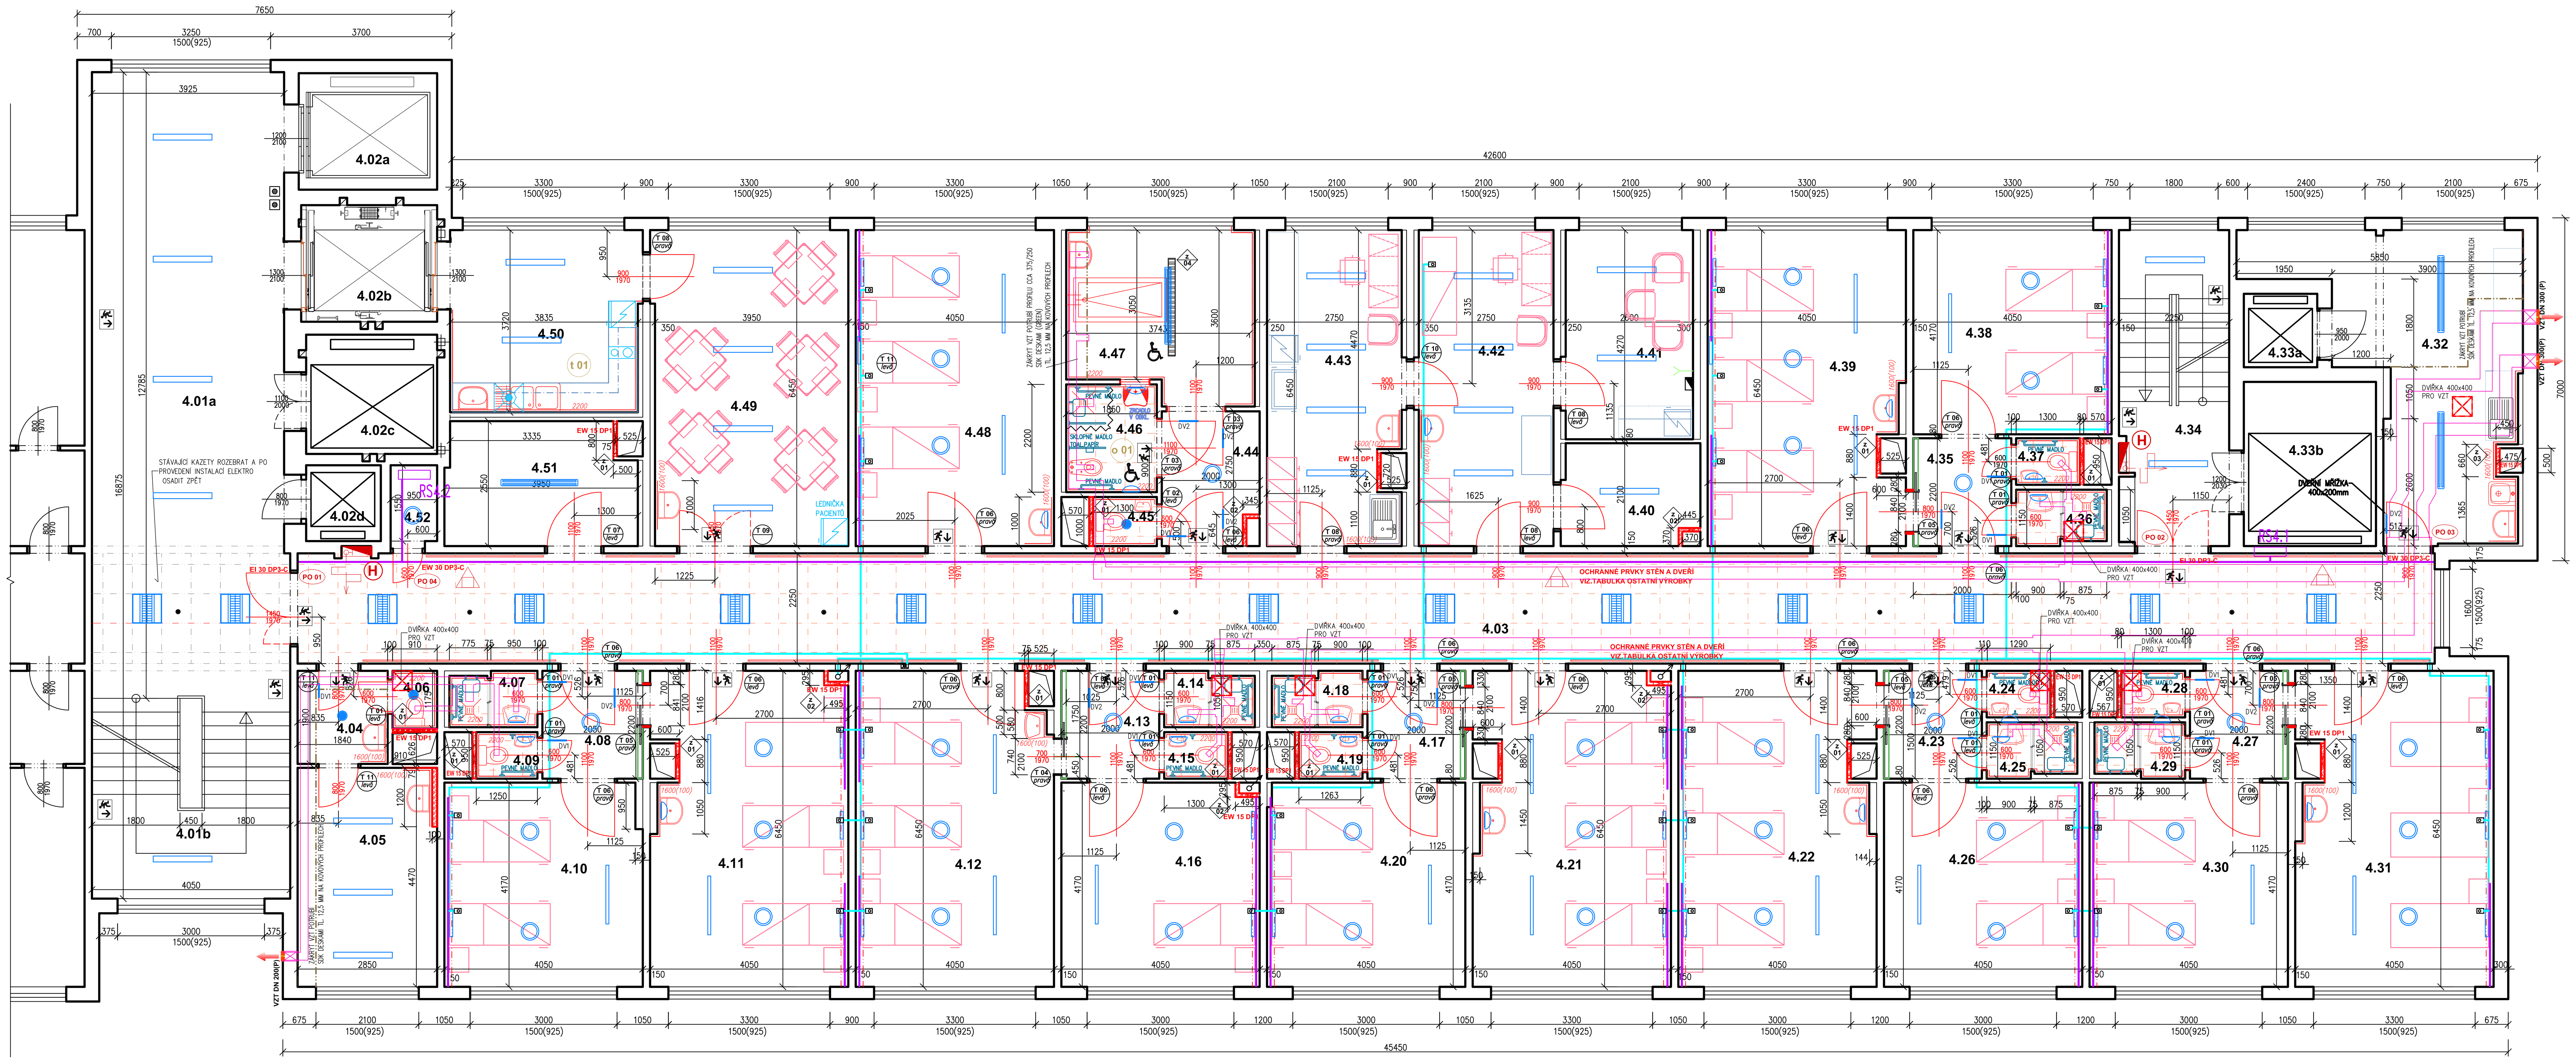

LEGENDA MÍSTNOSTÍ 4.NP

Č.M.	ÚČEL MÍSTNOSTÍ	PLOCHA	OBVOD	S.V.	PODLAHA		PODHLED		ÚPRAVA STĚN	
4. 01a	VSTUPNÍ HALA	51,05	34,23	P 2,40 2,65	STÁVAJÍCÍ PVC		STÁVAJÍCÍ	S 01	STÁVAJÍCÍ	O 01
4. 01b	SCHODIŠTĚ	16,08	16,28	---	STÁVAJÍCÍ	---	STÁVAJÍCÍ	---	STÁVAJÍCÍ	O 01
4. 02a	STÁVAJÍCÍ VÝTAH	6,73	10,40	---	STÁVAJÍCÍ	---	STÁVAJÍCÍ	---	STÁVAJÍCÍ	---
4. 02b	STÁVAJÍCÍ VÝTAH	6,60	10,30	---	STÁVAJÍCÍ	---	STÁVAJÍCÍ	---	STÁVAJÍCÍ	---
4. 02c	STÁVAJÍCÍ VÝTAH	6,51	10,20	---	STÁVAJÍCÍ	---	STÁVAJÍCÍ	---	SÁVAJÍCÍ	---
4. 02d	STÁVAJÍCÍ VÝTAH	2,36	6,15	---	STÁVAJÍCÍ	---	STÁVAJÍCÍ	---	STÁVAJÍCÍ	---
4. 03	CHODBA	98,12	92,0	P 2,40 2,65	LEPENÝ VINYL	P 01	SKL. 600/600	S 02	MALBA+OCHR.STĚN	O 01
4. 04	PŘEDSÍŇ	3,50	7,48	2,65	LEPENÝ VINYL	P 01	NOVÁ MALBA	S 01	KER.OBKL. h: 1,6m 100 mm NAD PODL.	O 03
4. 05	ORL VYŠETŘOVNA	12,73	14,60	2,65	LEPENÝ VINYL	P 01	NOVÁ MALBA	S 01	KER.OBKL. h: 1,6m 100 mm NAD PODL.	O 03
4. 06	KABINA WC – PACIENT	1,10	4,20	2,65	SLINUTÁ DLAŽBA PROTISKLUZ R10	P 02	SKL. 600/600	S 02	KER.OBKL. h: 2,2	O 02
4. 07	HYG. KABINA – PACIENT	1,98	6,00	2,65	SLINUTÁ DLAŽBA PROTISKLUZ R10	P 03	SKL. 600/600	S 03	KER.OBKL. h: 2,2	O 02
4. 08	PŘEDSÍŇ	4,51	8,50	2,65	LEPENÝ VINYL	P 01	NOVÁ MALBA	S 01	MALBA+NÁTĚR	O 04
4. 09	WC – PACIENT	1,87	4,40	2,65	SLINUTÁ DLAŽBA PROTISKLUZ R10	P 02	SKL. 600/600	S 02	KER.OBKL. h: 2,2	O 02
4. 10	POKOJ 1 2 LŮŽKA	16,90	16,44	2,65	LEPENÝ VINYL	P 01	NOVÁ MALBA	S 01	MALBA+NÁTĚR	O 04
4. 11	POKOJ 2 3 LŮŽKA	25,30	22,20	2,65	LEPENÝ VINYL	P 01	NOVÁ MALBA	S 01	MALBA+NÁTĚR KER.OBKL. h: 1,6m	O 03
4. 12	POKOJ 3 3 LŮŽKA	25,56	21,00	2,65	LEPENÝ VINYL	P 01	NOVÁ MALBA	S 01	MALBA+NÁTĚR KER.OBKL. h: 1,6m	O 03
4. 13	PŘEDSÍŇ	4,40	8,40	2,65	LEPENÝ VINYL	P 01	NOVÁ MALBA	S 01	MALBA+NÁTĚR	O 04
4. 14	HYG.KABINA–PACIENT	2,02	6,12	2,65	SLINUTÁ DLAŽBA PROTISKLUZ R10	P 03	SKL. 600/600	S 03	KER.OBKL. h: 2,2	O 02
4. 15	WC – PACIENT	1,24	4,50	2,65	SLINUTÁ DLAŽBA PROTISKLUZ R10	P 02	SKL. 600/600	S 02	KER.OBKL. h: 2,2	O 02
4. 16	POKOJ 4 1 LŮŽKO	16,75	16,44	2,65	LEPENÝ VINYL	P 01	NOVÁ MALBA	S 01	MALBA+NÁTĚR	O 04
4. 17	PŘEDSÍŇ	4,40	8,40	2,65	LEPENÝ VINYL	P 01	NOVÁ MALBA	S 01	MALBA+NÁTĚR	O 03
4. 18	HYG. KABINA – PACIENT	2,04	6,00	2,65	SLINUTÁ DLAŽBA PROTISKLUZ R10	P 03	SKL. 600/600	S 03	KER.OBKL. h: 2,2	O 02
4. 19	WC – PACIENT	1,24	4,50	2,65	SLINUTÁ DLAŽBA PROTISKLUZ R10	P 02	SKL. 600/600	S 02	KER.OBKL. h: 2,2	O 02
4. 20	POKOJ 5 2 LŮŽKA	16,84	16,44	2,65	LEPENÝ VINYL	P 01	NOVÁ MALBA	S 01	MALBA+NÁTĚR	O 04
4. 21	POKOJ 6 3 LŮŽKA	25,36	22,30	2,65	LEPENÝ VINYL	P 01	NOVÁ MALBA	S 01	MALBA+NÁTĚR KER.OBKL. h: 1,6m	O 03
4. 22	POKOJ 7 3 LŮŽKA	25,43	22,20	2,65	LEPENÝ VINYL	P 01	NOVÁ MALBA	S 01	MALBA+NÁTĚR KER.OBKL. h: 1,6m	O 03
4. 23	PŘEDSÍŇ	4,44	8,40	2,65	LEPENÝ VINYL	P 01	NOVÁ MALBA	S 01	MALBA+NÁTĚR	O 04
4. 24	WC – PACIENT	1,23	4,48	2,65	SLINUTÁ DLAŽBA PROTISKLUZ R10	P 02	SKL. 600/600	S 02	KER.OBKL. h: 2,2	O 02
4. 25	HYG.KABINA – PACIENT	2,03	6,10	2,65	SLINUTÁ DLAŽBA PROTISKLUZ R10	P 03	SKL. 600/600	S 03	KER.OBKL. h: 2,2	O 02
4. 26	POKOJ 8 2 LŮŽKA	16,9	16,44	2,65	LEPENÝ VINYL	P 01	NOVÁ MALBA	S 01	MALBA+NÁTĚR	S 04
4. 27	PŘEDSÍŇ	4,40	8,40	2,65	LEPENÝ VINYL	P 01	NOVÁ MALBA	S 01	MALBA+NÁTĚR	O 04
4. 28	WC – PACIENT	1,24	4,50	2,65	SLINUTÁ DLAŽBA PROTISKLUZ R10	P 03	SKL. 600/600	S 02	KER.OBKL. h: 2,2	O 02
4. 29	HYG.KABINA PACIENT	2,03	6,00	2,65	SLINUTÁ DLAŽBA PROTISKLUZ R10	P 03	SKL. 600/600	S 02	KER.OBKL. h: 2,2	O 02
4. 30	POKOJ 9 2 LŮŽKA	16,9	16,44	2,65	LEPENÝ VINYL	P 01	NOVÁ MALBA	S 01	MALBA+NÁTĚR	O 04
4. 31	POKOJ 10 3 LŮŽKA	25,40	22,20	2,65	LEPENÝ VINYL	P 01	NOVÁ MALBA	S 01	MALBA+NÁTĚR KER.OBKL. h: 1,6m	O 03
4. 32	DEZINFEKČNÍ MÍSTNOST	22,36	26,05	2,65	LEPENÝ VINYL	P 01	NOVÁ MALBA SDK PODHLED WHITE	S 01	MALBA+NÁTĚR KER.OBKL. h: 1,6m	O 03
4. 33a	STÁVAJÍCÍ VÝTAH	2,25	6,00	---	LEPENÝ VINYL	P 01	STÁVAJÍCÍ	---	STÁVAJÍCÍ	---
4. 33b	STÁVAJÍCÍ VÝTAH	9,04	12,10	---	LEPENÝ VINYL	P 01	STÁVAJÍCÍ	---	STÁVAJÍCÍ	---
4. 34	SCHODIŠTĚ	14,44	18,35	---	LEPENÝ VINYL	P 01	NOVÁ MALBA	S 01	MALBA+NÁTĚR	O 01
4. 35	PŘEDSÍŇ	4,44	8,40	2,65	LEPENÝ VINYL	P 01	NOVÁ MALBA	S 01	MALBA+NÁTĚR	O 04
4. 36	HYG. KABINA – PACIENT	2,02	6,09	2,65	SLINUTÁ DLAŽBA PROTISKLUZ R10	P 03	SKL. 600/600	S 03	KER.OBKL. h: 2,2	O 02
4. 37	WC – PACIENT	1,24	4,50	2,65	SLINUTÁ DLAŽBA PROTISKLUZ R10	P 02	SKL. 600/600	S 02	KER.OBKL. h: 2,2	O 03
4. 38	POKOJ 11 2 LŮŽKA	16,89	16,44	2,65	LEPENÝ VINYL	P 01	NOVÁ MALBA	S 01	MALBA+NÁTĚR	O 04
4. 39	POKOJ 12 3 LŮŽKA	25,43	22,20	2,65	LEPENÝ VINYL	P 01	NOVÁ MALBA	S 01	MALBA+NÁTĚR KER.OBKL. h: 1,6m	O 03
4. 40	SKLAD LÉČIV	5,74	9,90	2,65	LEPENÝ VINYL	P 01	NOVÁ MALBA	S 01	MALBA+NÁTĚR	O 04
4. 41	DENNÍ MÍSTNOST SESTER	11,1	13,74	2,65	LEPENÝ VINYL	P 01	NOVÁ MALBA	S 01	MALBA+NÁTĚR	O 04
4. 42	VYŠETŘOVNA	17,73	18,40	2,65	LEPENÝ VINYL	P 01	NOVÁ MALBA	S 01	MALBA+NÁTĚR KER.OBKL. h: 1,6m	O 03
4. 43	PRACOVNA SESTER	17,30	19,40	2,65	LEPENÝ VINYL	P 01	NOVÁ MALBA	S 01	MALBA+NÁTĚR KER.OBKL. h: 1,6m	O 03
4. 44	PŘEDSÍŇ	5,28	9,50	2,65	SLINUTÁ DLAŽBA PROTISKLUZ R10	P 02	NOVÁ MALBA	S 01	MALBA+NÁTĚR	O 04
4. 45	WC – PERSONÁL	1,30	4,60	2,65	SLINUTÁ DLAŽBA PROTISKLUZ R10	P 02	SKL. 600/600	S 03	KER.OBKL. h: 2,2	O 02
4. 46	HYG. KABINA + WC OSSPO	4,07	8,10	2,65	SLINUTÁ DLAŽBA PROTISKLUZ R13	P 03	SKL. 600/600	S 03	KER.OBKL. h: 2,2	O 02
4. 47	KOUPELNA PACIENT	12,78	14,9	2,65	SLINUTÁ DLAŽBA PROTISKLUZ R13	P 03	NOVÁ MALBA	S 01	KER.OBKL. h: 2,2	O 02
4. 48	POKOJ 13 2 LŮŽKA	26,12	21,00	2,65	LEPENÝ VINYL	P 01	NOVÁ MALBA	S 01	MALBA+NÁTĚR KER.OBKL. h: 1,6m	O 03
4. 49	JÍDELNA	26,12	21,00	2,65	LEPENÝ VINYL	P 01	NOVÁ MALBA	S 01	MALBA+NÁTĚR KER.OBKL. h: 1,6m	O 03
4. 50	KUCHYŇKA	14,42	15,31	2,65	LEPENÝ VINYL	P 01	NOVÁ MALBA	S 01	MALBA+NÁTĚR KER.OBKL. h: 1,5m	O 03
4. 51	SKLAD PRÁDLA	9,56	13,00	2,65	LEPENÝ VINYL	P 01	NOVÁ MALBA	S 01	MALBA+NÁTĚR	O 04
4. 52	ELEKTRO ROZVODNA	1,58	5,30	2,65	LEPENÝ VINYL	P 01	NOVÁ MALBA	S 01	MALBA	O 01
PODLAHOVÁ PLOCHA CELKEM		706,4 m2								
PODLAHOVÁ ODDĚLENÍ BEZ, VÝTAHŮ, SCHODIŠTĚ			605,78 m2							

LEGENDA ZDIVA

- STÁVAJÍCÍ KONSTRUKCE
- ÚPRAVA OSTĚNÍ CIHLA PLNÁ PÁLENÁ, CPP/ MC 5,0MPa ZDĚNO NA PLNÝ PRŮŘEZ PŮVODNÍ KONSTRUKCE PROVÁZÁNO NEREZ KOTVOU
- ZAZDÍVKY STÁVAJÍCÍCH KONSTRUKCÍ, NOVÉ ZDIVO VENTILAČNÍCH ŠACHET PÓROBETONOVÁ TVÁRNICE TL. TL. 75 A 100 MM NA MALTU YTONG
- SDK PŘEDSTĚNA VOLNĚ STOJÍCÍ CW PROFILY, OPLÁŠTĚNÍ SDK DESKY TL. 2x12,5 MM TYP WHITE CELK. TL. STĚNY 125 MM
- NOVÉ ZAŘIZOVACÍ PŘEDMĚTY

POZNÁMKA :

SKLOPNÉ SEDÁTKO SPRCHOVÉHO KOUTU KOTVIT PŘES PŘÍZDÍVKU DO PANELŮ CHEM. KOTVAMI
MADLA KOTVIT DO ZDĚNÉ PŘÍČKY S PŘEŠROUBENÍM DO OCELOV. PLECHŮ NEBO PÁSOVIN (SPOJUJÍCÍ OBĚ STRANY MADLA) Z DRUHÉ STRANY STĚNY

SKLADBY NOVÝCH PODLAH

P 01
- NOVÝ ZÁTĚŽOVÝ HOMOGENNÍ VINYL TL. 2,0 MM
- LEPIDLO
- SAMONIVELAČNÍ STĚRKA TL. 3,0 MM
- PENETRACE
- OČIŠTĚNÁ STÁVAJÍCÍ BET. MAZANINA

P 02
- NOVÁ KERAMICKÁ DLAŽBA R10 NEBO R13 PROTISKLUZ TL. 9 MM
- TMEL TL.6,0 MM
- SAMONIVELAČNÍ STĚRKA TL. 3,0 MM
- PENETRACE
- OČIŠTĚNÁ STÁVAJÍCÍ BET. MAZANINA

P 03
- NOVÁ KERAMICKÁ DLAŽBA R10 NEBO R13 PROTISKLUZ TL. 9 MM
- TMEL TL.6,0 MM
- HYDROIZOLAČNÍ STĚRKA – SYSTÉMOVÉ ŘEŠENÍ TL. 4,00 MM
- SAMONIVELAČNÍ STĚRKA TL. 3,0 MM
- PENETRACE
- OČIŠTĚNÁ STÁVAJÍCÍ BET. MAZANINA

POZNÁMKA :

- U PODLAH Z PVC PROVÉST SOKL Z PVC V.100 MM. SOKL ZAOBLENÝ.
- U VŠECH DVEŘÍ DO CHODBY OSADIT PŘECHODOVÝ PRÁH – NEREZ PLECH TL.0,7 MM, Š. MIN. 200 MM, DL. DLE POČTU DVEŘÍ
- U DVEŘÍ V ROZHRANNÍ MEZI NOVOU KER. DLAŽBOU A NOVÝM PVC (PŘEDSÍŇ/WC, P PŘEDSÍŇ/ HYG. Z.) OSADIT NEREZ. PŘECHOD. LIŠTY
- POD OBKLADEM V MÍSTĚ SPRCH BUDE HYDROIZOLAČNÍ STĚRKA – SYSTÉMOVÉ ŘEŠENÍ

ÚPRAVY STĚN

O 01
- VYSPRAVENÍ OMÍTKY STĚN DO 10 %
- NOVÁ VÝMALBA

O 02
- VYSPRAVENÍ OMÍTKY STĚN V ROZSAHU DO 10 %
- VYSPRAVENÍ OMÍTKY POD OBKLADEM
- NOVÝ KERAMICKÝ OBKLAD VÝŠKA DLE JEDNOTLIVÝCH MÍSTNOSTÍ
- NOVÁ VÝMALBA STĚNY NAD OBKLADEM

O 03
- VYSPRAVENÍ OMÍTKY STĚN V ROZSAHU DO 10 %
- VYSPRAVENÍ OMÍTKY POD OBKLADEM
- NOVÝ KERAMICKÝ OBKLAD VÝŠKA DLE JEDNOTLIVÝCH MÍSTNOSTÍ
- NOVÝ OMYVATELNÝ NÁTĚR STĚN VE V. 1,8 M
- NOVÁ VÝMALBA STĚN NAD OBKLADEM A NÁTĚREM

O 04
- VYSPRAVENÍ OMÍTKY STĚN V ROZSAHU DO 10 %
- NOVÝ OMYVATELNÝ NÁTĚR STĚN VE V. 1,8 M
- NOVÁ VÝMALBA STĚNY NAD NÁTĚREM

ÚPRAVY STROPNÍCH KONSTRUKCÍ

S 01
- VYSPRAVENÍ OMÍTKY STROPU DO 10 %
- NOVÁ VÝMALBA

S 02
- VYSPRAVENÍ OMÍTKY STEN A STROPU V ROZSAHU DO 10 %
- SDK KAZETOVÝ PODHLED NA KOVOVÉM ROŠTU
- NOVÁ VÝMALBA

S 03
- VYSPRAVENÍ OMÍTKY STROPU V ROZSAHU DO 10 %
- PE FOLIE JAKO PAROZÁBRANA
- SDK KAZETOVÝ PODHLED NA KOVOVÉM ROŠTU – KAZETY URČENÉ HO VLHKÉHO PROSTŘEDÍ
- NOVÁ VÝMALBA

ZÁMEČNICKÉ VÝROBKY

Z 01 – KOVOVÁ REVIZNÍ DVÍŘKA JEDNOKŘÍDLOVÁ 600/600 MM S POŽÁRNÍ ODOLNOSTÍ EW15DP1 V DOZDÍVCE INSTAL. ŠACHET K PŘÍSTUPU K UZÁVĚRŮM SÍTÍ V ŠACHTĚ, POVRCH. ÚPRAVA KOMAXIT (BÍLÝ), VÝŠKOVÉ OSAZENÍ BUDE URČENO NA STAVBĚ DLE POLOHY UZÁVĚRŮ POTRUBÍ V ŠACHTĚ , POČET KS... CELKEM 16

Z 02 – KOVOVÁ REVIZNÍ DVÍŘKA JEDNOKŘÍDLOVÁ 200/400 MM V DOZDÍVCE INSTAL. ŠACHTY K PŘÍSTUPU K UZÁVĚRŮM SÍTÍ V ŠACHTĚ, POVRCH. ÚPRAVA KOMAXIT (BÍLÝ), VÝŠKOVÉ OSAZENÍ BUDE URČENO NA STAVBĚ DLE POLOHY UZÁVĚRŮ POTRUBÍ V ŠACHTĚ , POČET KS... CELKEM 5

Z 03 – KOVOVÁ REVIZNÍ DVÍŘKA JEDNOKŘÍDLOVÁ 300/600 MM S POŽÁRNÍ ODOLNOSTÍ EW15DP1 V DOZDÍVCE INSTAL. ŠACHET K PŘÍSTUPU K UZÁVĚRŮM SÍTÍ V ŠACHTĚ, POVRCH. ÚPRAVA KOMAXIT (BÍLÝ), VÝŠKOVÉ OSAZENÍ BUDE URČENO NA STAVBĚ DLE POLOHY UZÁVĚRŮ POTRUBÍ V ŠACHTĚ , POČET KS... CELKEM 1

OZNAČENÍ VZT MŘÍŽEK

DV 1 – DVEŘNÍ MŘÍŽKA OBOUSTRANNÁ KOVOVÁ 300X100 MM
DV 2 – DVEŘNÍ MŘÍŽKA OBOUSTRANNÁ KOVOVÁ 400X200 MM

± 0,000 = STÁVAJÍCÍ PODLAHA 1.NP

REKONSTRUKCE CHIRURGICKÉHO ODDĚLENÍ VE 4.NP PAVILONU B NEMOCNICE ŠUMPERK a.s.		ARCHITEKTONICKÁ KANCELÁŘ 738 01 FRÝDEK - MÍSTEK ŘEZNICKÁ 33 tel./fax: 558628495 atelier frýdek	
Investor: Nemocnice Šumperk a.s., Nerudova 640/41, 78701 Šumperk			
Autor	Zodpovědný projektant		
	Ing. Blanka Ličmanová	Datum	ZÁŘÍ 2017
	Projektant	Stupeň	DSP
Hlavní projektant	Ing. Blanka Ličmanová	Číslo zakázky	
Ing. arch. Boris Petrov	Číslo zakázky	EM.2017-155	Formát
D01.1/1 Architektonicko - stavební část		Měřítko:	1 2 3 4 5 6 7
NOVÝ STAV	PŮDORYS 4.NP	1: 50	D 01/ 1 č.v. 06