
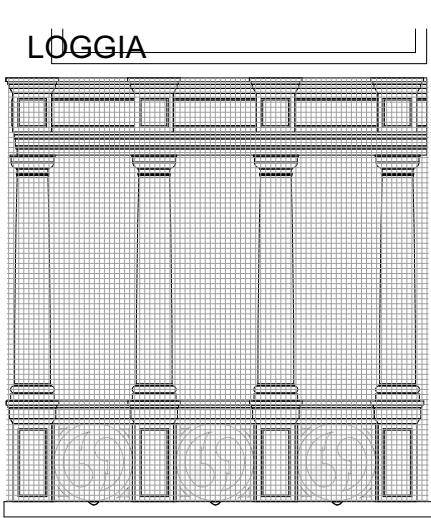


LEGENDA:

- POVRCH STŘECHY Z KERAMICKÝCH BOBOVEK - VIZ SAMOSTATNÁ ČÁST PD, BOBOVKY NA VÝCHODNÍ FASÁDĚ BUDOU CHRÁNĚNÝ K OPĚTOVNÉMU POUŽITÍ
- POVRCH STŘECH Z MĚDĚNÉHO PLECHU - VIZ SAMOSTATNÁ ČÁST PD
- DOKONČENÝ OBKLAD SOKLU Z TĚŠÍNSKÉHO PÍSKOVCE BUDE BĚHEM STAVEBNÍCH PRACÍ PEČLIVĚ CHRÁNĚN PROTI POŠKOZENÍ
- NOVÝ KAMENNÝ OBKLAD ČÁSTI SOKLU Z TĚŠÍNSKÉHO PÍSKOVCE TL. 30mm
- OMÍTANÉ, KAMENNÉ A BETONOVÉ PLOCHY A PRVKY - VIZ SAMOST. VÝKRES
- PLOŠNÁ A LINIOVÁ OPATŘENÍ PROTI NEGATIVNÍMU PŮSOBENÍ PTACTVA
- BOURANÉ ČÁSTI OBVODOVÉHO ZDIVA - VIZ TAKÉ PSV
- DRÁT HROMOSVODU VEDENÝ POD HLAVNÍ ŘÍMSU SKRYTĚ POD OMÍTKOU
- DRÁT HROMOSVODU VEDENÝ VIDITELNĚ SPOLEČNĚ S DĚŠŤOVÝM SVODEM

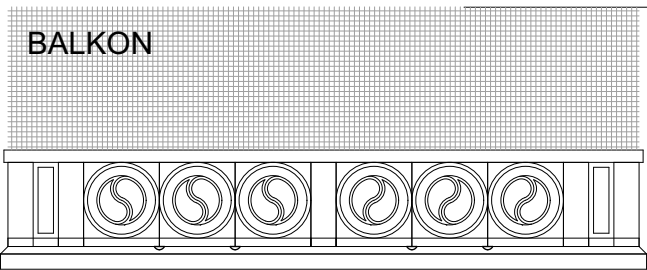

Zhotovitel:
Generální projektant:
ARCHECO, autorizovaná projekční a inženýrská kancelář
Nerudova 740 / 32 Šumperk 787 01

Zastoupen:
Ing. arch. Vít Janků, ČKA 00 835

Projektant části:
ARCHECO, autorizovaná projekční a inženýrská kancelář
Nerudova 740 / 32 Šumperk 787 01

Zodpovědný projektant:
Ing. arch. Vít Janků

Vypracoval:
Ing. arch. Vít Janků

Kreslil:
BcA. Aneta Faktorová

Stavebník:

Město Šumperk, nám. Míru 364 / 1, 787 01 Šumperk
IČ: 00 30 34 61,

Zastoupen:

Mgr. T. Spurný, 2. místostarosta
Ing. I. Bittnerová

Místo stavby:
poz. p. č. 105, k.ú. Šumperk 764264
nám. Míru 364 / 1 787 01 Šumperk, kraj Olomoucký

Č. zakázky:

J-384-1

Stupeň:

Datum:

Formát:

DOKUMENTACE PRO PROVEDENÍ STAVBY 2017 01

6 A4

Název akce:

OPRAVA FASÁDY A STŘECHY
RADNICE V ŠUMPERKU

Objekt:

SO.01. OPRAVA FASÁDY, B. OPRAVA OMÍTEK

Část:

D.1.1.
ARCHITEKTONICKO - STAVEBNÍ ŘEŠENÍ

Měřítko:

1:75

Změna:

Název výkresu:

Č. výkresu:

Č. vyhotovení:

PRŮČELÍ VÝCHODNÍ
PŘEHLED PRVKŮ

B.6