




ŘEZ HORIZONTÁLNÍ
V BETONOVÉM OSTĚNÍ

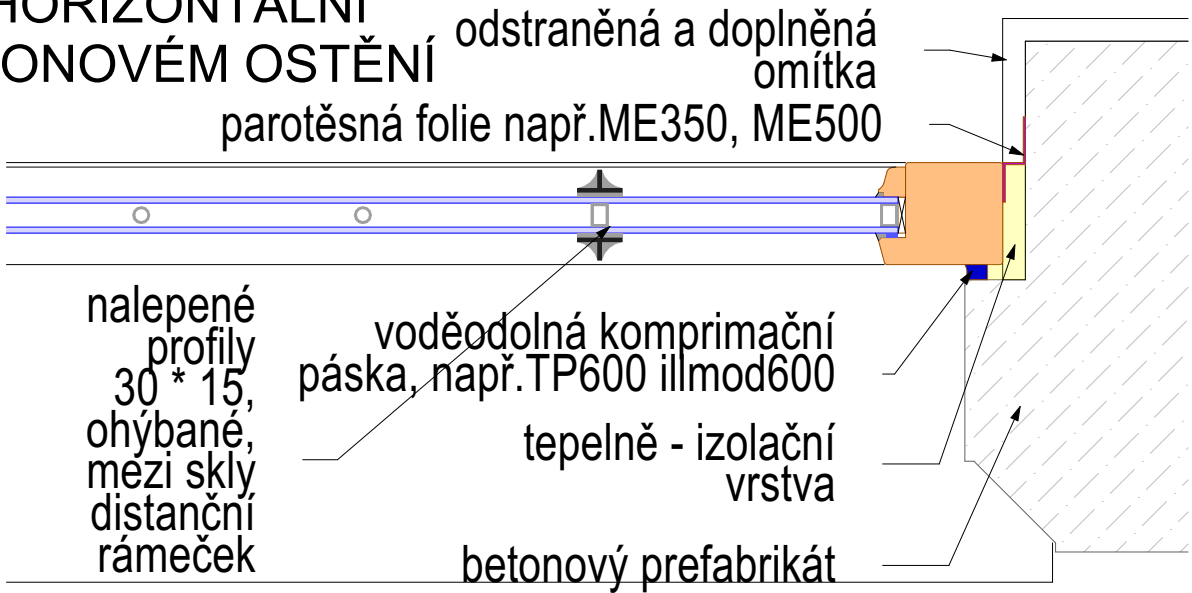

ŘEZ HORIZONTÁLNÍ
OSTĚNÍ

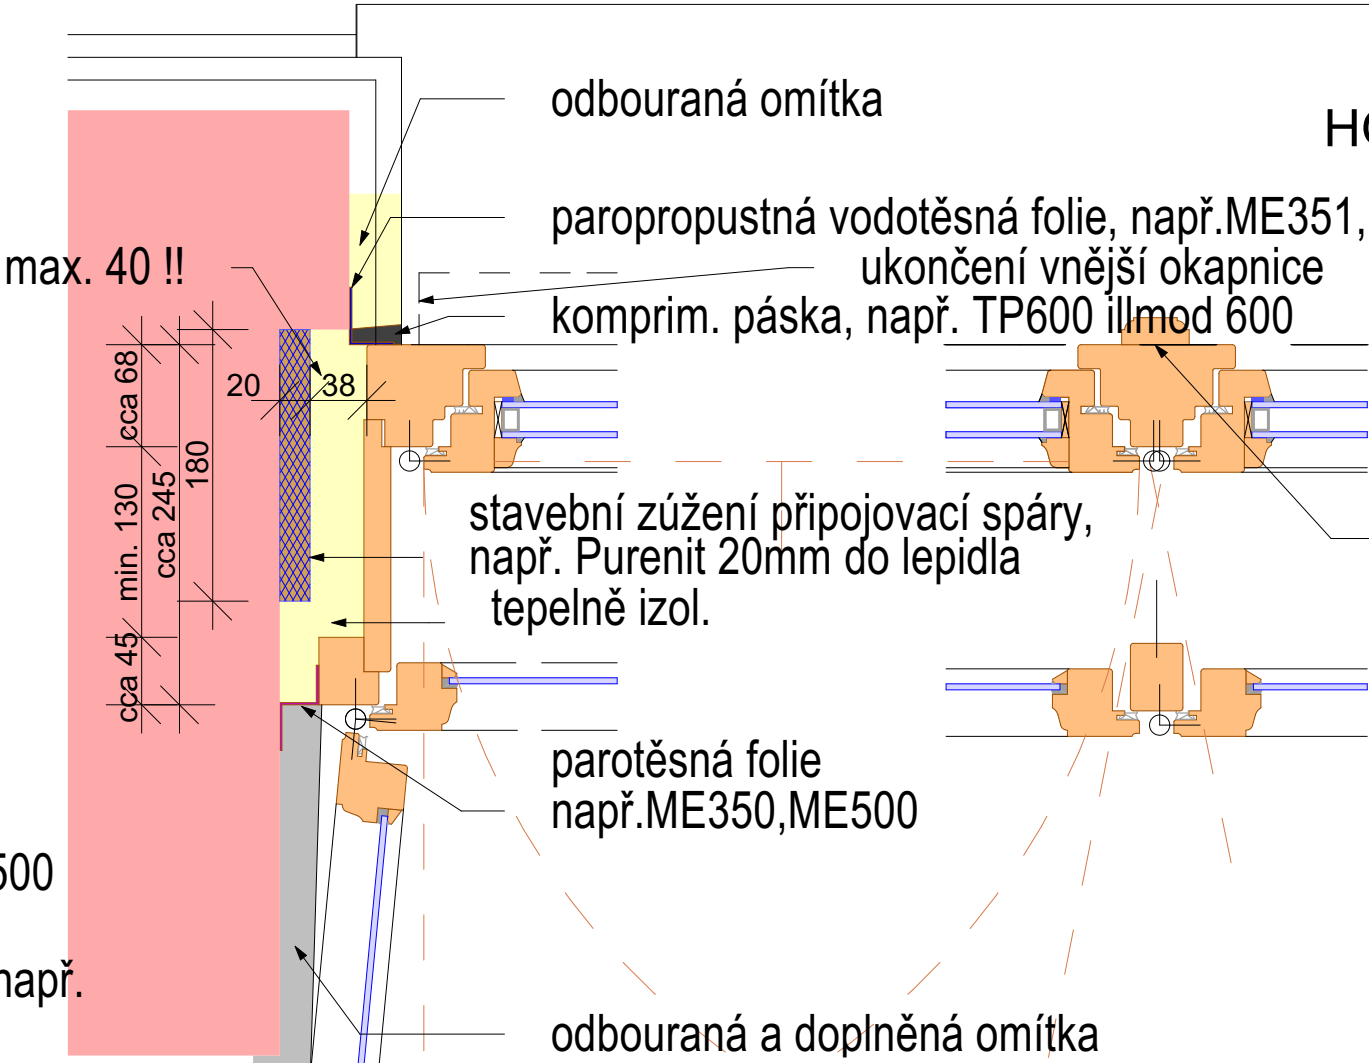

Vnější lišta profilována podle vzoru původní lišty

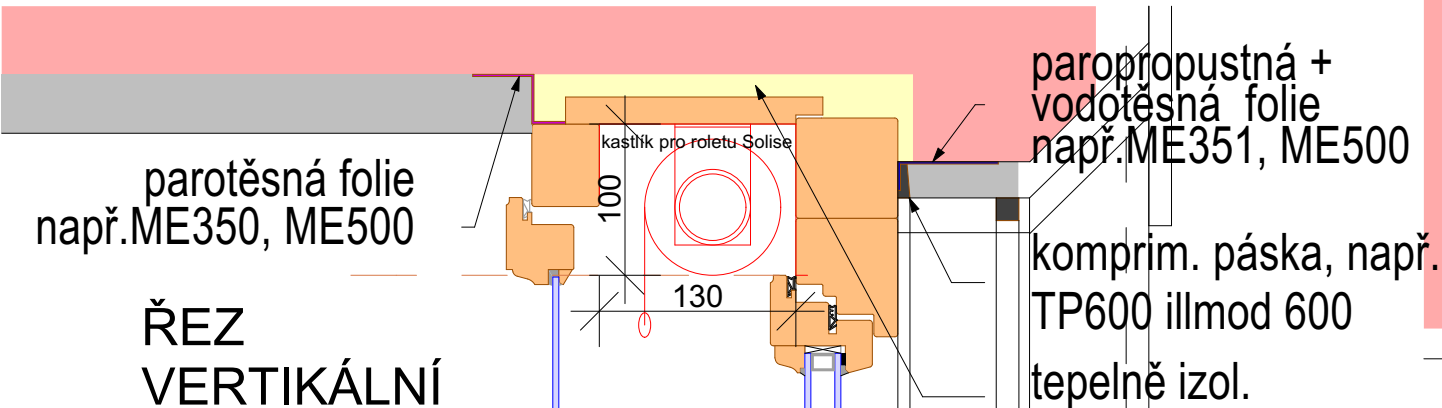


ŘEZ VERTIKÁLNÍ
NADPRAŽÍ

ŘEZ VERTIKÁLNÍ
PARAPET

parapet tvarován podle vzoru demont. původního parapetu

parotěsná, např. folie ME 350, ME 500

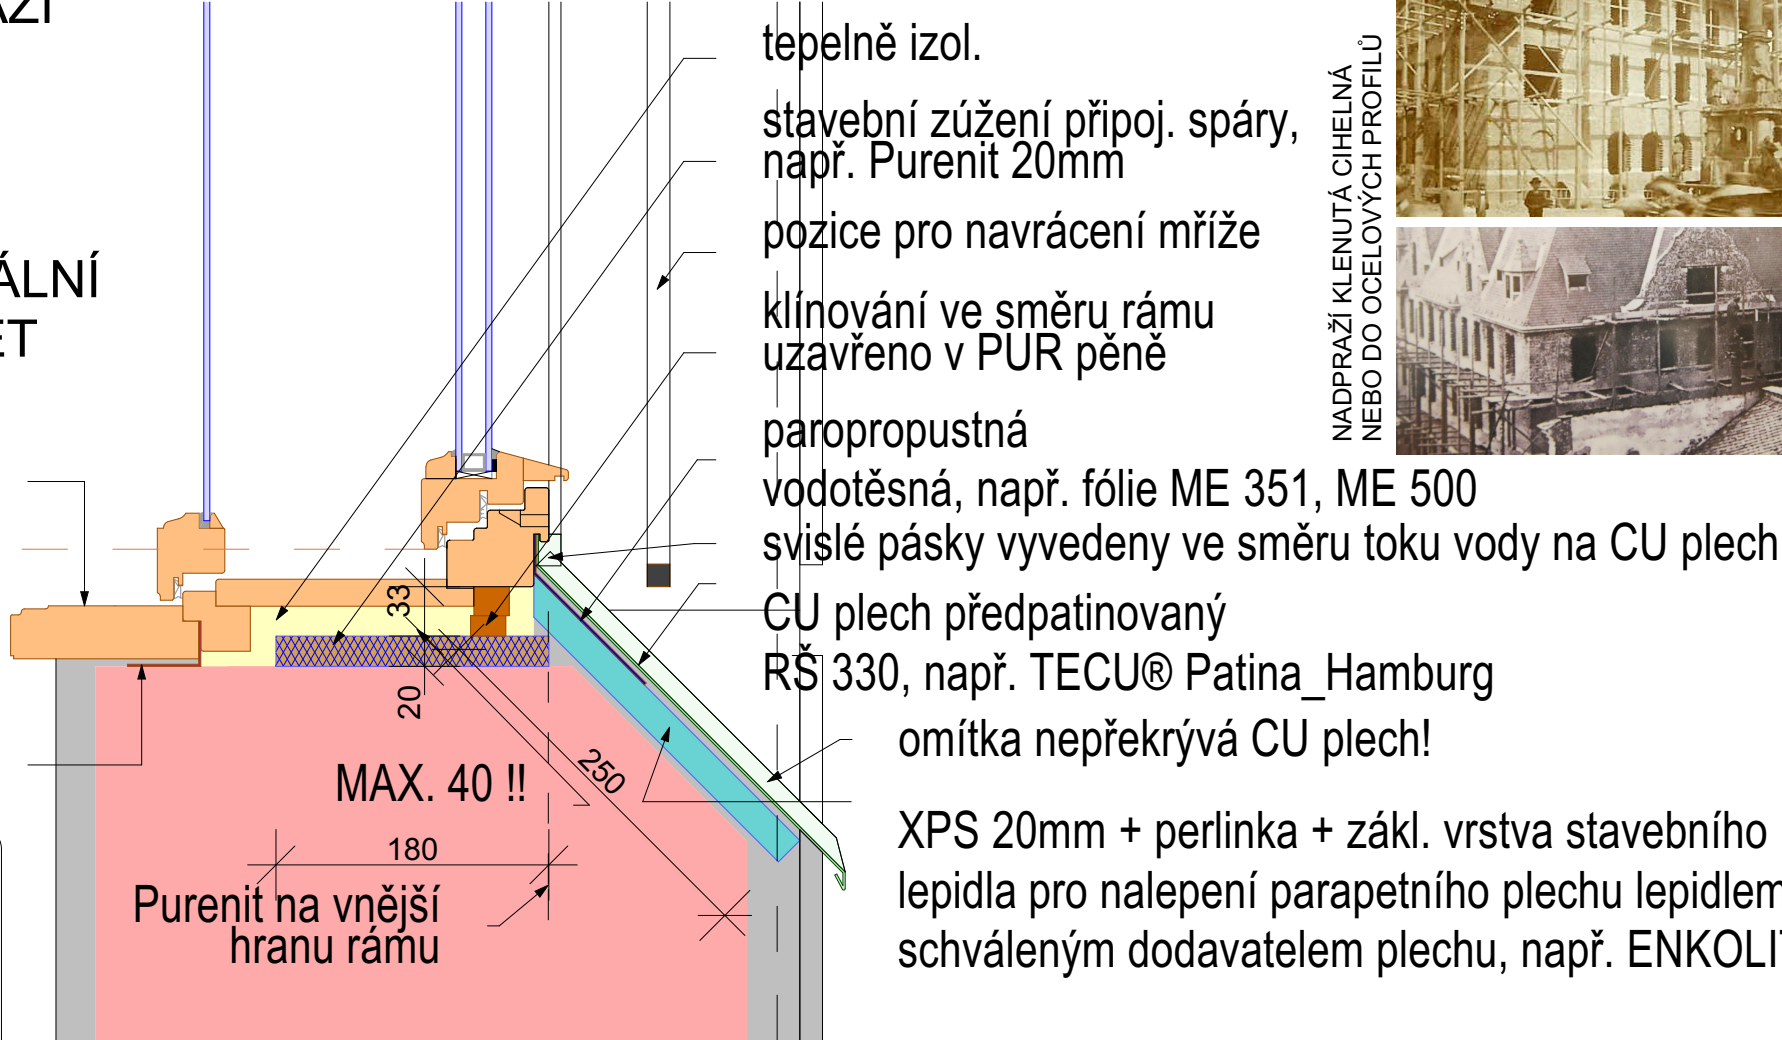

NADPRAŽÍ KLENUTÁ CIHELNÁ NEBO DO OCELOVÝCH PROFILŮ



Zhotovitel:
Generální projektant:
ARCHECO, autorizovaná projekční a inženýrská kancelář
Nerudova 740 / 32 Šumperk 787 01

Projektant části:
ARCHECO, autorizovaná projekční a inženýrská kancelář
Nerudova 740 / 32 Šumperk 787 01

Vypracoval:
Ing. arch. Vít Janků

Stavebník:
Město Šumperk, nám. Míru 364 / 1, 787 01 Šumperk
IČ: 00 30 34 61,

Místo stavby:
poz. p. č.105, k.ú. Šumperk 764264
nám. Míru 364 / 1 787 01 Šumperk, kraj Olomoucký

Stupeň:

Zastoupen:
Ing. arch. Vít Janků, ČKA 00 835

Zodpovědný projektant:
Ing. arch. Vít Janků

Kreslil:
BcA. Aneta Faktorová

Zastoupen:
Mgr. T. Spurný, 2. místostarosta
Ing. I. Bittnerová

Č. zakázky:

J-384-1

Formát:

DOKUMENTACE PRO PROVEDENÍ STAVBY 2017 01

A4

Název akce:
**OPRAVA FASÁDY A STŘECHY
RADNICE V ŠUMPERKU**

Objekt:

SO.01. OPRAVA FASÁDY, B. OPRAVA OMÍTEK

Část:
D.1.1.
ARCHITEKTONICKO - STAVEBNÍ ŘEŠENÍ

Měřítko:

1:5

Změna:

Název výkresu:

Č. výkresu:

Č. vyhotovení:

**ZÁKLADNÍ DETAILS
OKEN**

C 1