DETAIL Z VÝCHODNÍHO PRŮČELÍ:

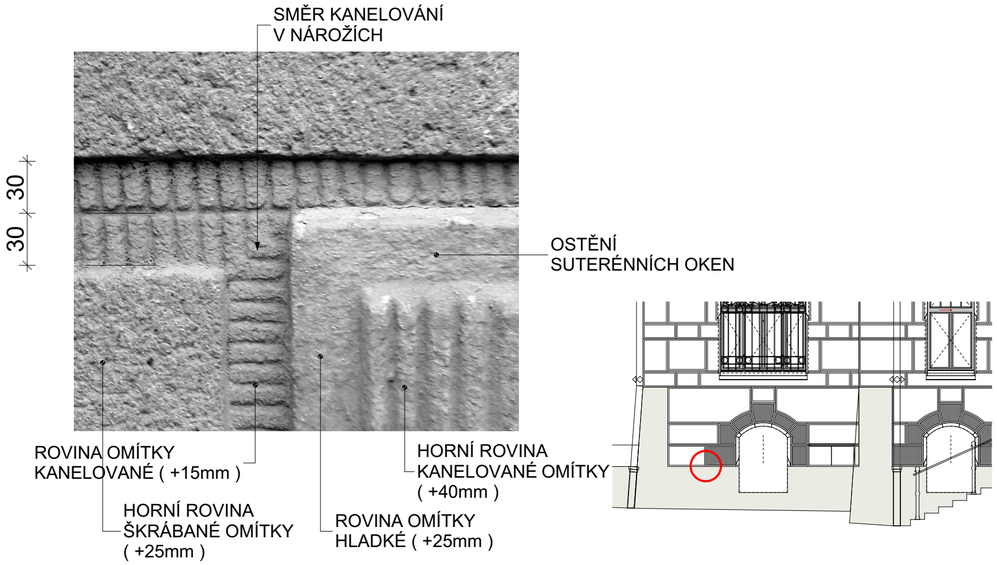

CÍLOVÝ VZHLED FASÁDY (VÝCHOD)

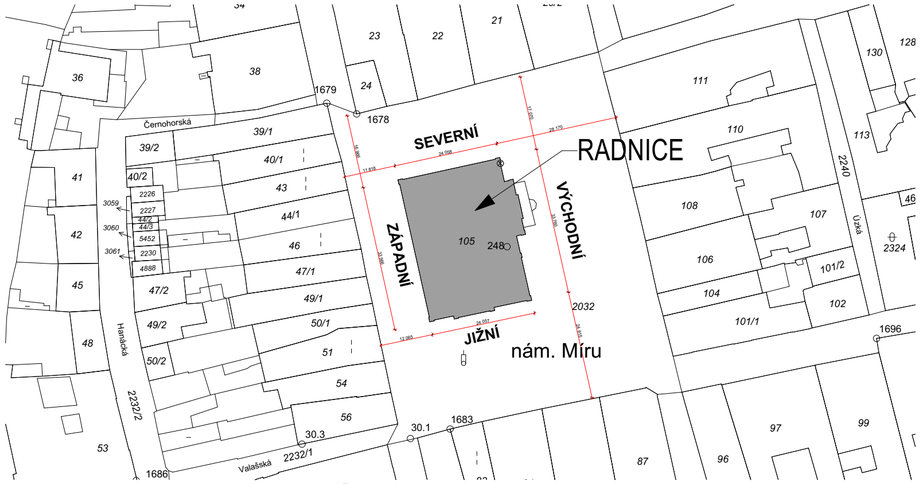

SITUACE M 1 / 1000

VĚŽ - KUFSTEIN

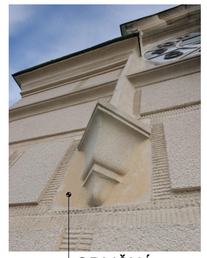

DETAIL OMÍTKY NA VĚŽI:

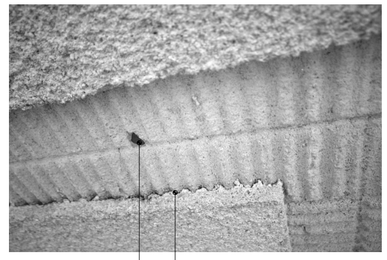

BETONOVÉ PREFABRIKÁTY

VĚŽ - BETONOVÉ PREFABRIKÁTY PO SANACI

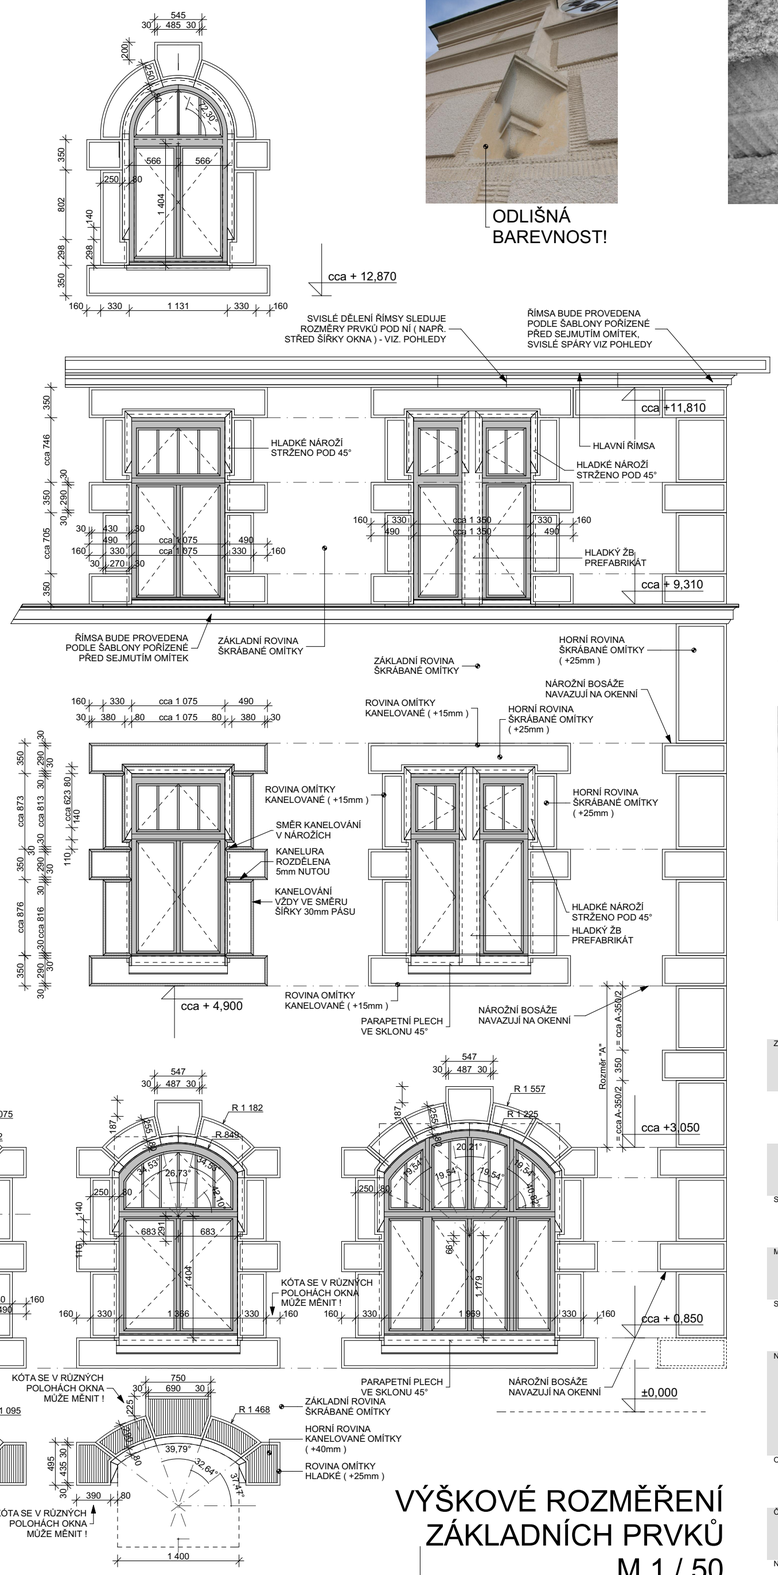

VÝŠKOVÉ ROZMĚŘENÍ
ZÁKLADNÍCH PRVKŮ
M 1 / 50

ARCHECO

Zhotovitel:
Generální projektant:
ARCHECO, autorizovaná projekční a inženýrská kancelář
Nerudova 740 / 32 Šumperk 787 01

Zastoupen:
Ing. arch. Vít Janků, ČKA 00 835

Projektant části:
ARCHECO, autorizovaná projekční a inženýrská kancelář
Nerudova 740 / 32 Šumperk 787 01

Zodpovědný projektant:
Ing. arch. Vít Janků

Vypracoval:
Ing. arch. Vít Janků

Kreslil:
BcA. Aneta Faktorová

Stavebník:
Město Šumperk, nám. Míru 364 / 1, 787 01 Šumperk
IČ: 00 30 34 61,

Zastoupen:
Mgr. T. Spurný, 2. místostarosta
Ing. I. Bittnerová

Místo stavby:
poz. p. č.105, k.ú. Šumperk 764264
nám. Míru 364 / 1 787 01 Šumperk, kraj Olomoucký

Č. zakázky:
J-384-1

Stupeň:
DOKUMENTACE PRO PROVEDENÍ STAVBY 2017 01

Datum:

Formát:
A4

Název akce:
OPRAVA FASÁDY A STŘECHY RADNICE V ŠUMPERKU

Objekt:
SO.01. OPRAVA FASÁDY, B. OPRAVA OMÍTEK

Část:
D.1.1.
ARCHITEKTONICKO - STAVEBNÍ ŘEŠENÍ

Měřítko:
1:50, 1:100, 1:1000

Změna:

Název výkresu:
SITUACE PRŮČELÍ, ROZMĚŘENÍ

Č. výkresu:
B.1

Č. vyhotovení: