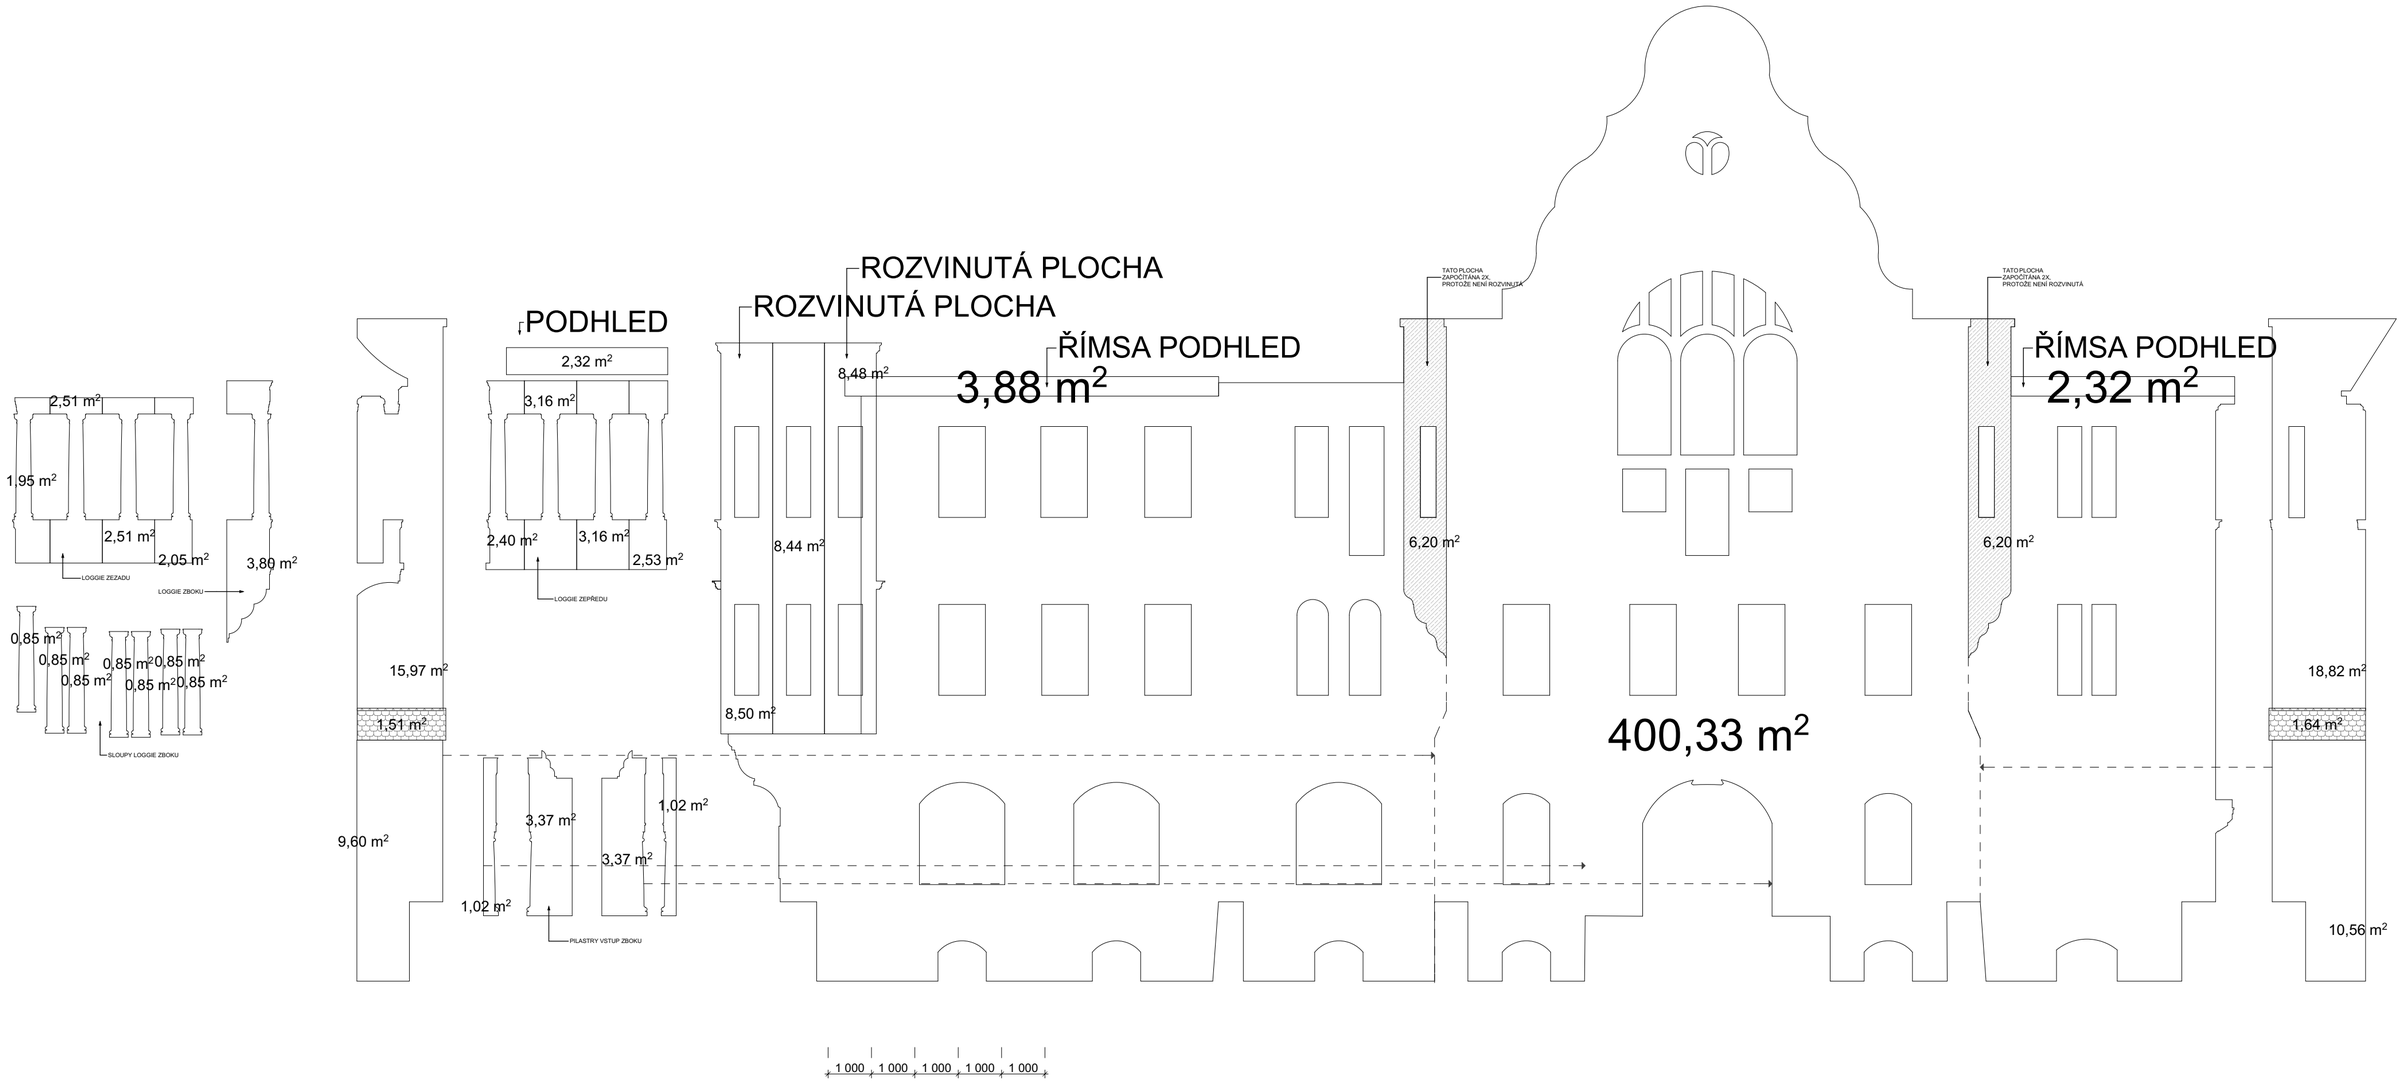

OSTĚNÍ OKEN = 200mm

FASÁDA VÝCHOD